

O-1 Ordenació detallada





- LÍMIT DEL PENJA
- LÍMIT DE QUALIFICACIÓ
- TRÀÇAT MURALLA CONSTATAT
- TRÀÇAT MURALLA PROBABLE
- ÀMBIT CONJUNT HISTÒRIC PLAÇA MAJOR I MONESTIR (BCIN)
- ARCS MIEVIAIS PROTEGITS
- REC PRINCIPAL VIST
- REC PRINCIPAL SOTERRAT
- REC SECUNDARI SOTERRAT
- LÍMIT D'ÀMBIT D'ACTUACIÓ
- FONDÀRIA EDIFICABLE MÀXIMA
- M MOLÍ EXISTENT

- ▲ EDIFICIS INCLOSOS EN EL PRECATALOG
- P1 Plaça Major (BCIN)
 - P2 Monestir de Sant Esteve (BCIN)
 - P3 Església Santa Maria dels Turers
 - P4 Murallia de Banyoles
 - P5 Carrer Nou
 - P7 Can Rocó
 - P8 Llotja del Tint
 - P9 Cal Moliner
 - P19 Fabrica Prat
 - P26 Pla Almoina
 - P37 Can Llopri
 - P60 Can Carré
 - P54 Can Mirambell
 - P63 Can Torrent
 - P65 Can Tardans
 - P71 Farmàcia Masgrau
 - P72 Farmàcia Omedes
 - P76 Molí de la Victòria
 - P49 La Providència
 - P62 Can Coromina
 - P70 Casa Garriga-Gimferrer
 - P45a Carrer Escribanies
 - P46 Carrer Sant Antoni
 - P45b Carrer Paraireia

- ZONES
- Clau C.1a Conjunts històrics, Can Busquets
 - Clau C.1b Conjunts històrics, Nucli Antic
- SISTEMES
- Clau VP Sistema viari, Carrers peatonals
 - Clau V.1 Sistema de parcs i jardins
 - Clau V.1/a Sistema de parcs i jardins amb aparcament soterrat
 - Clau SE Sistema de l'estany
 - Clau E Sistema d'equipaments

- NOMBRE DE PLANTES
- O Lliure d'edificació
 - G Galeria
 - B Edificable en planta baixa
 - B+n Edificable en planta baixa més n plantes pis
 - P+n Porxo públic en planta baixa més n plantes pis

Escala : 1/1.000

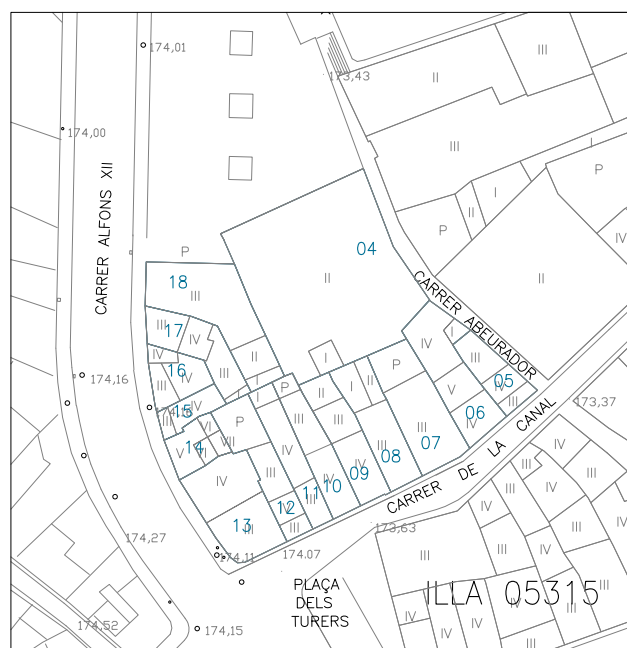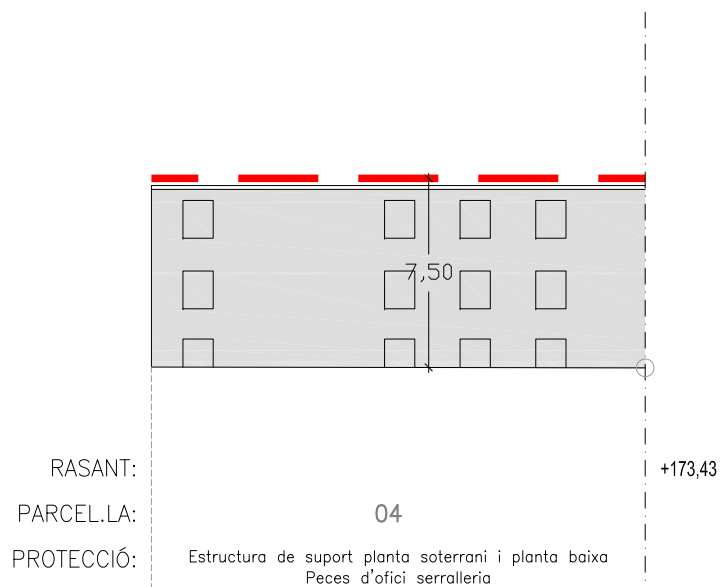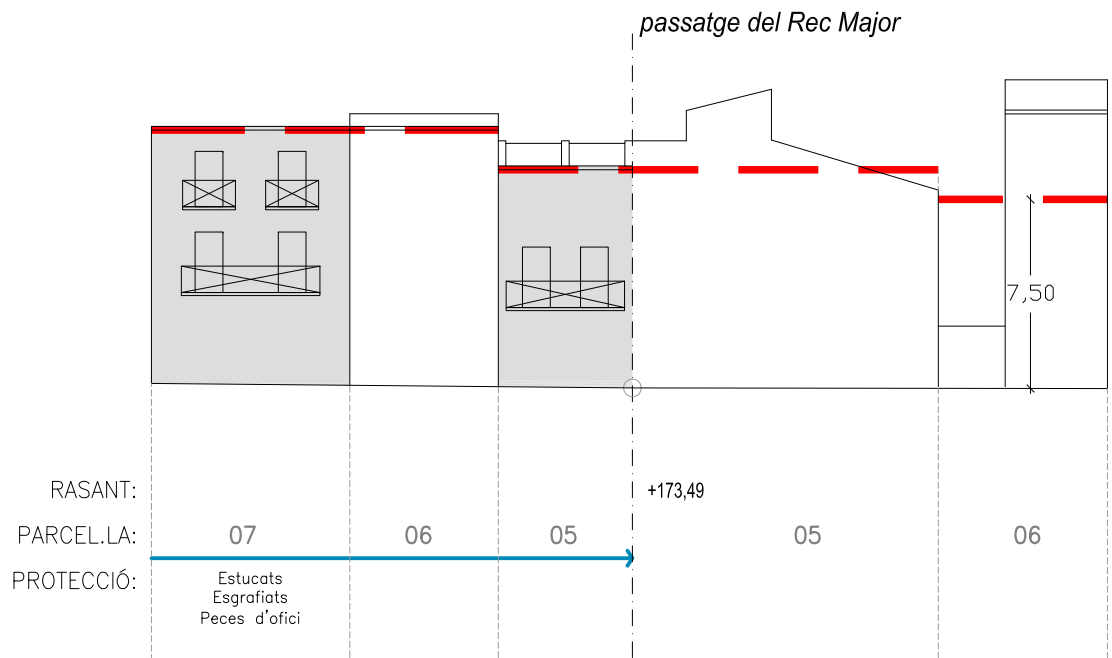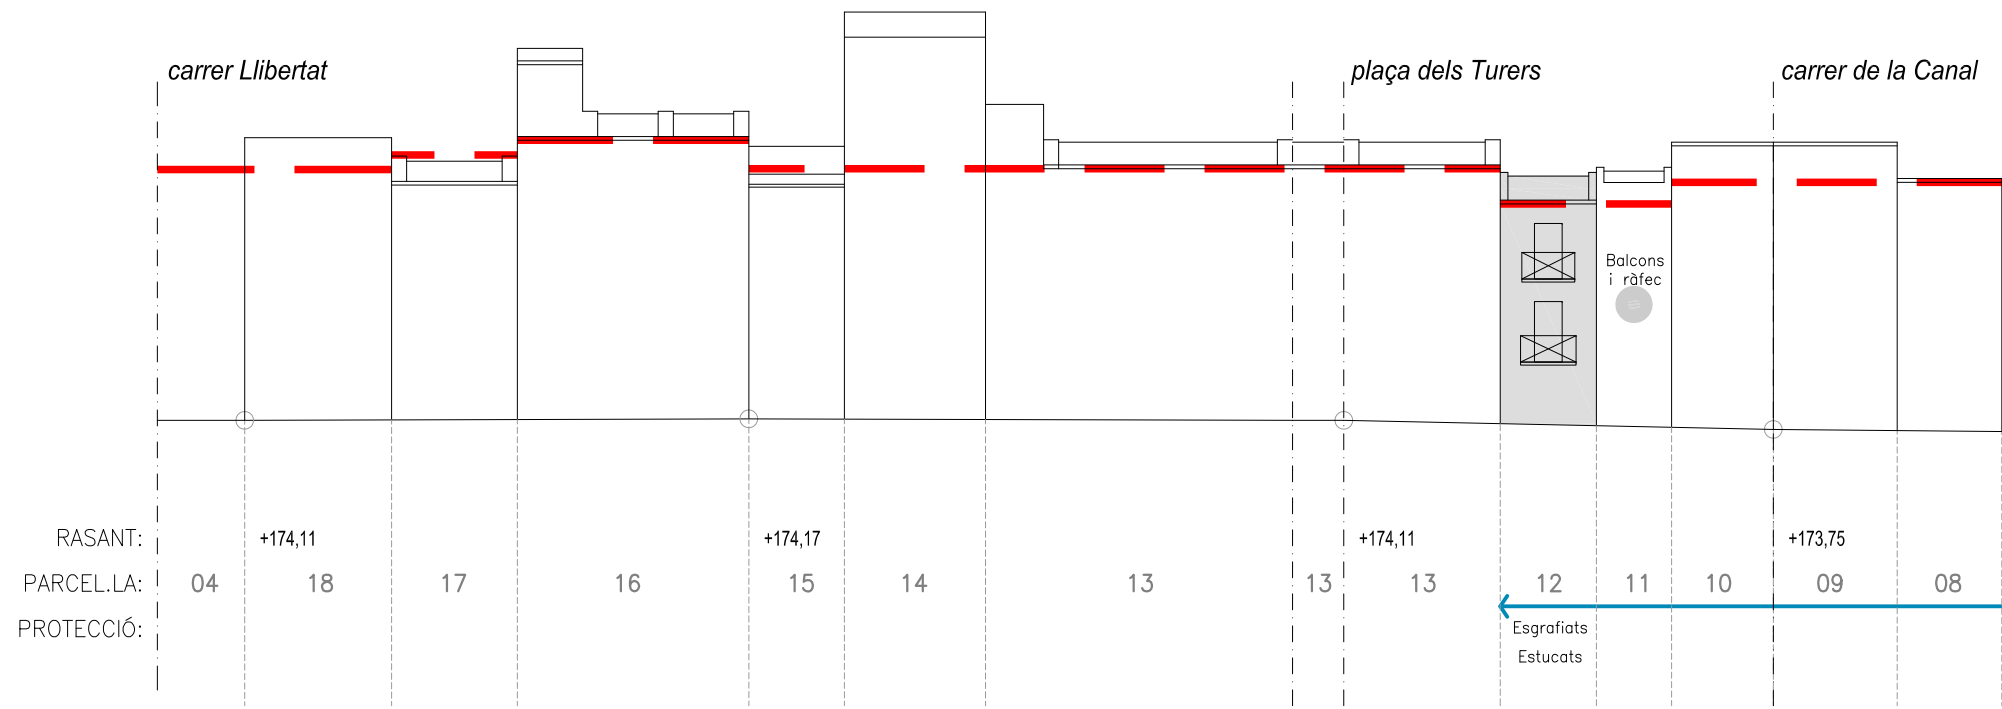

O-2.1 Alçat ILLA 05315

- ALÇADA REGULADORA MÀXIMA
- FRONT DE CARRER HOMOGENI
- UNITAT DE FAÇANA
- EXPLORACIÓ DE REPICAT
- EDIFICIS AMB ELEMENTS PROTEGITS
- FORMA I DIMENSIÓ DE LES OBERTURES A CONSERVAR
- LLOSANES, BALCONS I PECES D'OFICI A CONSERVAR
- OBERTURES A RECUPERAR
- ELEMENT A ENDERROCAR
- OBLIGACIÓ DE REALITZAR BADIUS

NÚMERO DE PARCEL·LA

ALÇAT ILLA



PLANTA ILLA

Escala : 1/300



Escala : 1/1.000



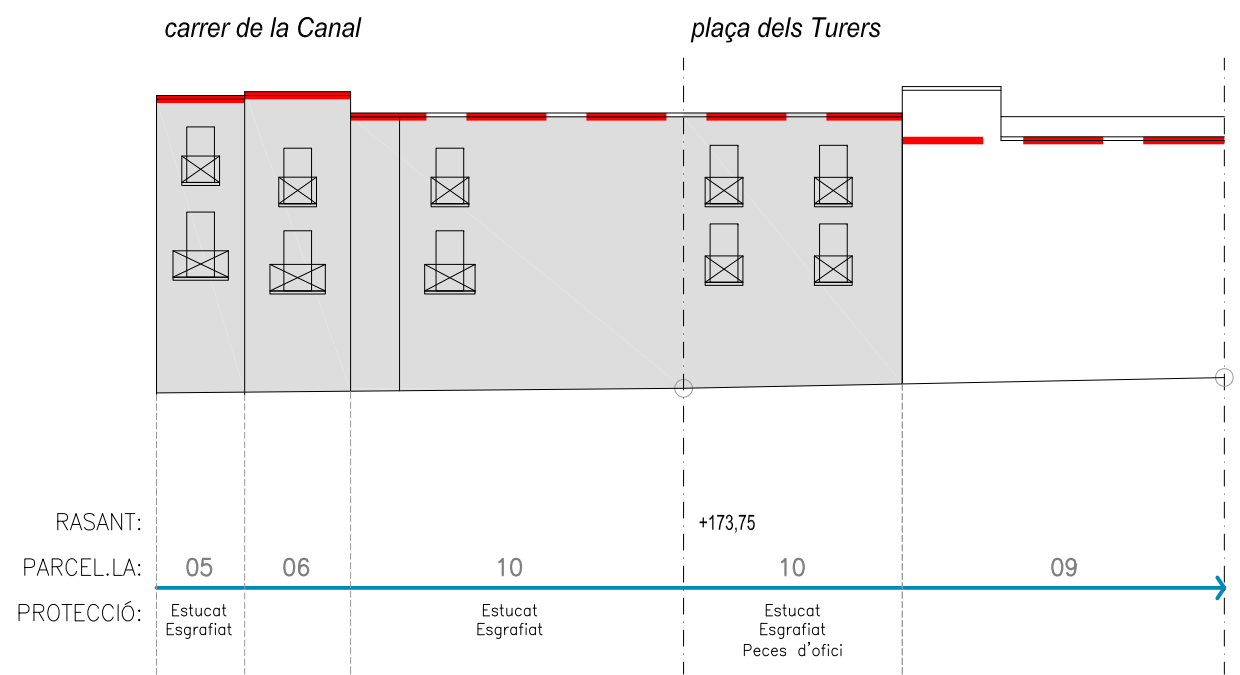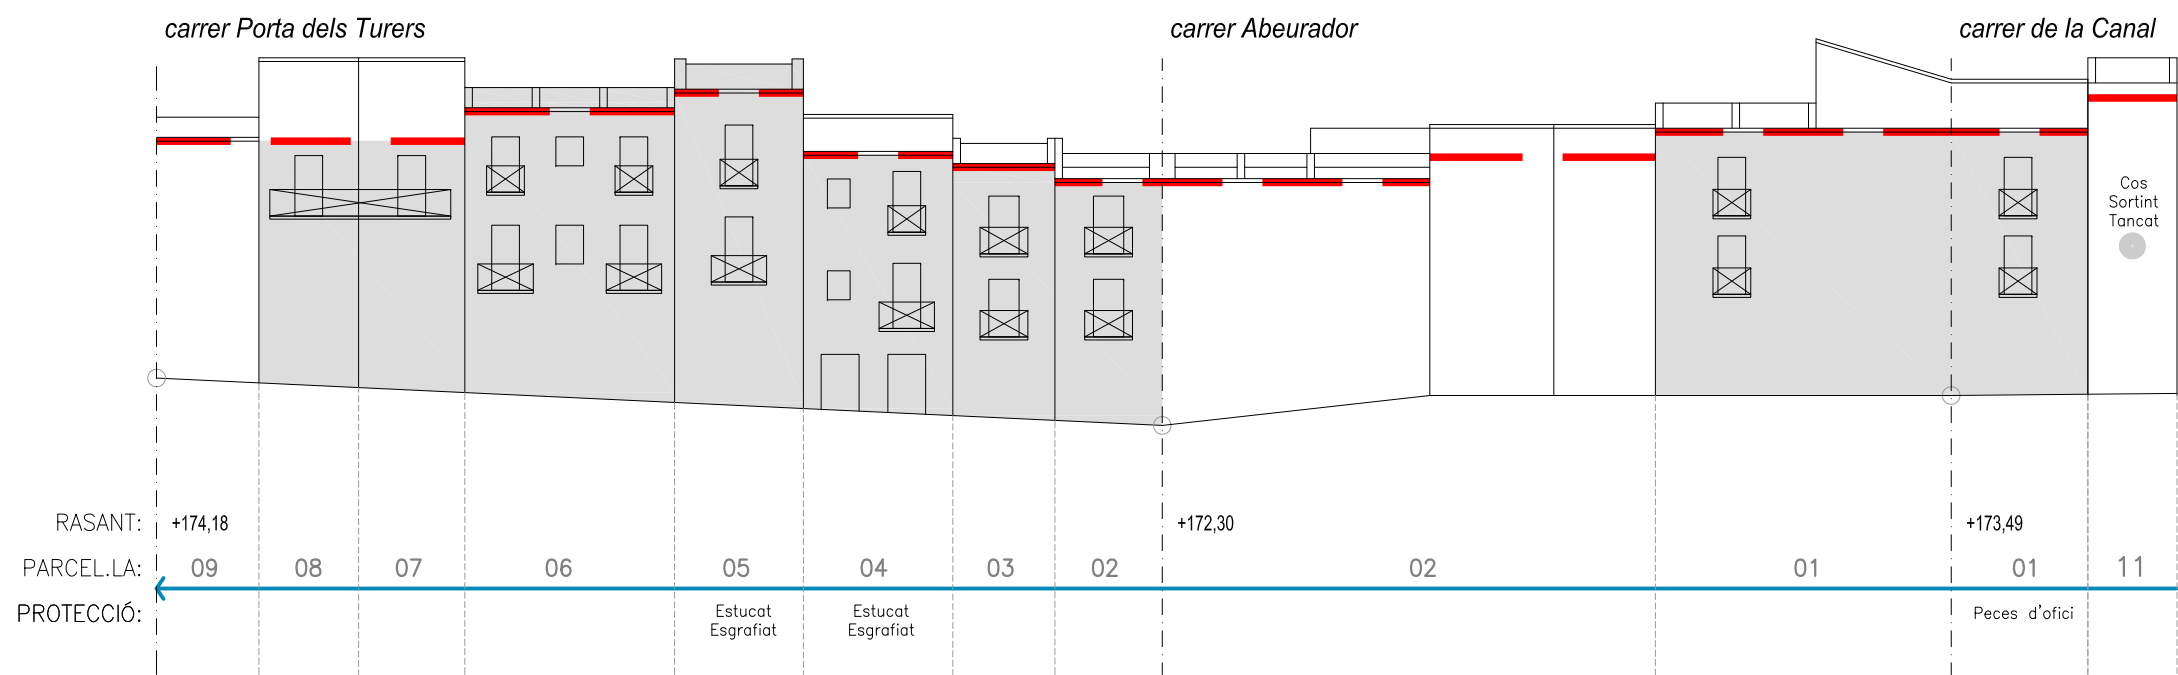


O-2.2 Alçat ILLA 05317



- ALÇADA REGULADORA MÀXIMA
- FRONT DE CARRER HOMOGENI
- UNITAT DE FAÇANA
- EXPLORACIÓ DE REPICAT
- EDIFICIS AMB ELEMENTS PROTEGITS
- FORMA I DIMENSIÓ DE LES OBERTURES A CONSERVAR
- LLOSANES, BALCONS I PECES D'OFICI A CONSERVAR
- OBERTURES A RECUPERAR
- ELEMENT A ENDERROCAR
- OBLIGACIÓ DE REALITZAR BADIUS





NÚMERO DE PARCEL·LA

ALÇAT ILLA

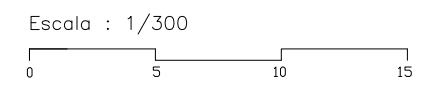

PLANTA ILLA

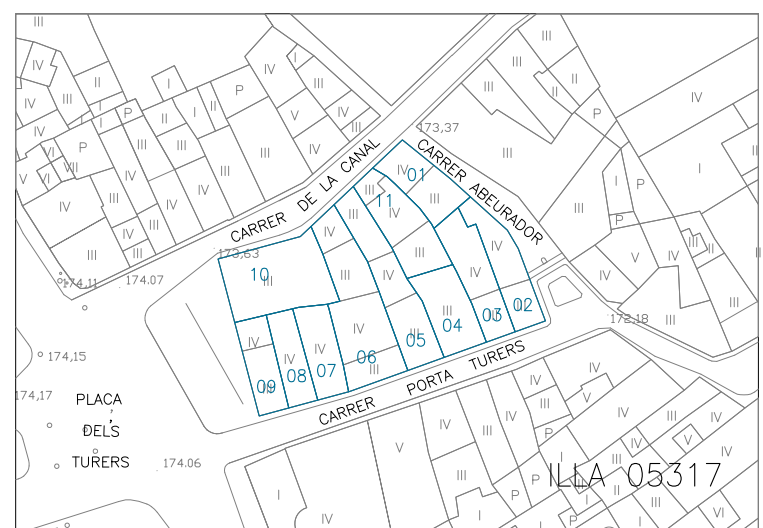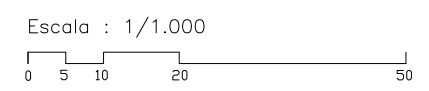

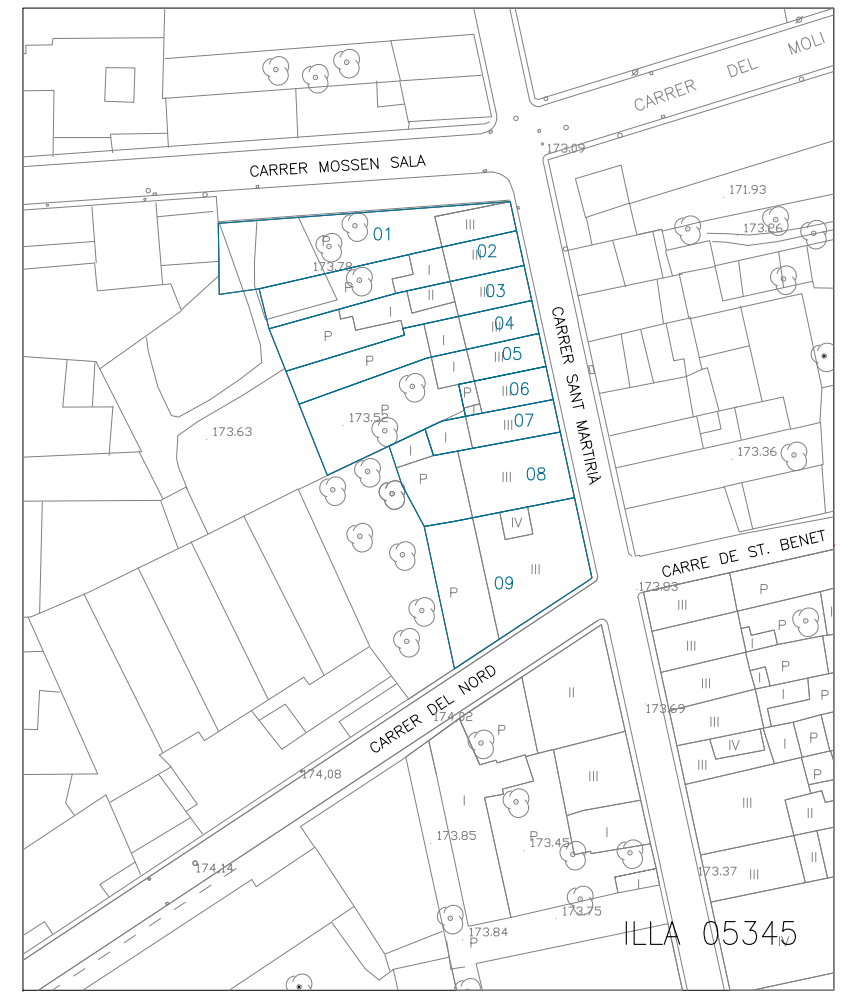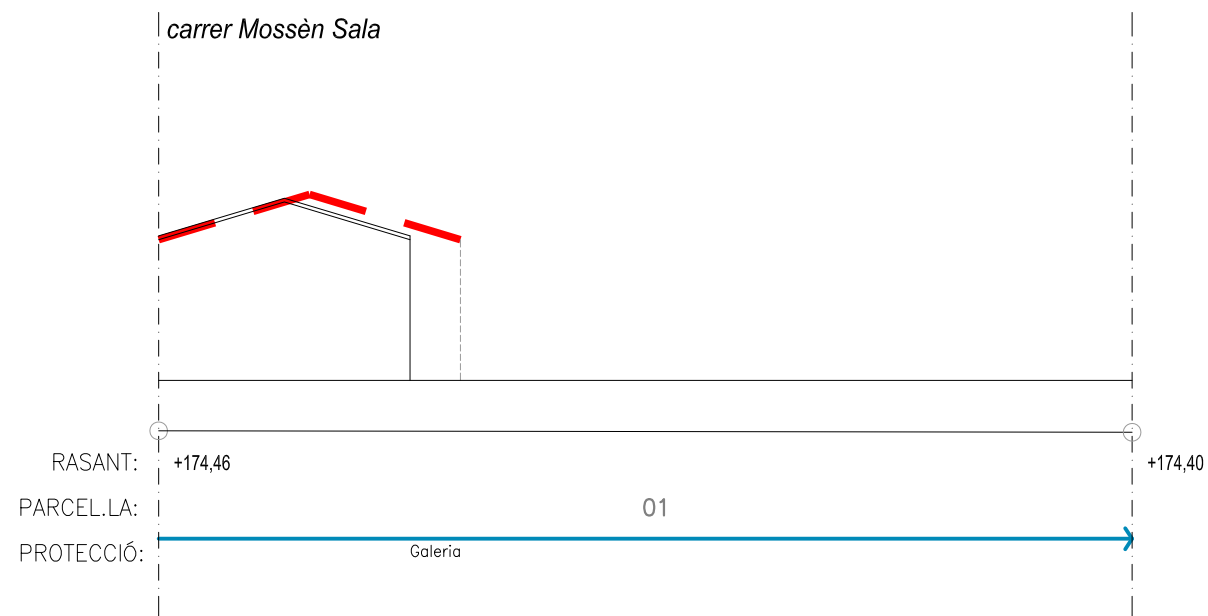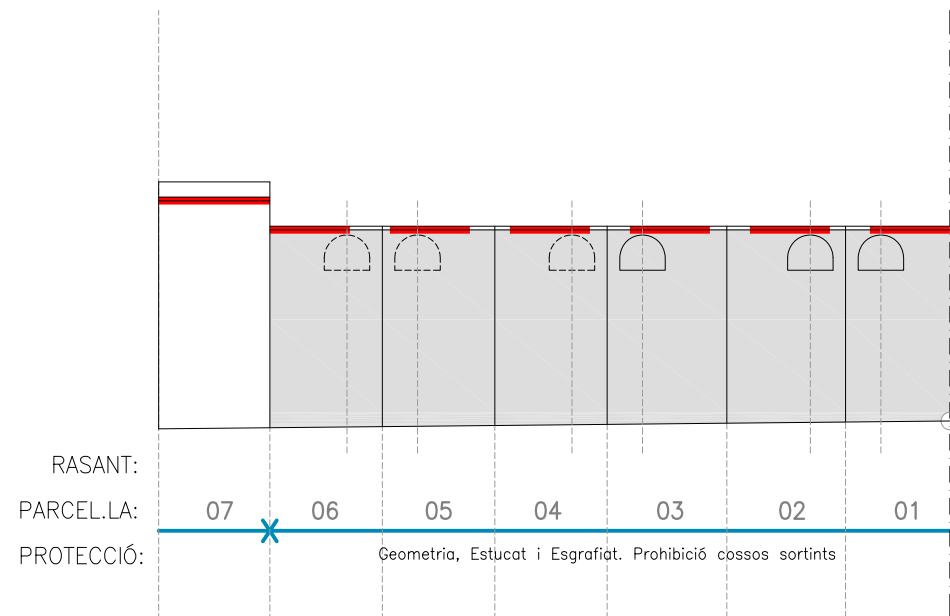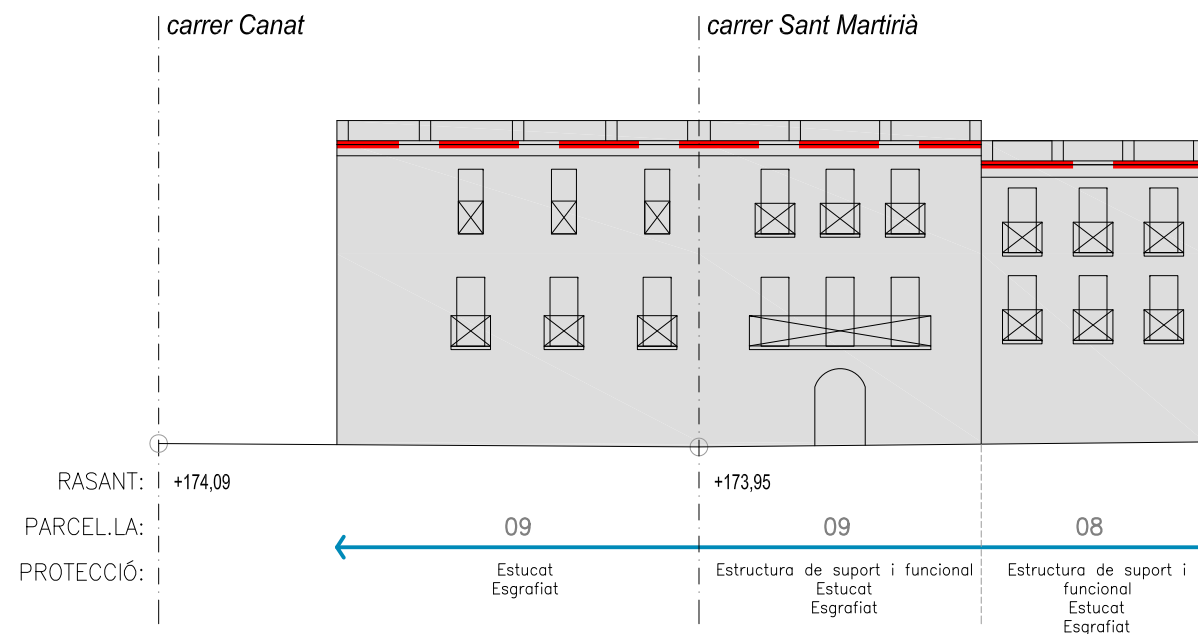

O-2.3 Alçat ILLA 05345

- ALÇADA REGULADORA MÀXIMA
- FRONT DE CARRER HOMOGENI
- UNITAT DE FAÇANA
- EXPLORACIÓ DE REPICAT
- EDIFICIS AMB ELEMENTS PROTEGITS
- FORMA I DIMENSIÓ DE LES OBERTURES A CONSERVAR
- LLOSANES, BALCONS I PECES D'OFICI A CONSERVAR
- OBERTURES A RECUPERAR
- ELEMENT A ENDERROCAR
- OBLIGACIÓ DE REALITZAR BADIUS

NÚMERO DE PARCEL·LA

ALÇAT ILLA




Escala : 1/300



PLANTA ILLA

Escala : 1/1.000



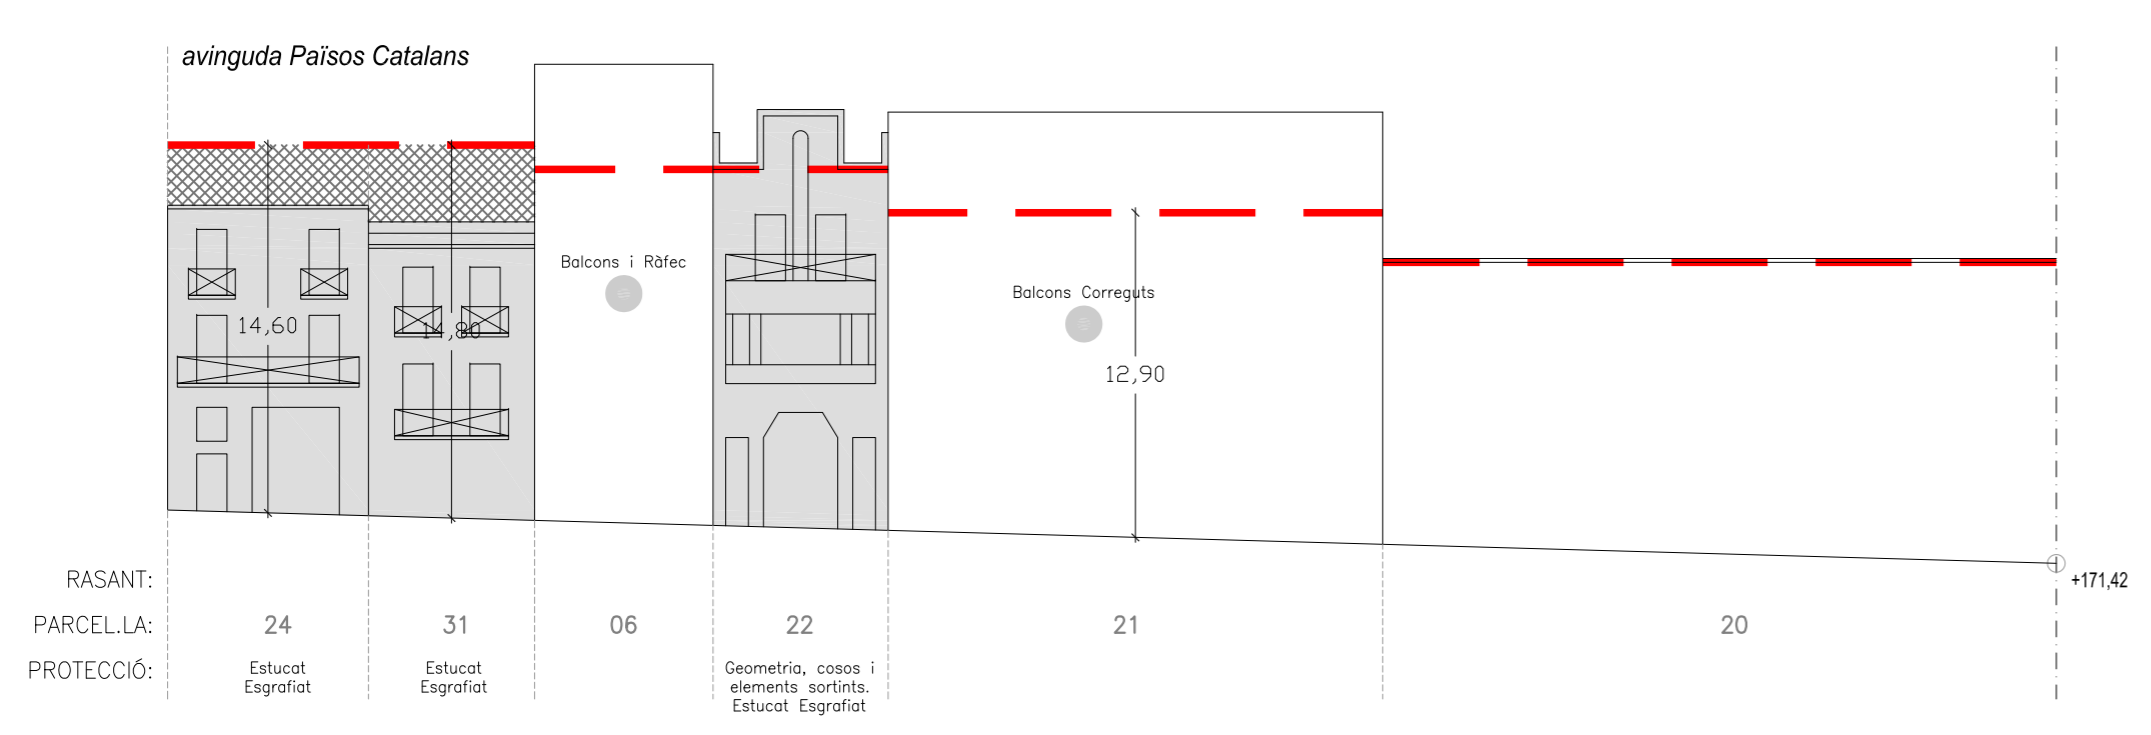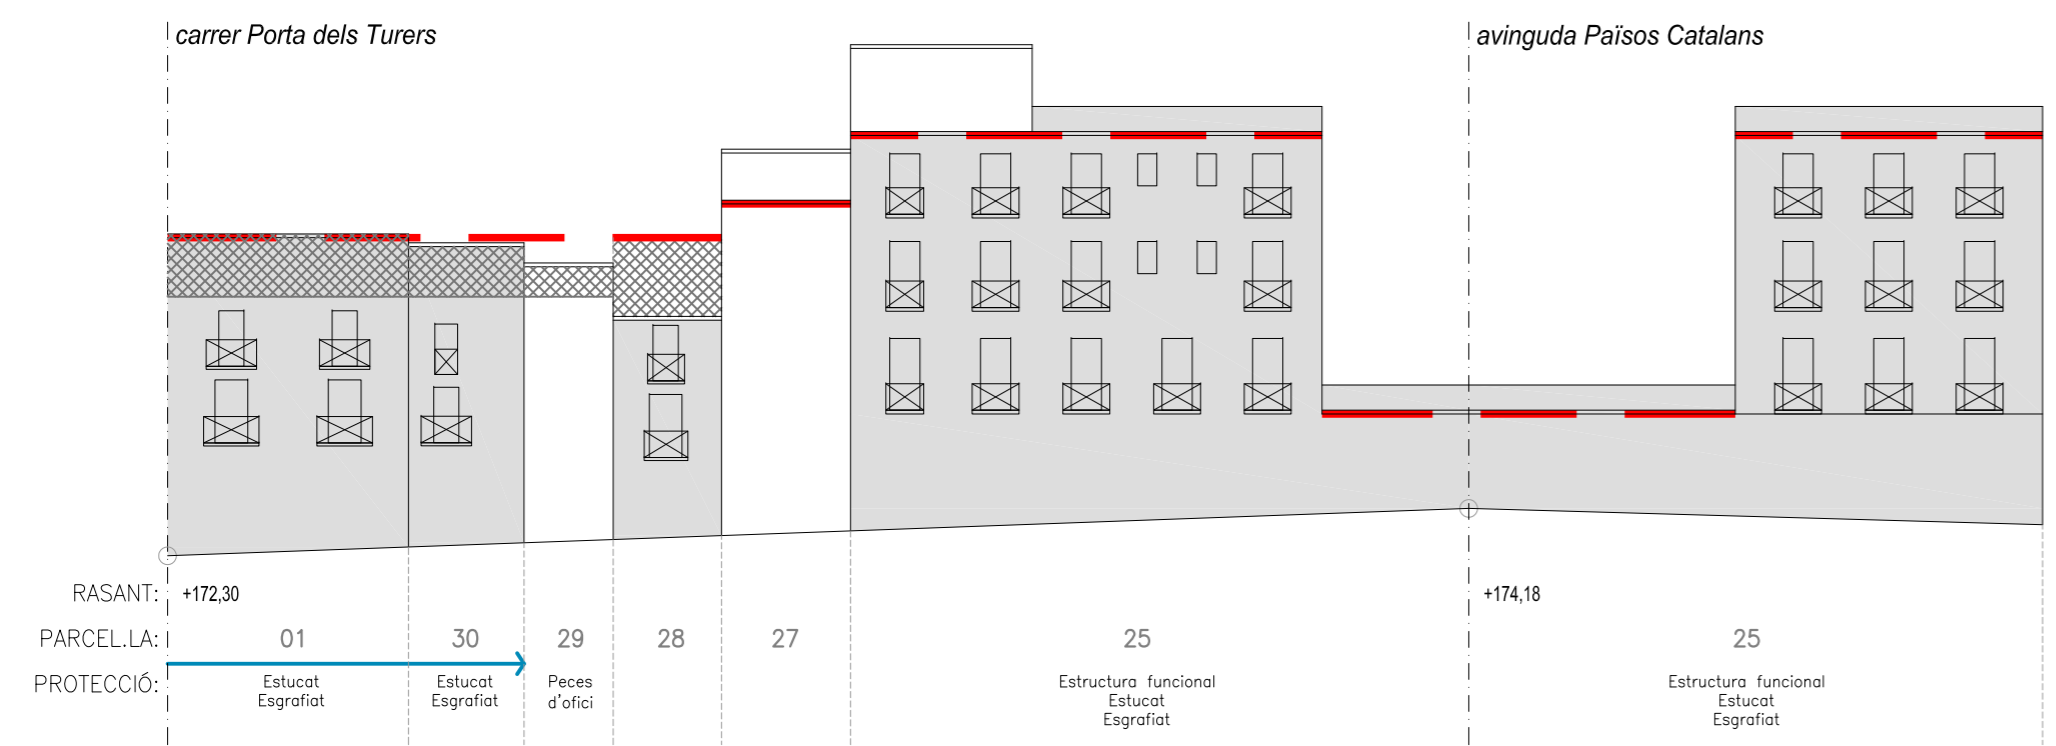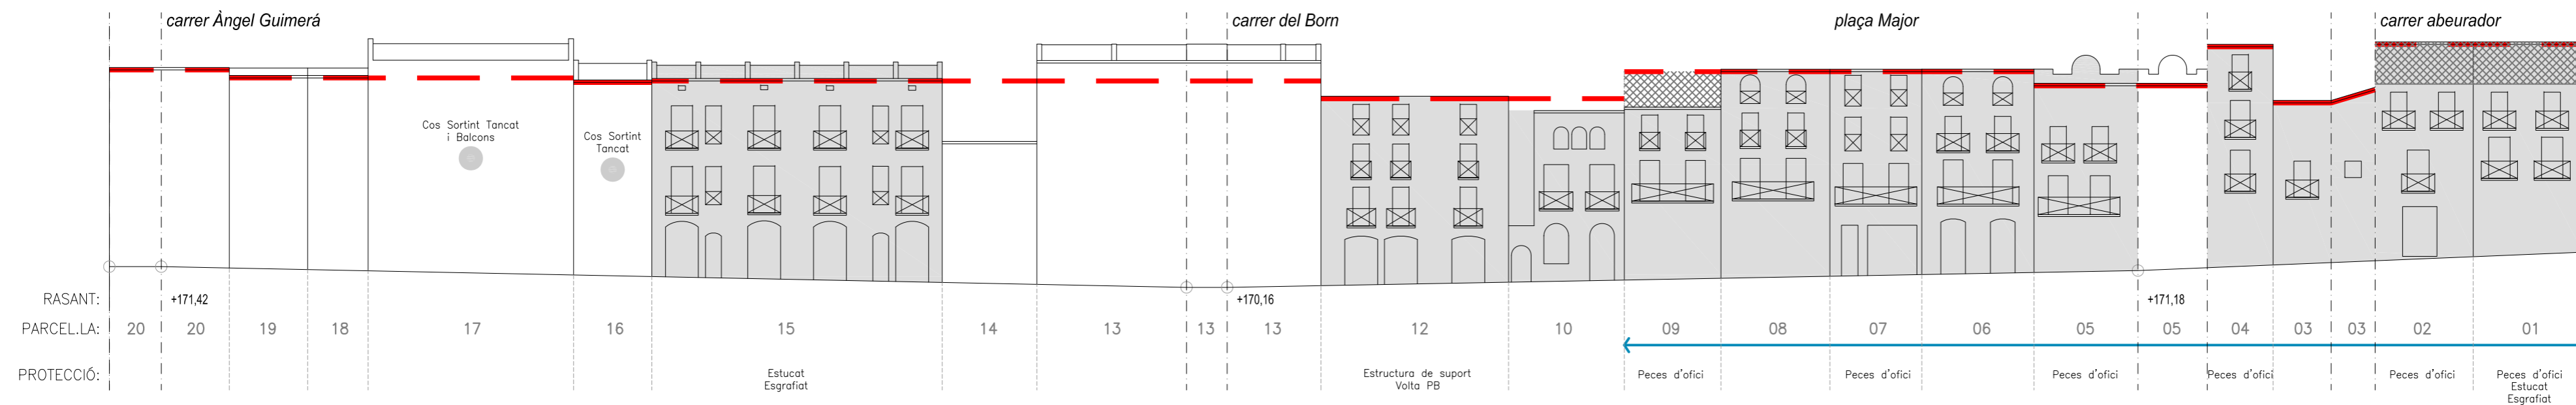




O-2.4 Alçat ILLA 06304

- ALÇADA REGULADORA MÀXIMA
- FRONT DE CARRER HOMOGENI
- UNITAT DE FAÇANA
- EXPLORACIÓ DE REPICAT
- EDIFICIS AMB ELEMENTS PROTEGITS
- FORMA I DIMENSIÓ DE LES OBERTURES A CONSERVAR
- LLOSANES, BALCONS I PECES D'OFICI A CONSERVAR
- OBERTURES A RECUPERAR
- ELEMENT A ENDERROCAR
- OBLIGACIÓ DE REALITZAR BADIUS

NÚMERO DE PARCEL·LA

ALÇAT ILLA Escala : 1/300

PLANTA ILLA Escala : 1/1.000

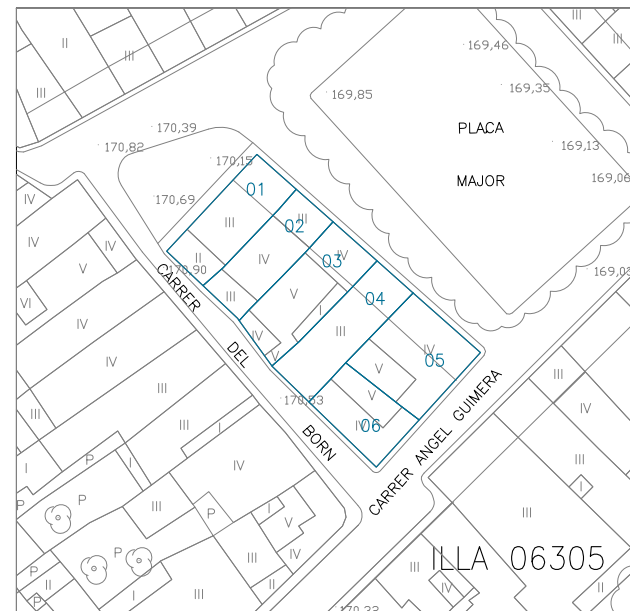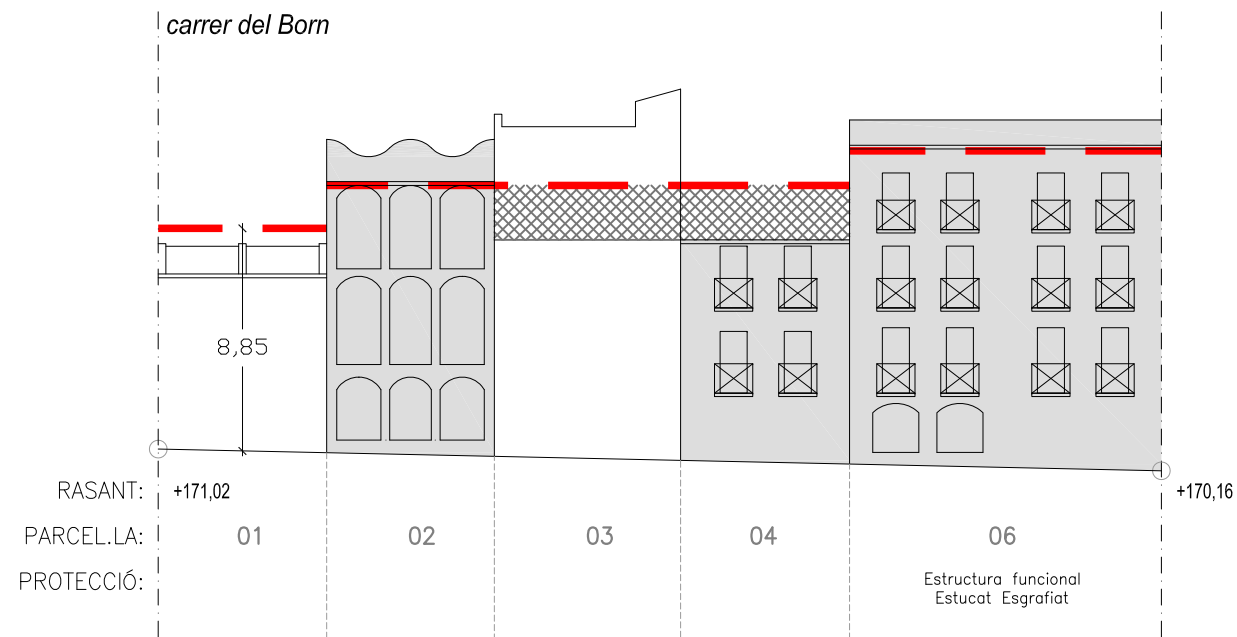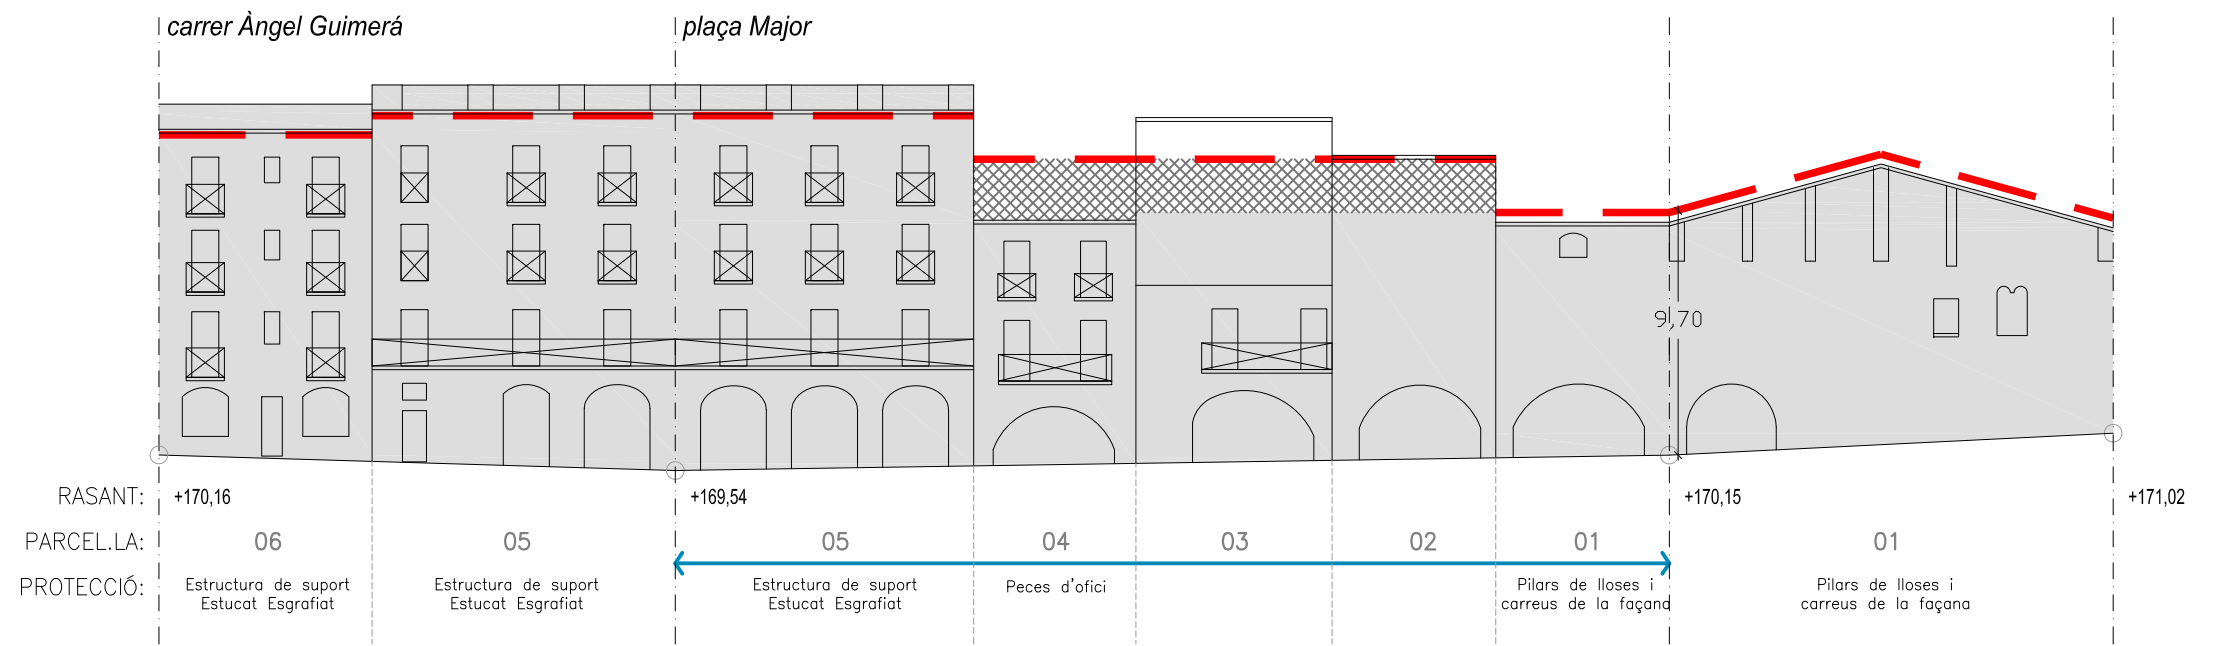


O-2.5 Alçat ILLA 06305

- ALÇADA REGULADORA MÀXIMA
- FRONT DE CARRER HOMOGENI
- UNITAT DE FAÇANA
- EXPLORACIÓ DE REPICAT
- EDIFICIS AMB ELEMENTS PROTEGITS
- FORMA I DIMENSIÓ DE LES OBERTURES A CONSERVAR
- LLOSANES, BALCONS I PECES D'OFICI A CONSERVAR
- OBERTURES A RECUPERAR
- ELEMENT A ENDERROCAR
- OBLIGACIÓ DE REALITZAR BADIUS

NÚMERO DE PARCEL·LA

ALÇAT ILLA





Escala : 1/300

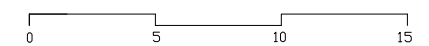

PLANTA ILLA

Escala : 1/1.000



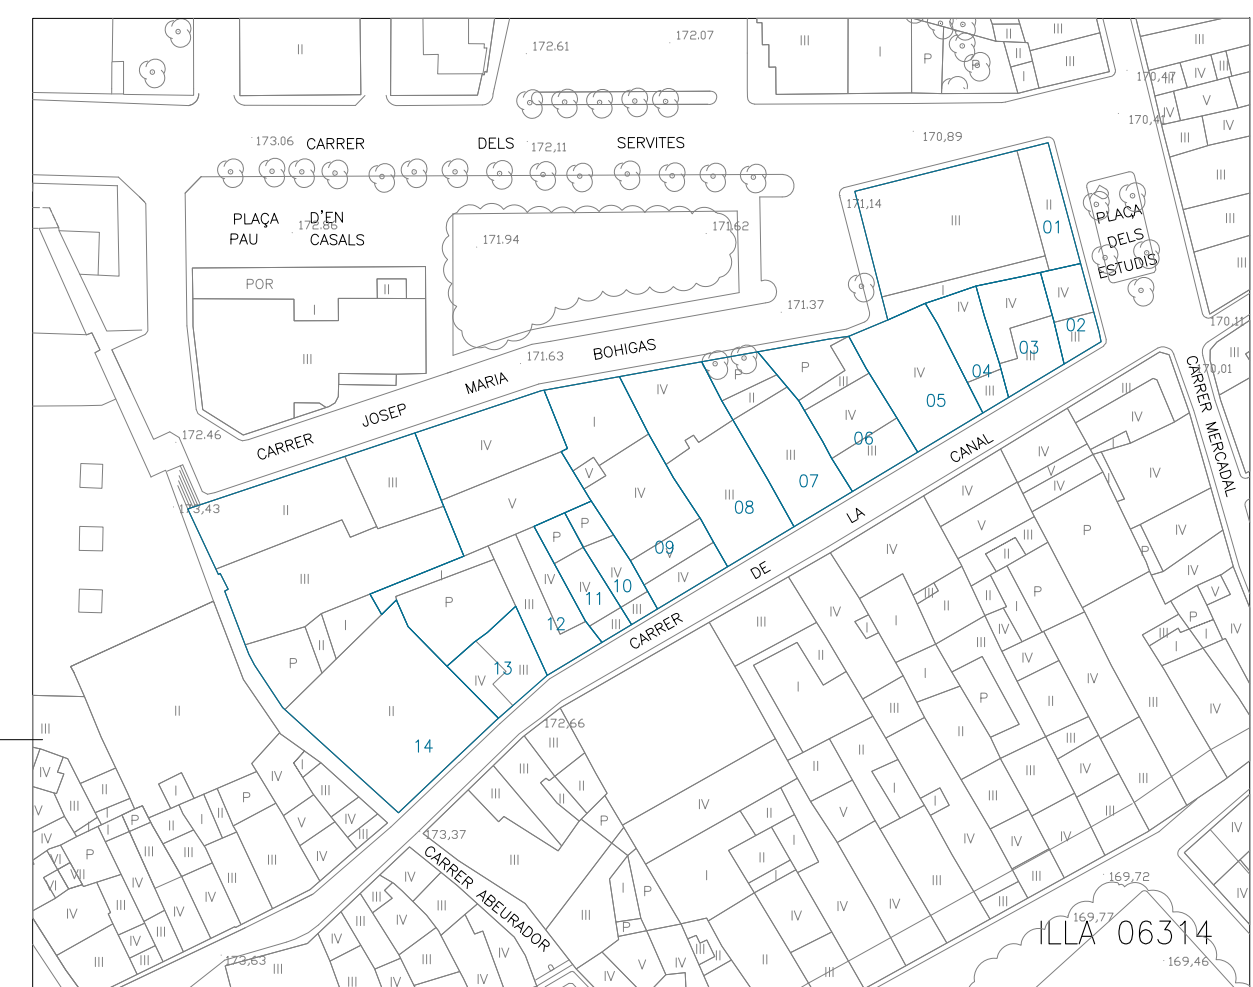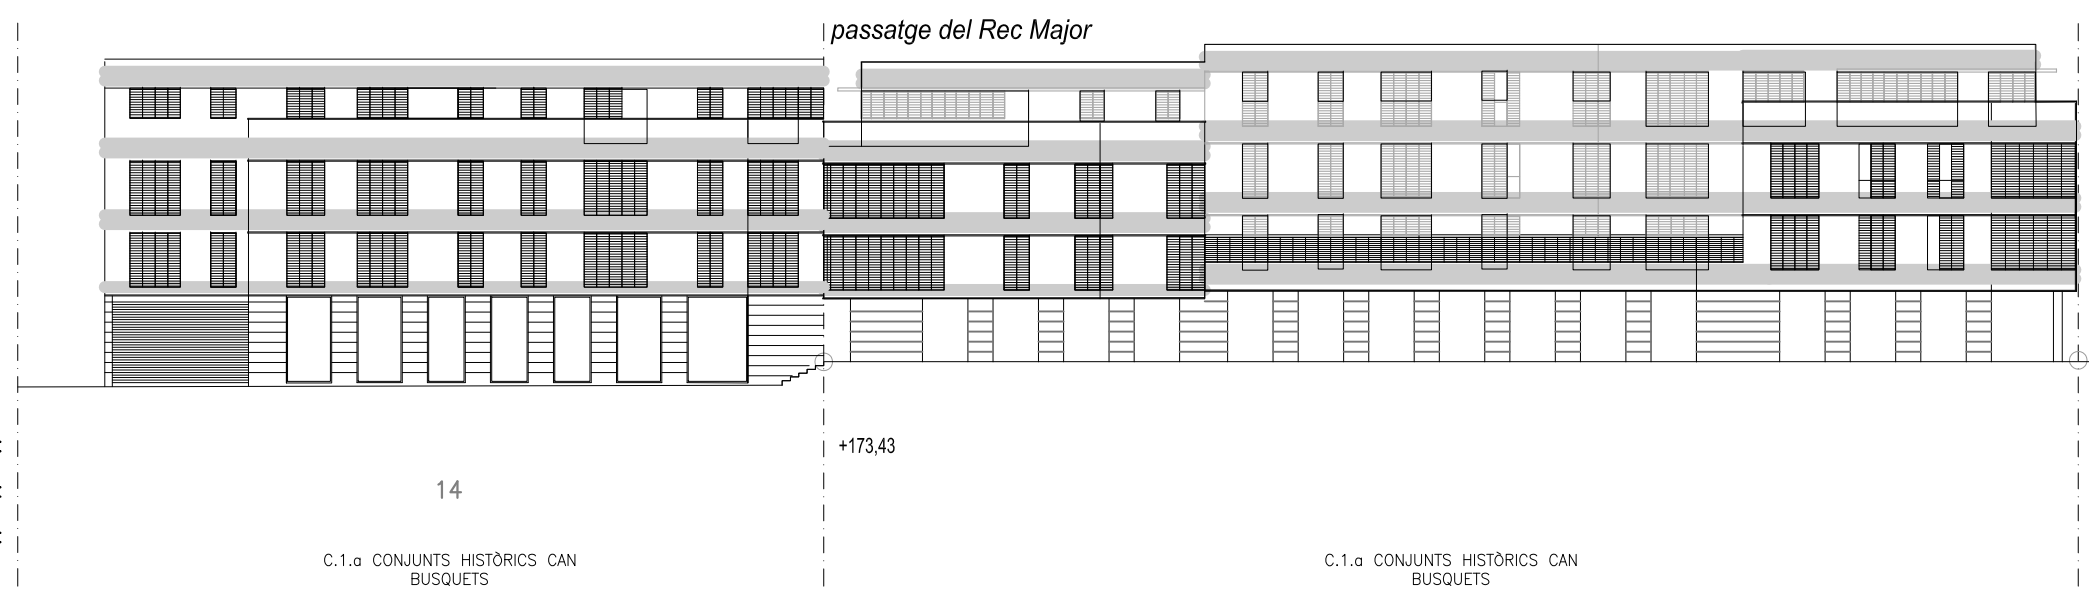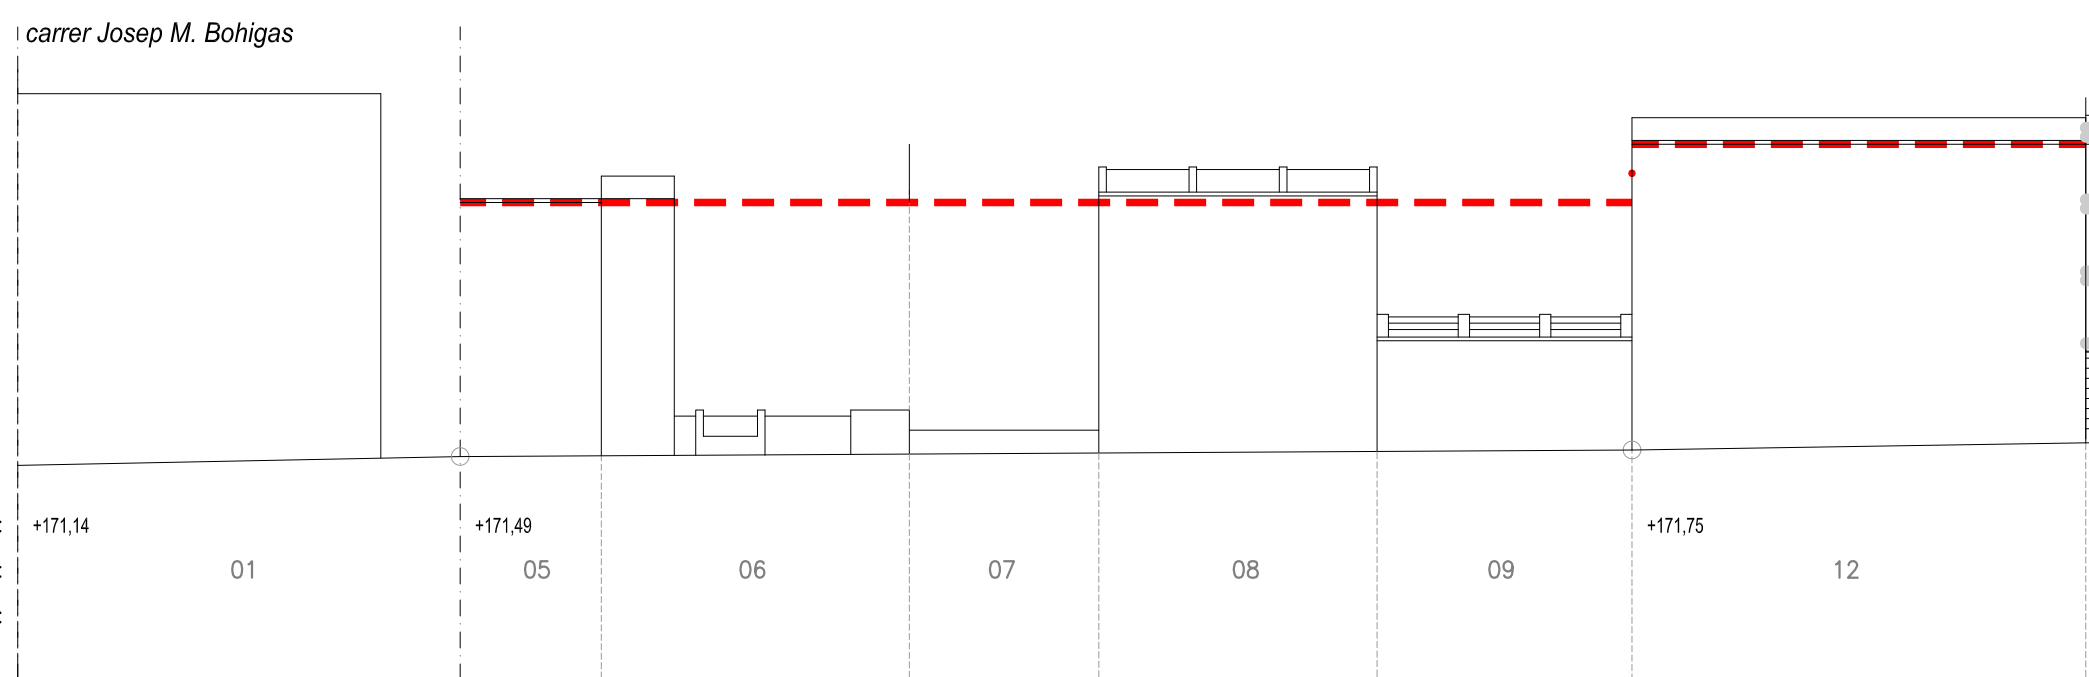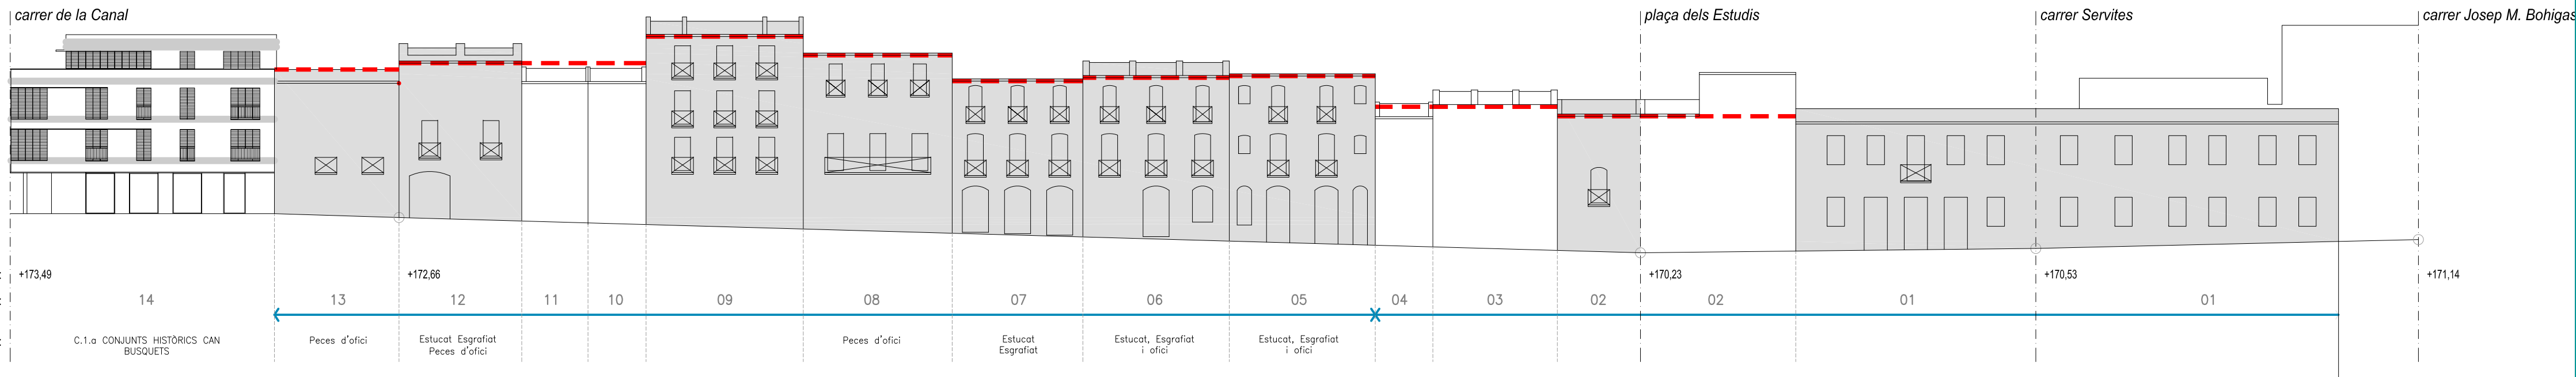




O-2.6 Alçat ILLA 06314

- ALÇADA REGULADORA MÀXIMA
- FRONT DE CARRER HOMOGENI
- UNITAT DE FAÇANA
- EXPLORACIÓ DE REPICAT
- EDIFICIS AMB ELEMENTS PROTEGITS
- FORMA I DIMENSIÓ DE LES OBERTURES A CONSERVAR
- LLOSANES, BALCONS I PECES D'OFICI A CONSERVAR
- OBERTURES A RECUPERAR
- ELEMENT A ENDERROCAR
- OBLIGACIÓ DE REALITZAR BADIUS

NÚMERO DE PARCEL·LA

ALÇAT ILLA Escala : 1/300

PLANTA ILLA Escala : 1/1.000

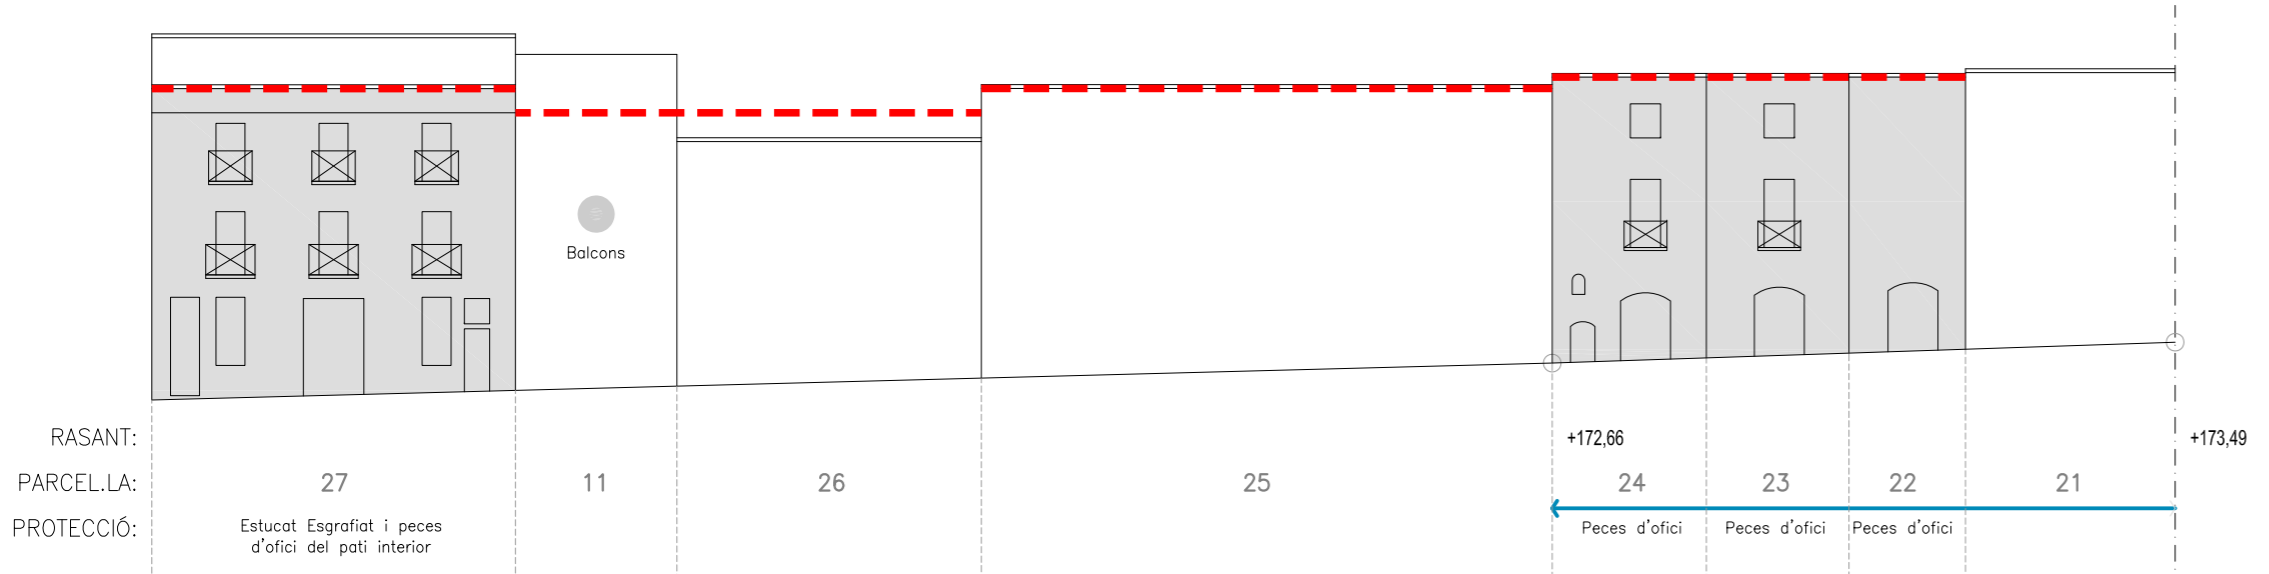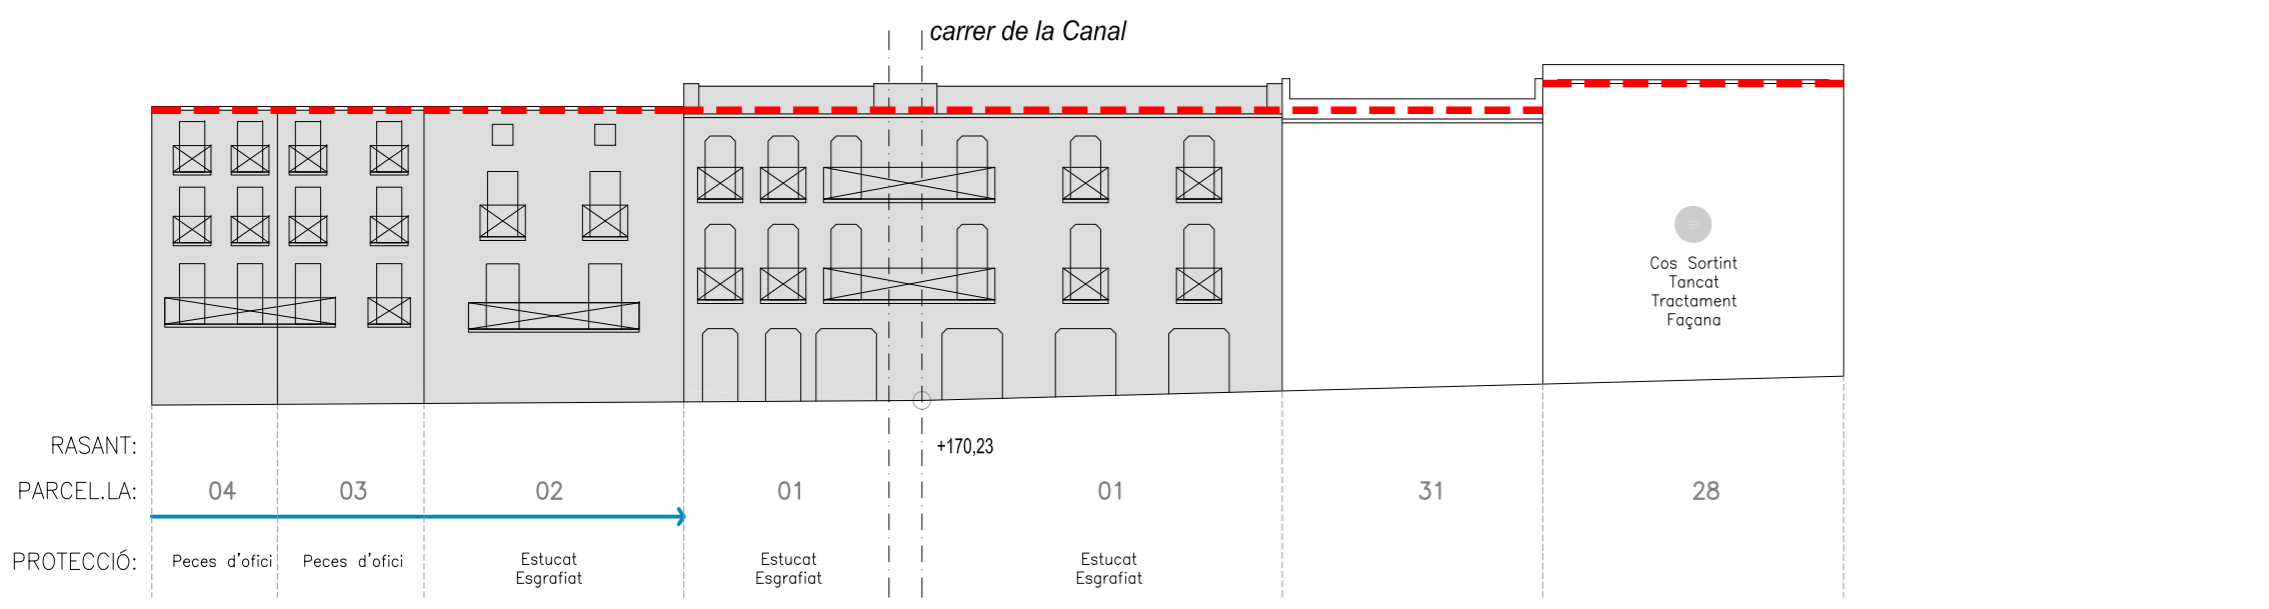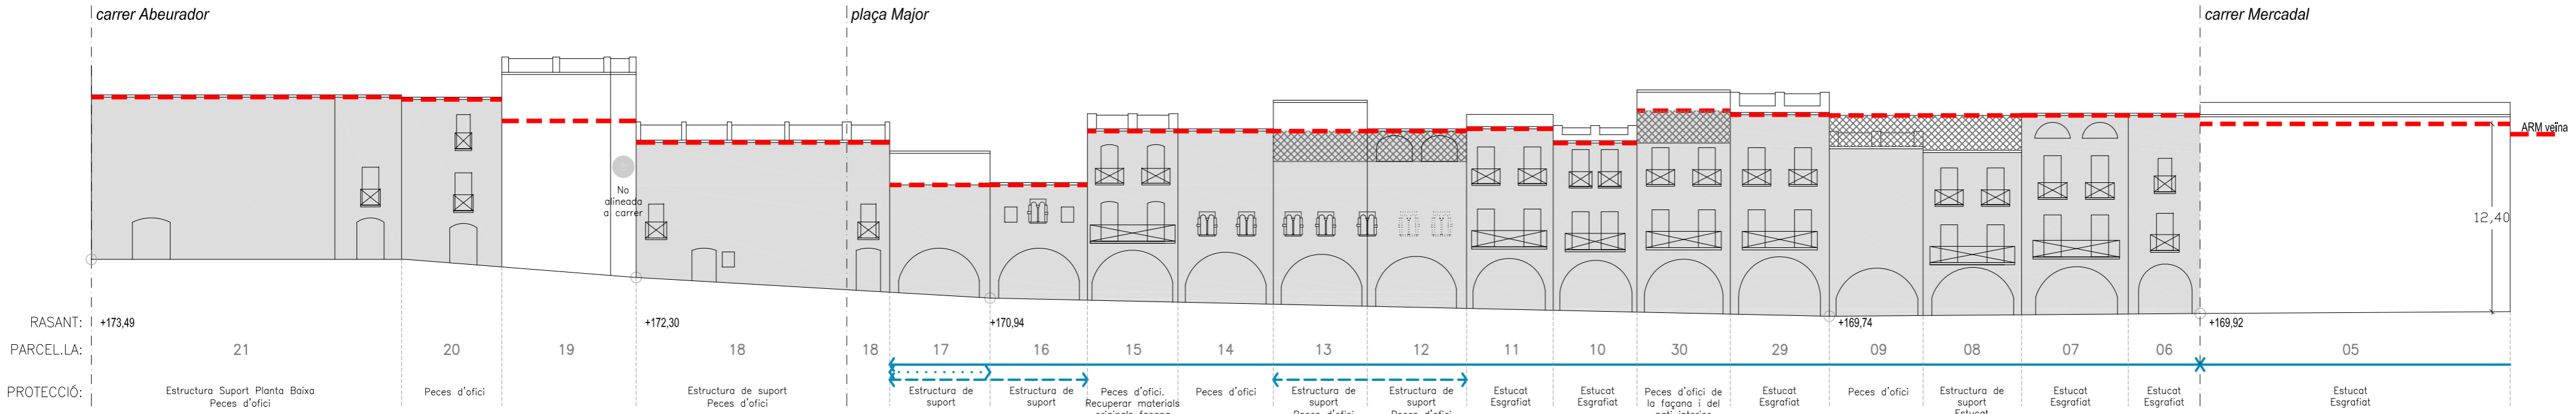





O-2.7 Alçat ILLA 06319

- ALÇADA REGULADORA MÀXIMA
- FRONT DE CARRER HOMOGENI
- UNITAT DE FAÇANA
- EXPLORACIÓ DE REPICAT
- EDIFICIS AMB ELEMENTS PROTEGITS
- FORMA I DIMENSIÓ DE LES OBERTURES A CONSERVAR
- LLOSANES, BALCONS I PECES D'OFICI A CONSERVAR
- OBERTURES A RECUPERAR
- ELEMENT A ENDERROCAR
- OBLIGACIÓ DE REALITZAR BADIUS

NÚMERO DE PARCEL·LA

ALÇAT ILLA Escala : 1/300

PLANTA ILLA Escala : 1/1.000

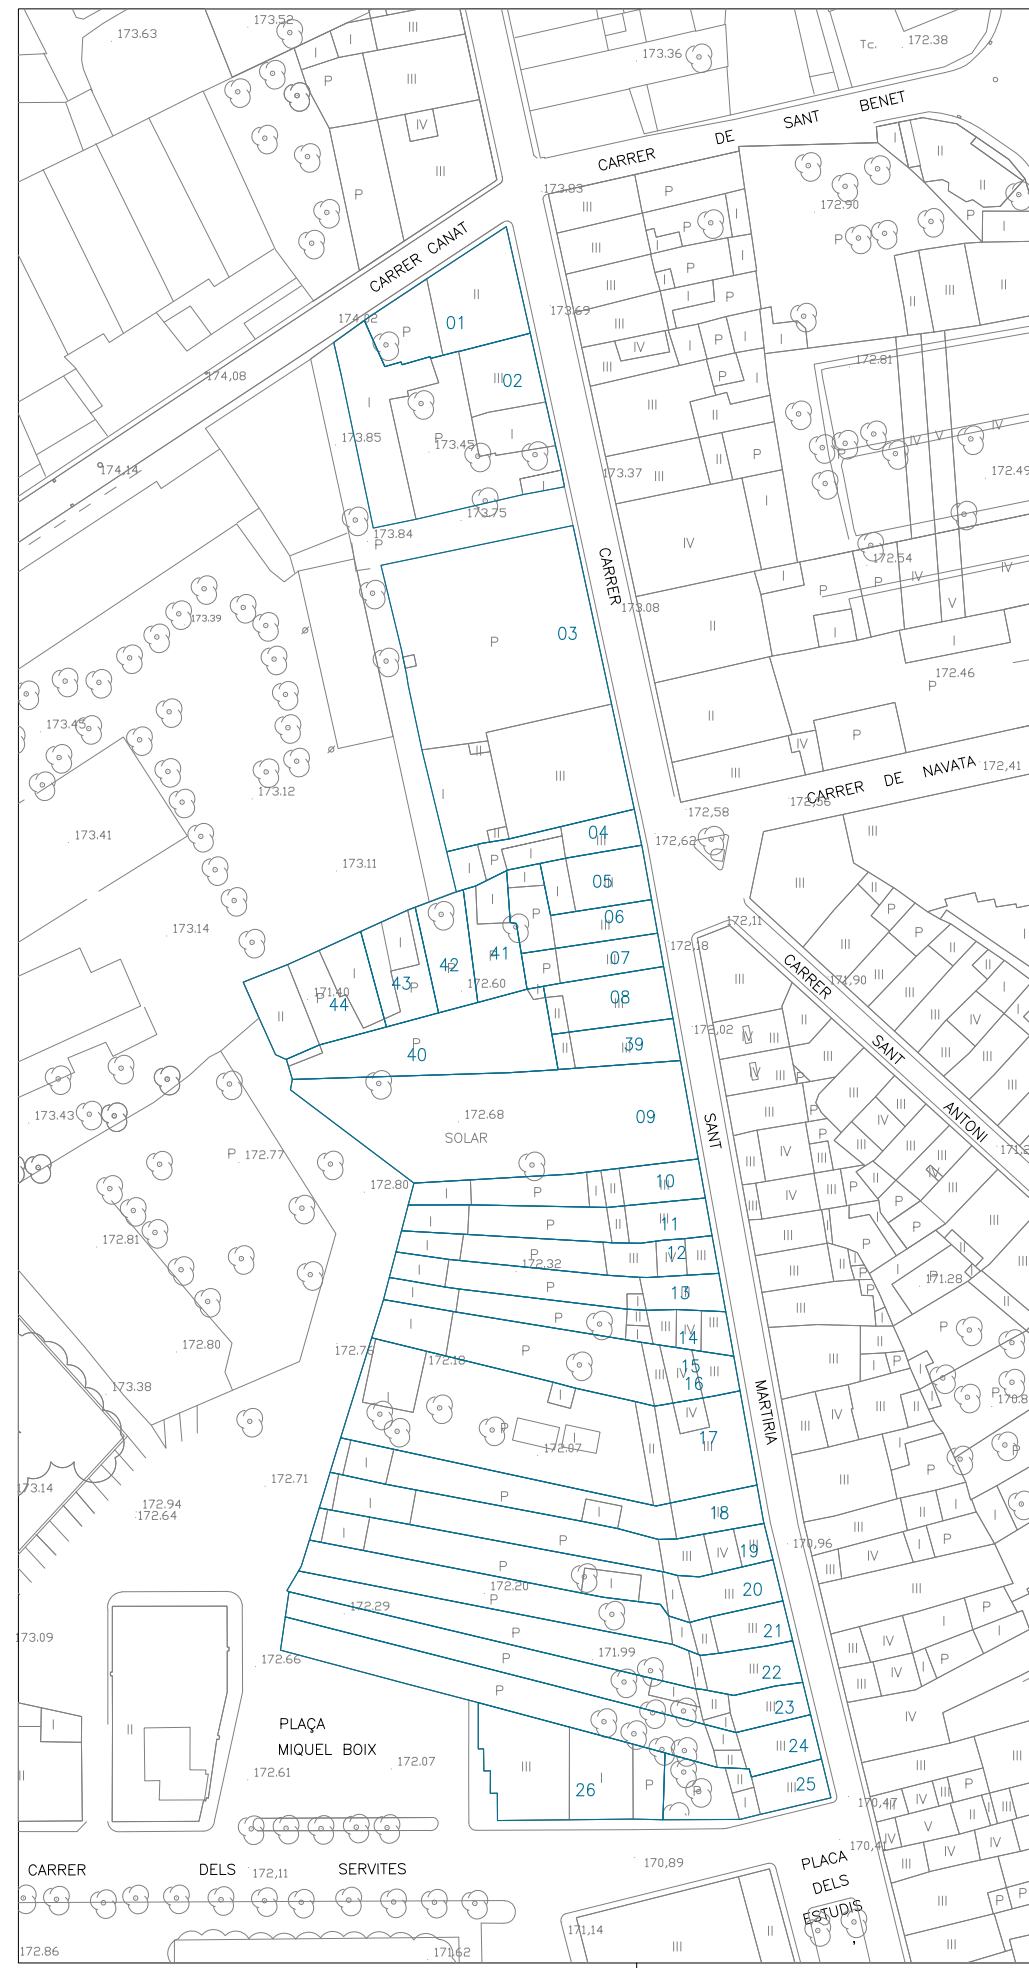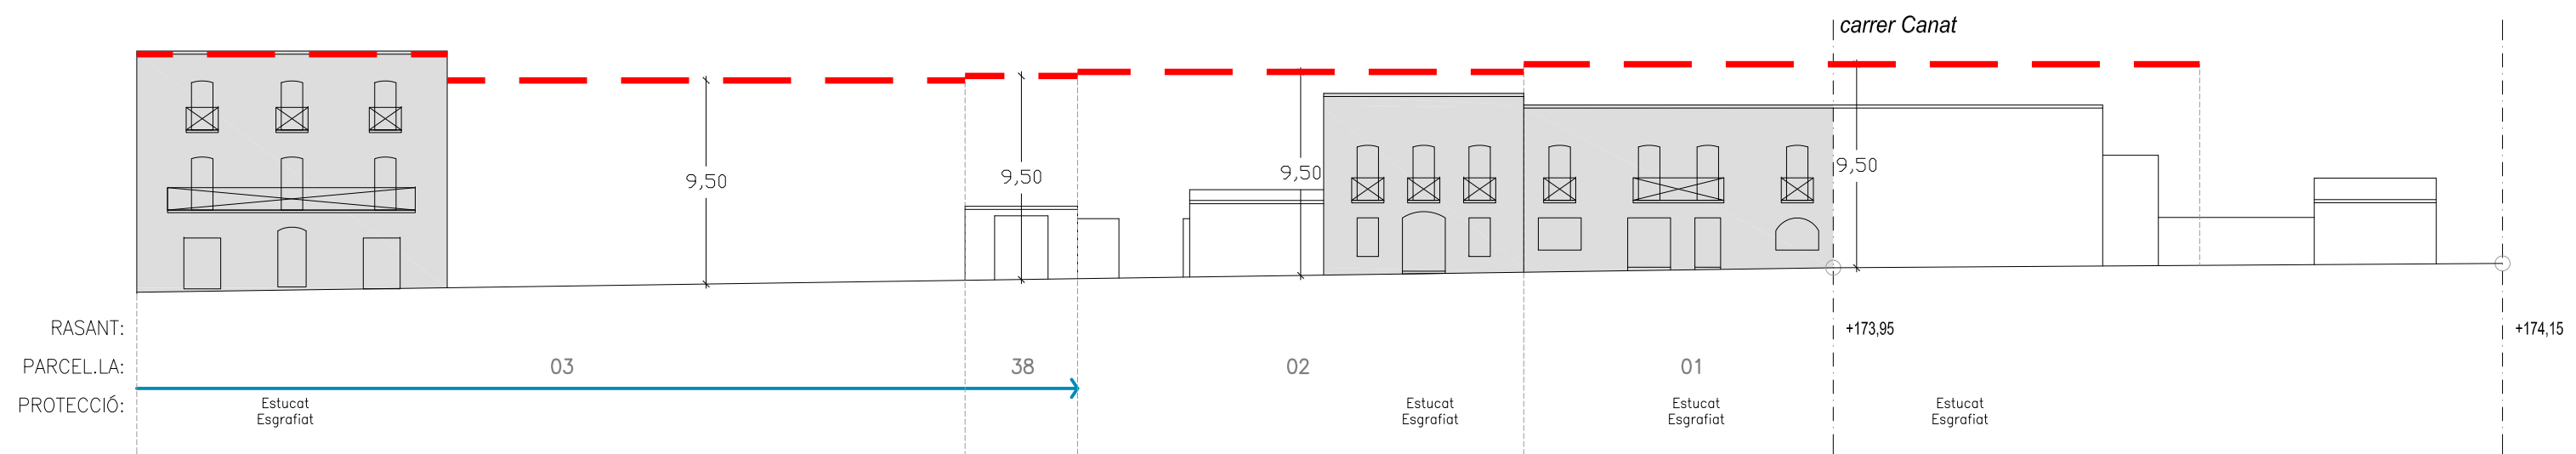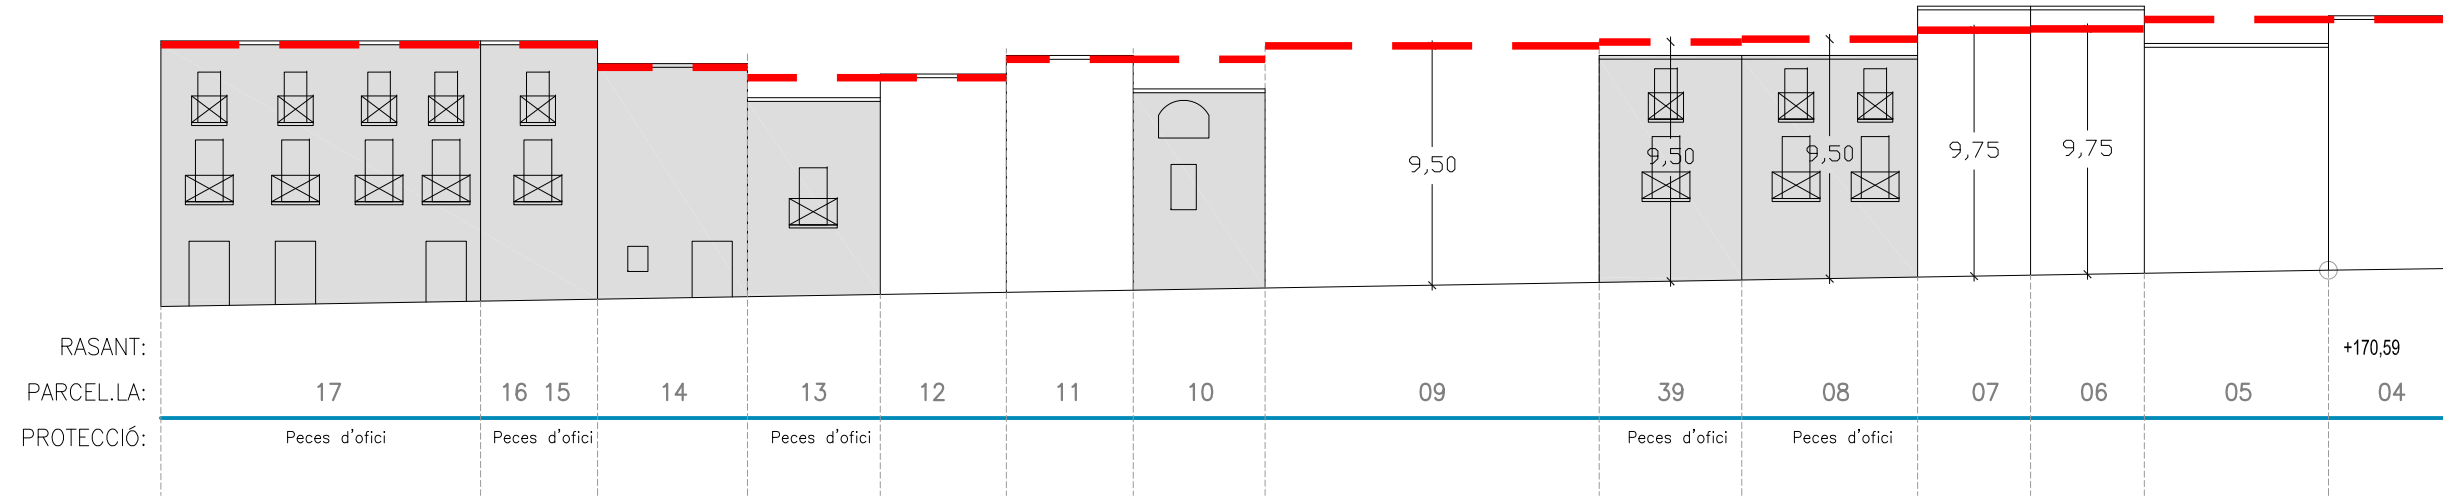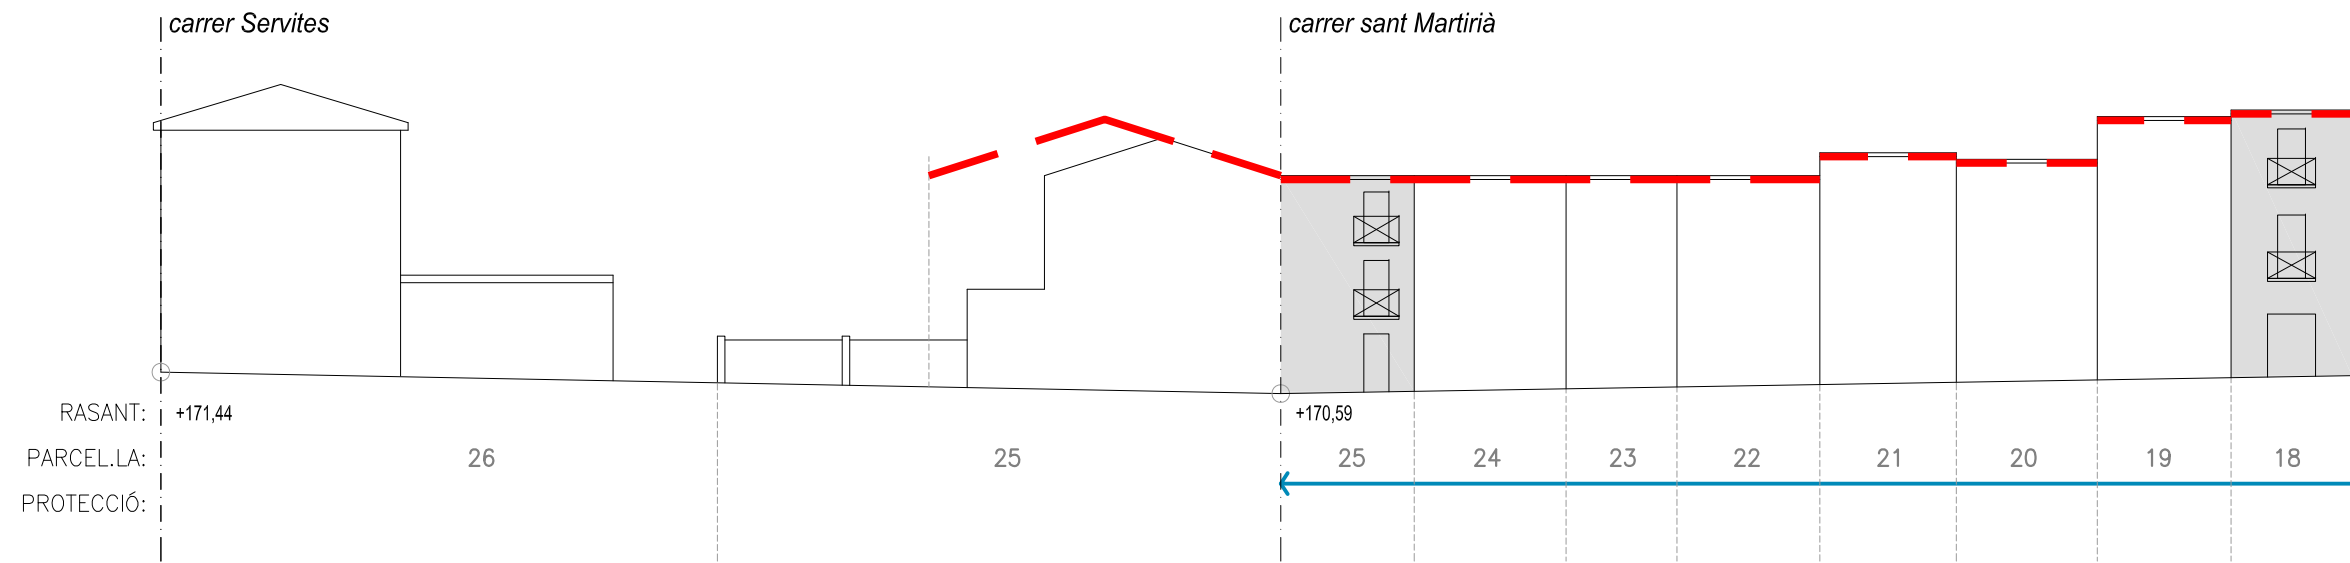

O-2.8 Alçat ILLA 06332


- ALÇADA REGULADORA MÀXIMA
- FRONT DE CARRER HOMOGENI
- UNITAT DE FAÇANA
- EXPLORACIÓ DE REPICAT
- EDIFICIS AMB ELEMENTS PROTEGITS
- FORMA I DIMENSIÓ DE LES OBERTURES A CONSERVAR
- LLOSANES, BALCONS I PECES D'OFICI A CONSERVAR
- OBERTURES A RECUPERAR
- ELEMENT A ENDERROCAR
- OBLIGACIÓ DE REALITZAR BADIUS





29 NÚMERO DE PARCEL·LA

ALÇAT ILLA



PLANTA ILLA

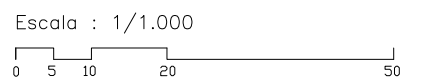

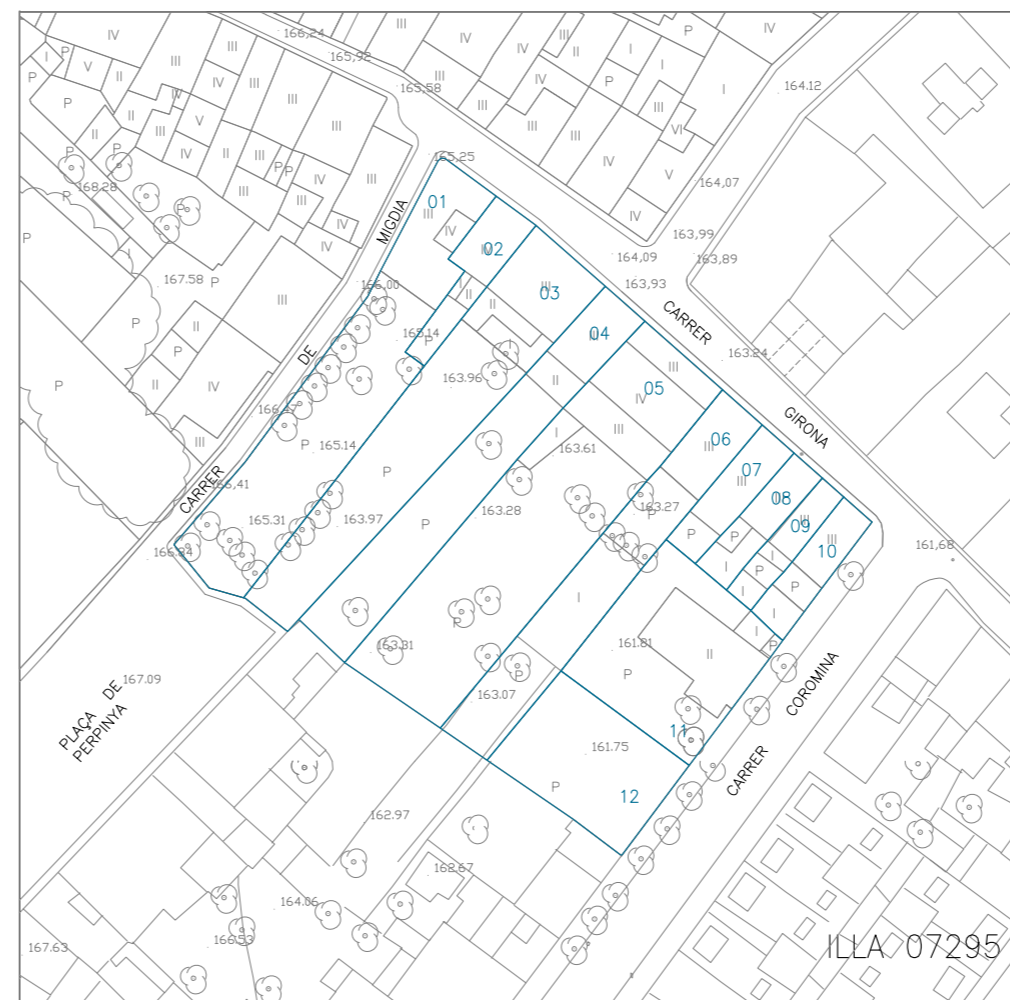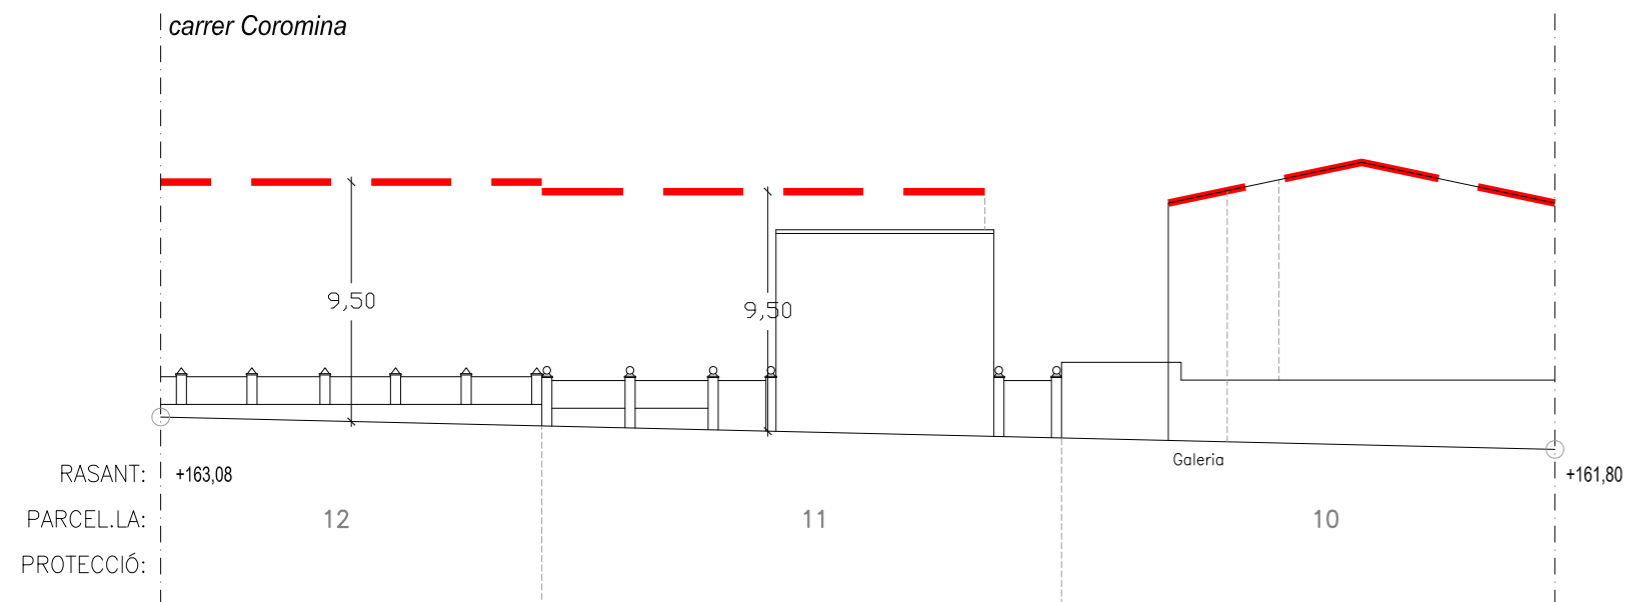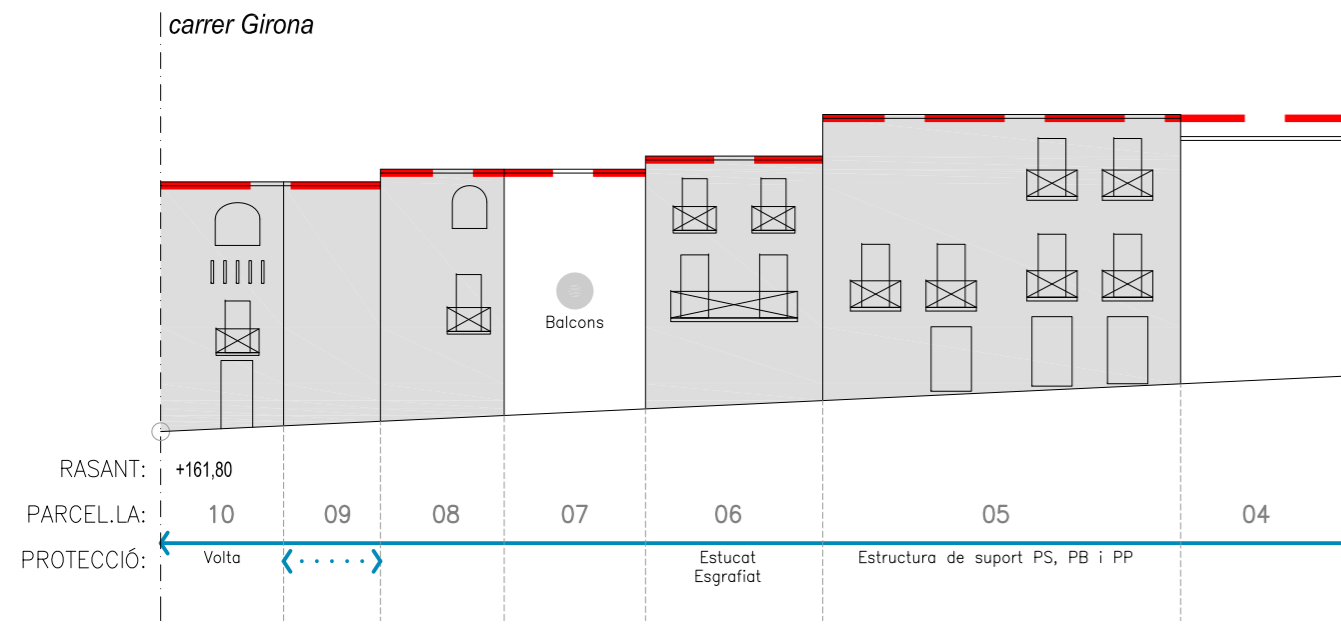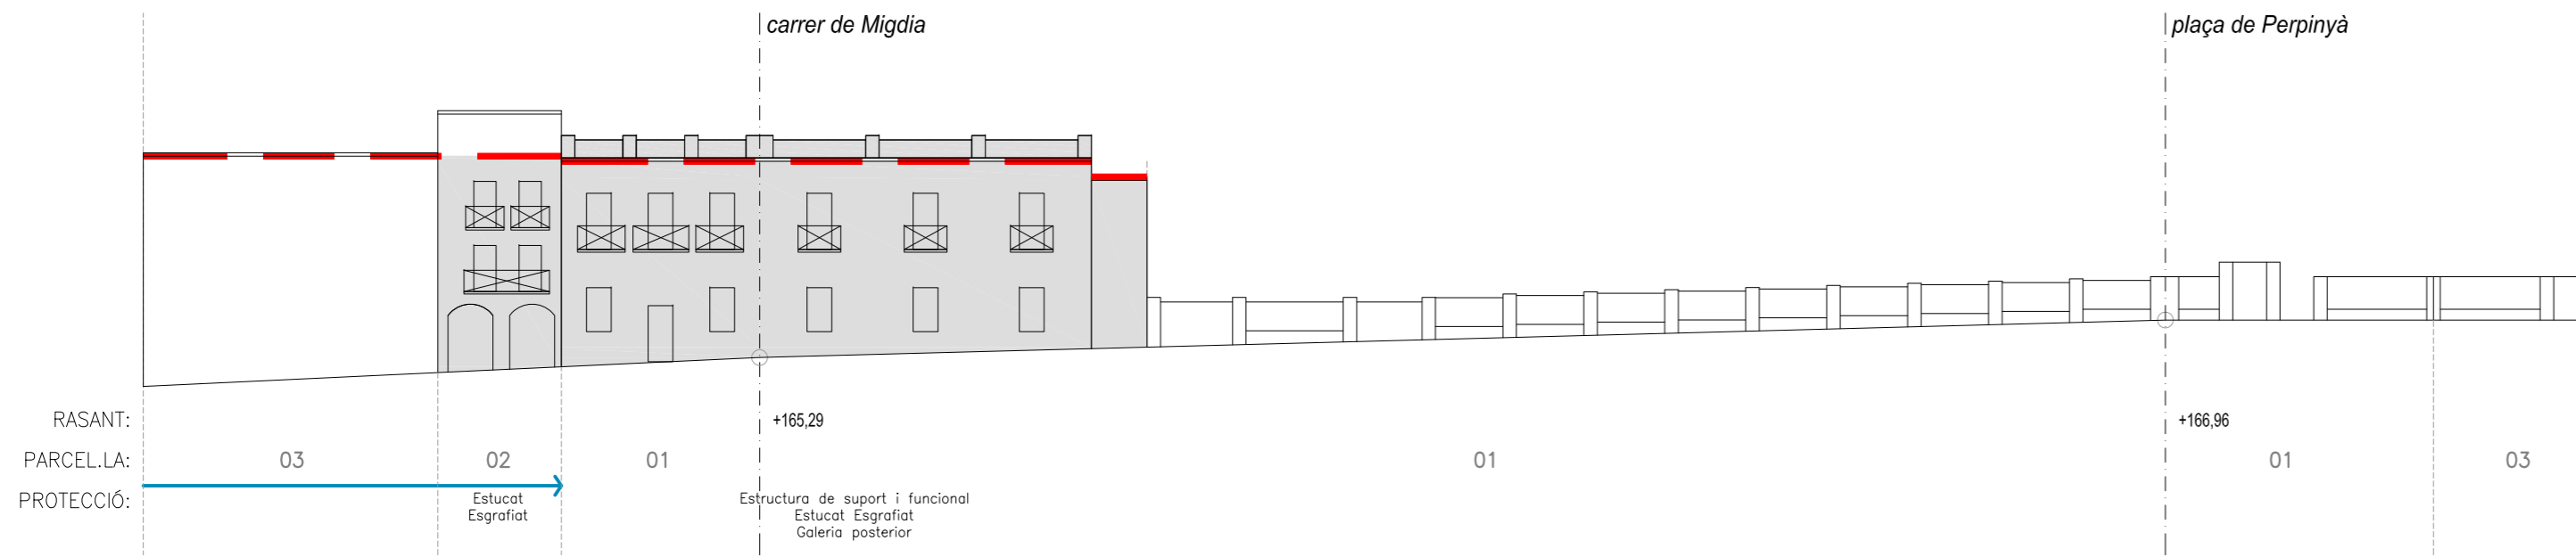

O-2.9 Alçat ILLA 07295

- ALÇADA REGULADORA MÀXIMA
- FRONT DE CARRER HOMOGENI
- UNITAT DE FAÇANA
- EXPLORACIÓ DE REPICAT
- EDIFICIS AMB ELEMENTS PROTEGITS
- FORMA I DIMENSIÓ DE LES OBERTURES A CONSERVAR
- LLOSANES, BALCONS I PECES D'OFICI A CONSERVAR
- OBERTURES A RECUPERAR
- ELEMENT A ENDERROCAR
- OBLIGACIÓ DE REALITZAR RADIS

NÚMERO DE PARCEL·LA

ALÇAT ILLA




PLANTA ILLA

Escala : 1/300



Escala : 1/1.000



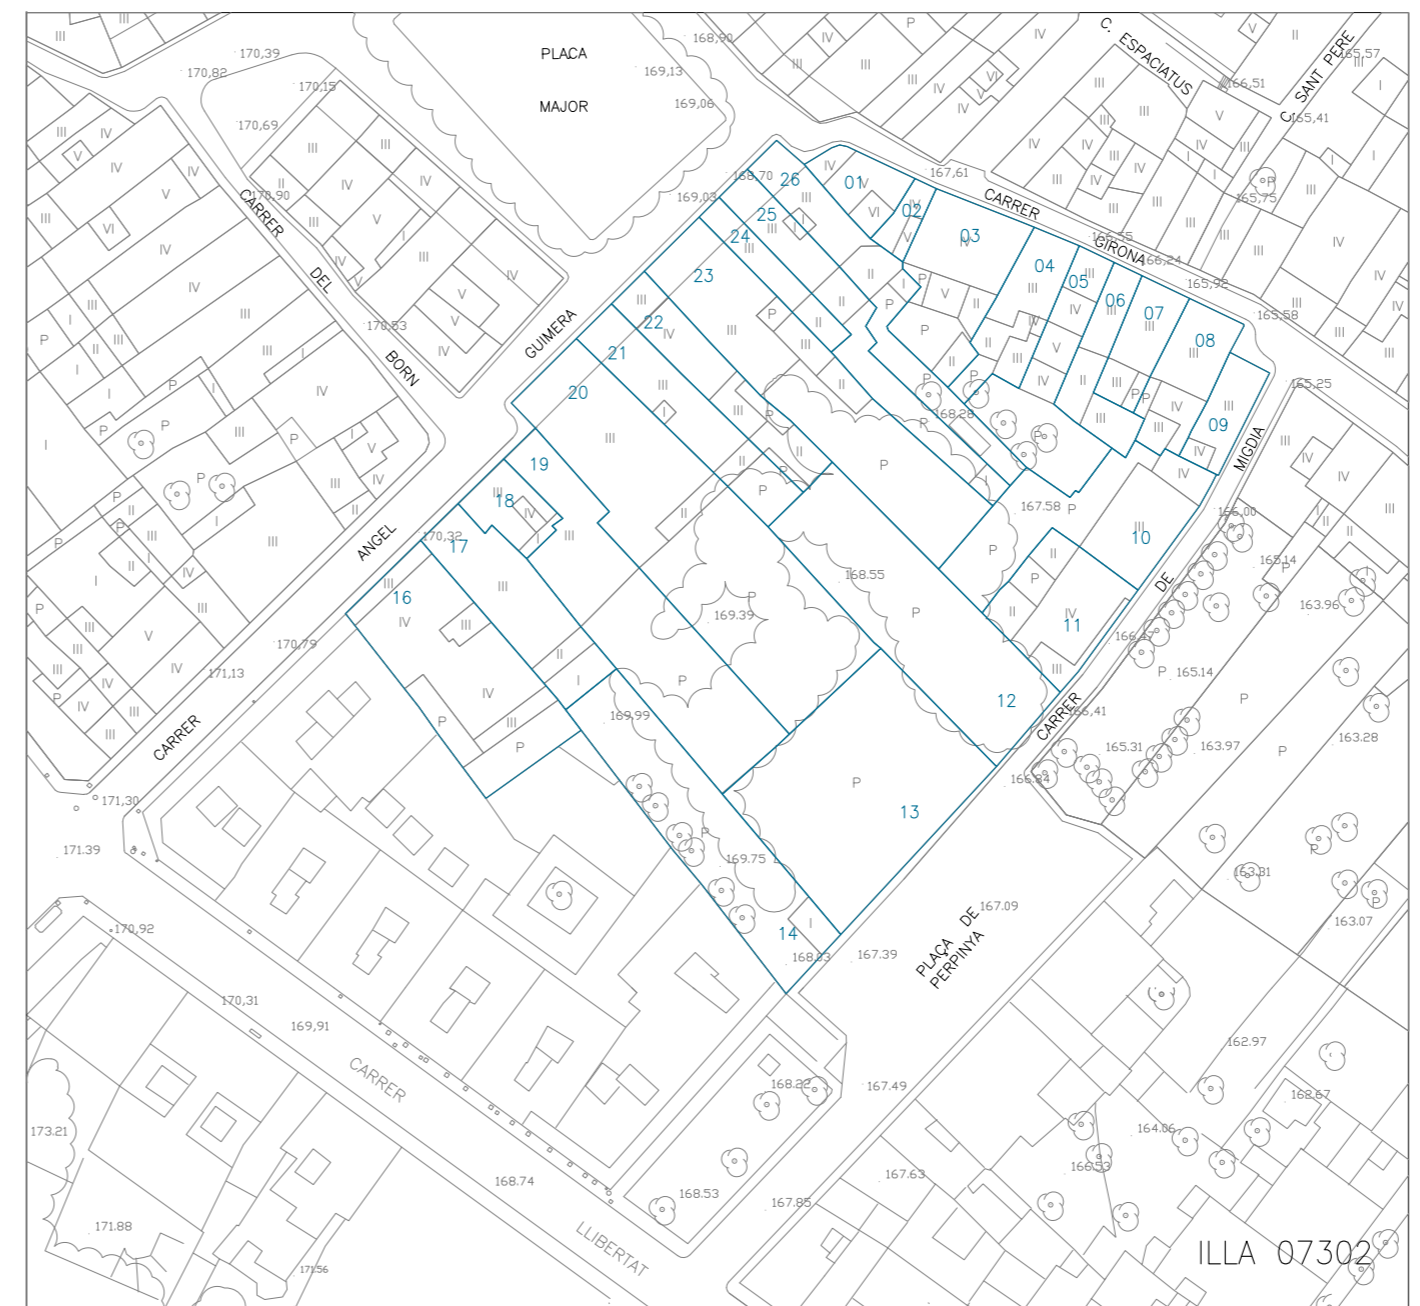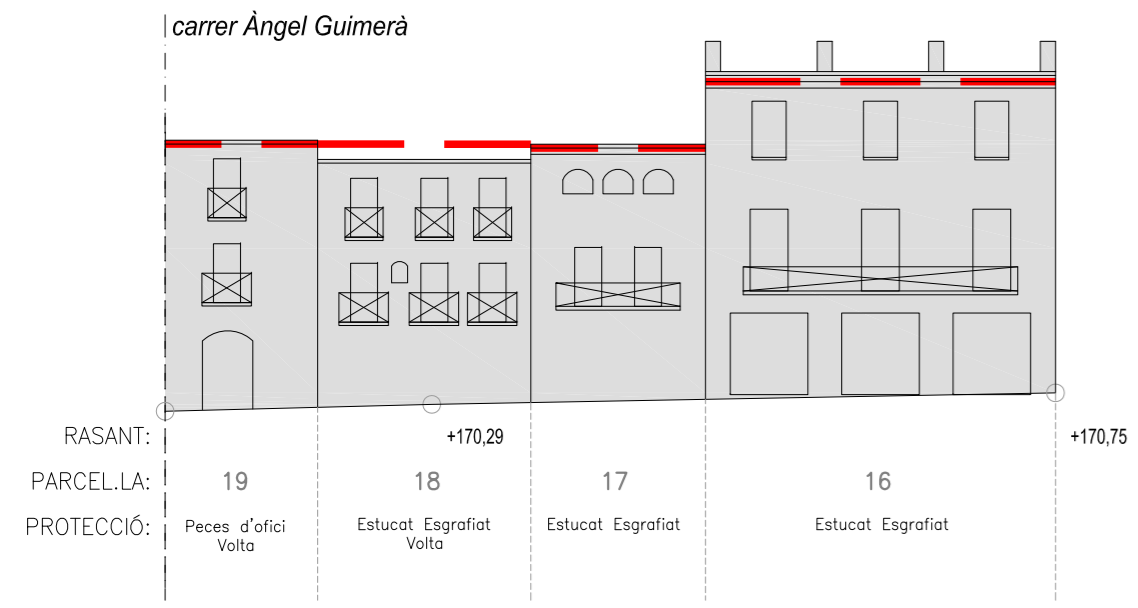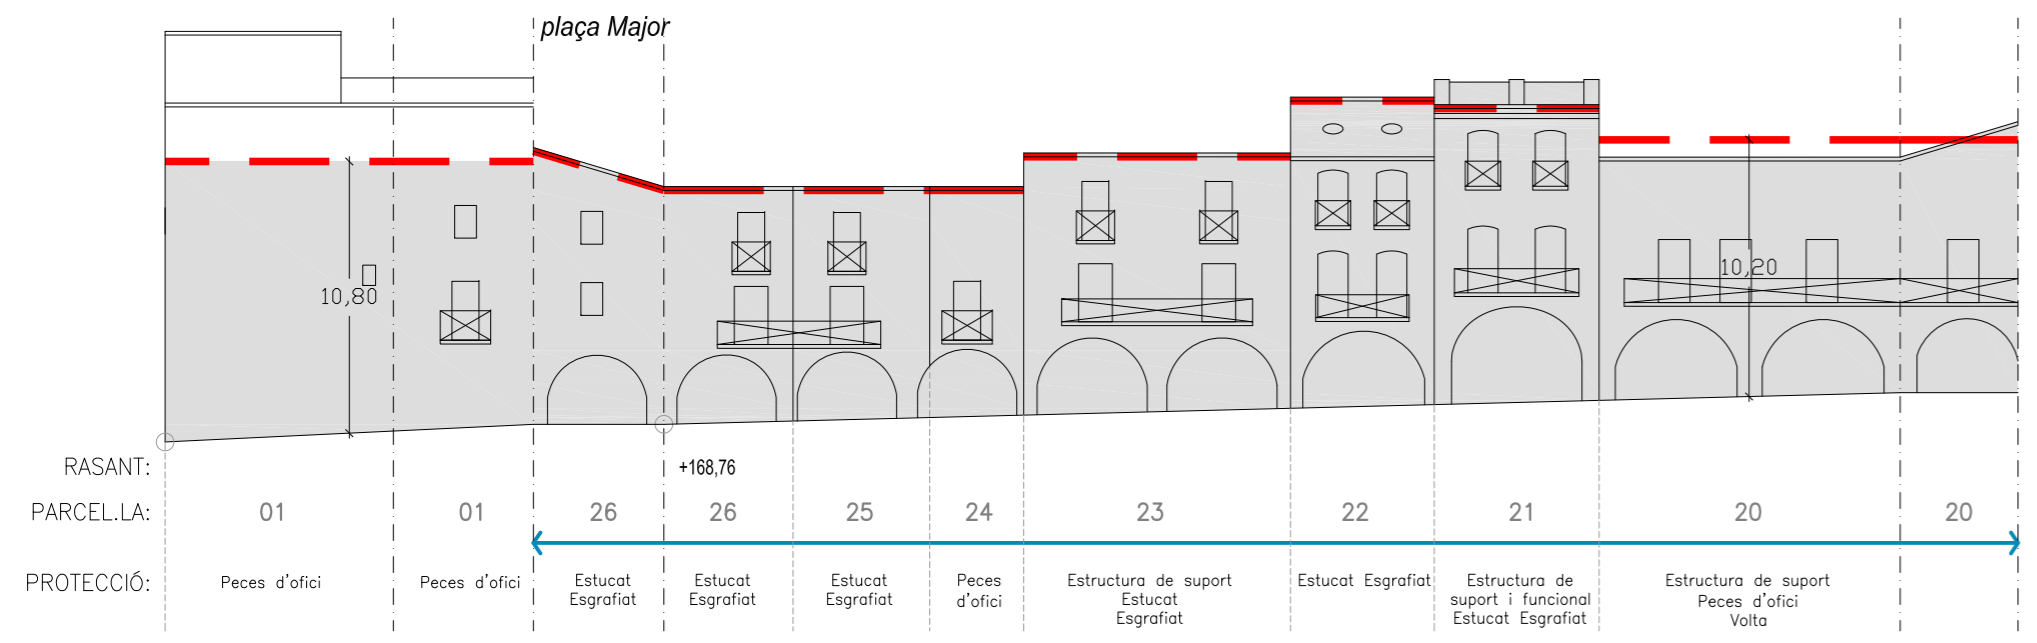

O-2.10 Alçat ILLA 07302




- ALÇADA REGULADORA MÀXIMA
- FRONT DE CARRER HOMOGENI
- UNITAT DE FAÇANA
- EXPLORACIÓ DE REPICAT
- EDIFICIS AMB ELEMENTS PROTEGITS
- FORMA I DIMENSIÓ DE LES OBERTURES A CONSERVAR
- LLOSANES, BALCONS I PECES D'OFICI A CONSERVAR
- OBERTURES A RECUPERAR
- ELEMENT A ENDERROCAR
- OBLIGACIÓ DE REALITZAR BADIUS

NÚMERO DE PARCEL·LA

ALÇAT ILLA

PLANTA ILLA

Escales: 1/300 and 1/1.000

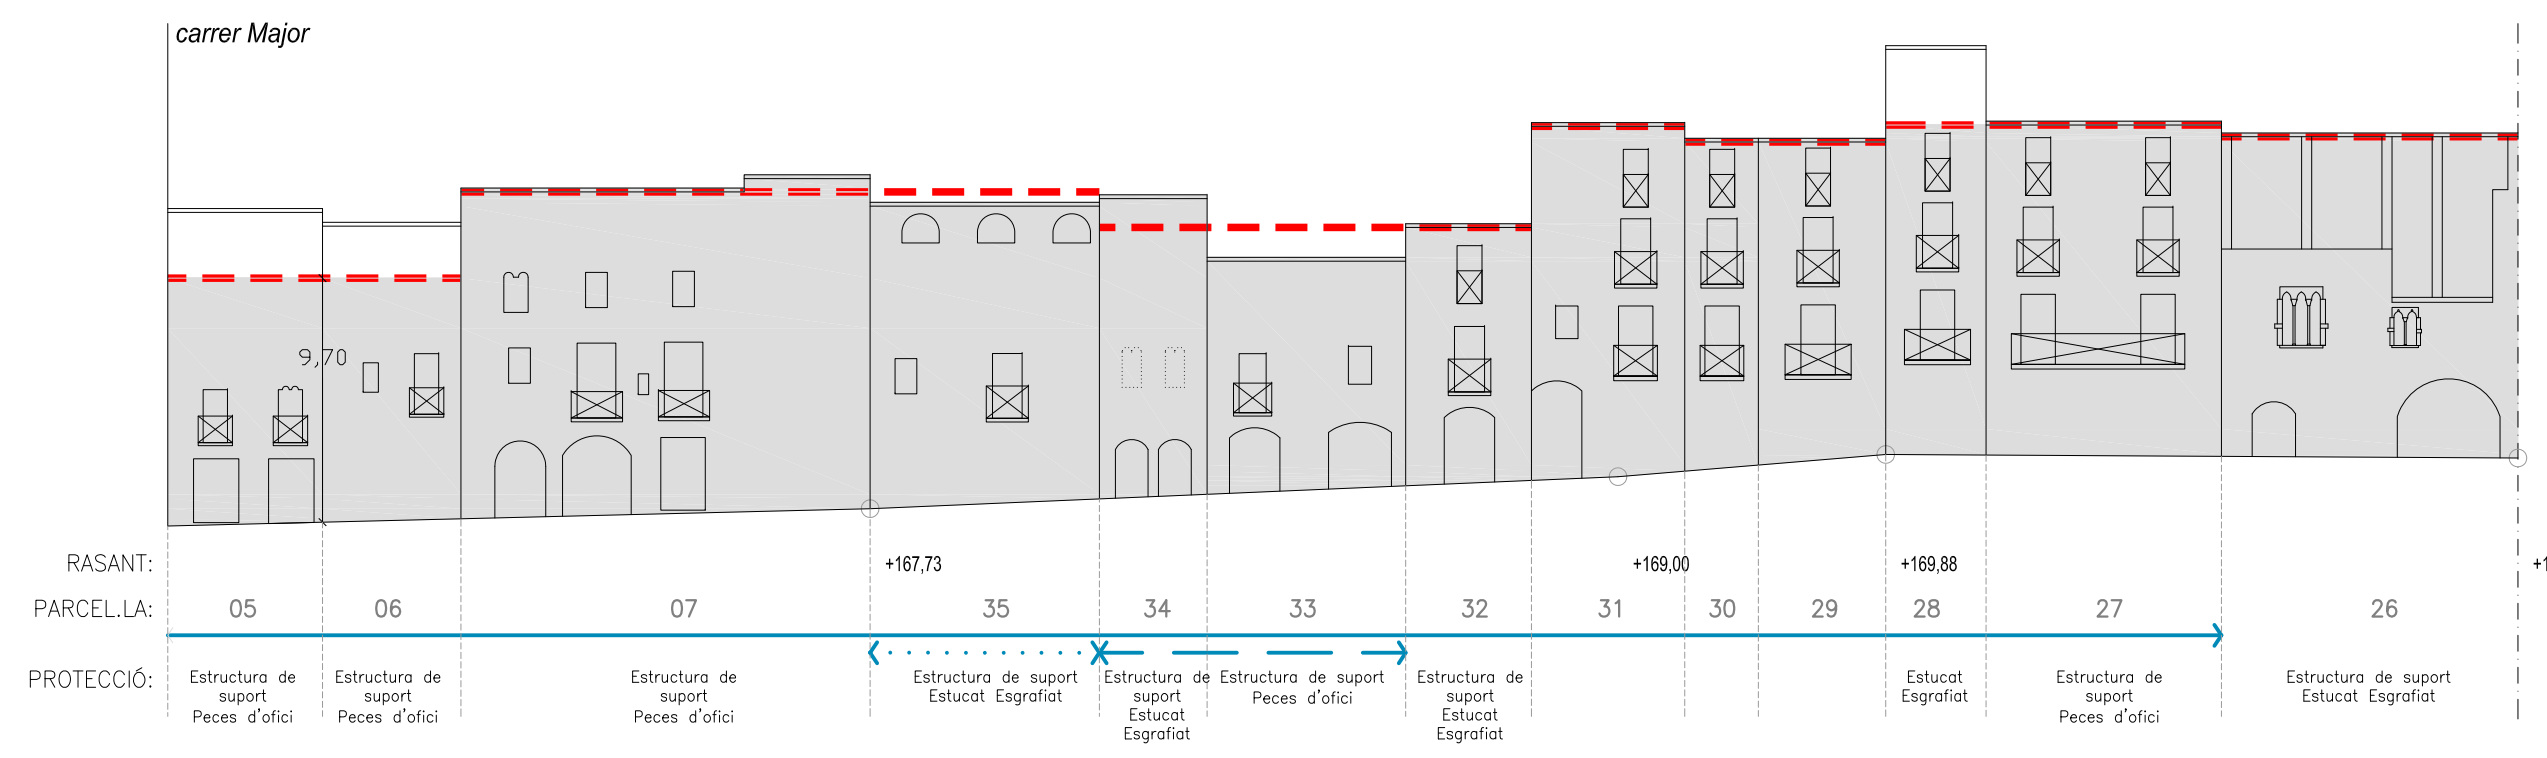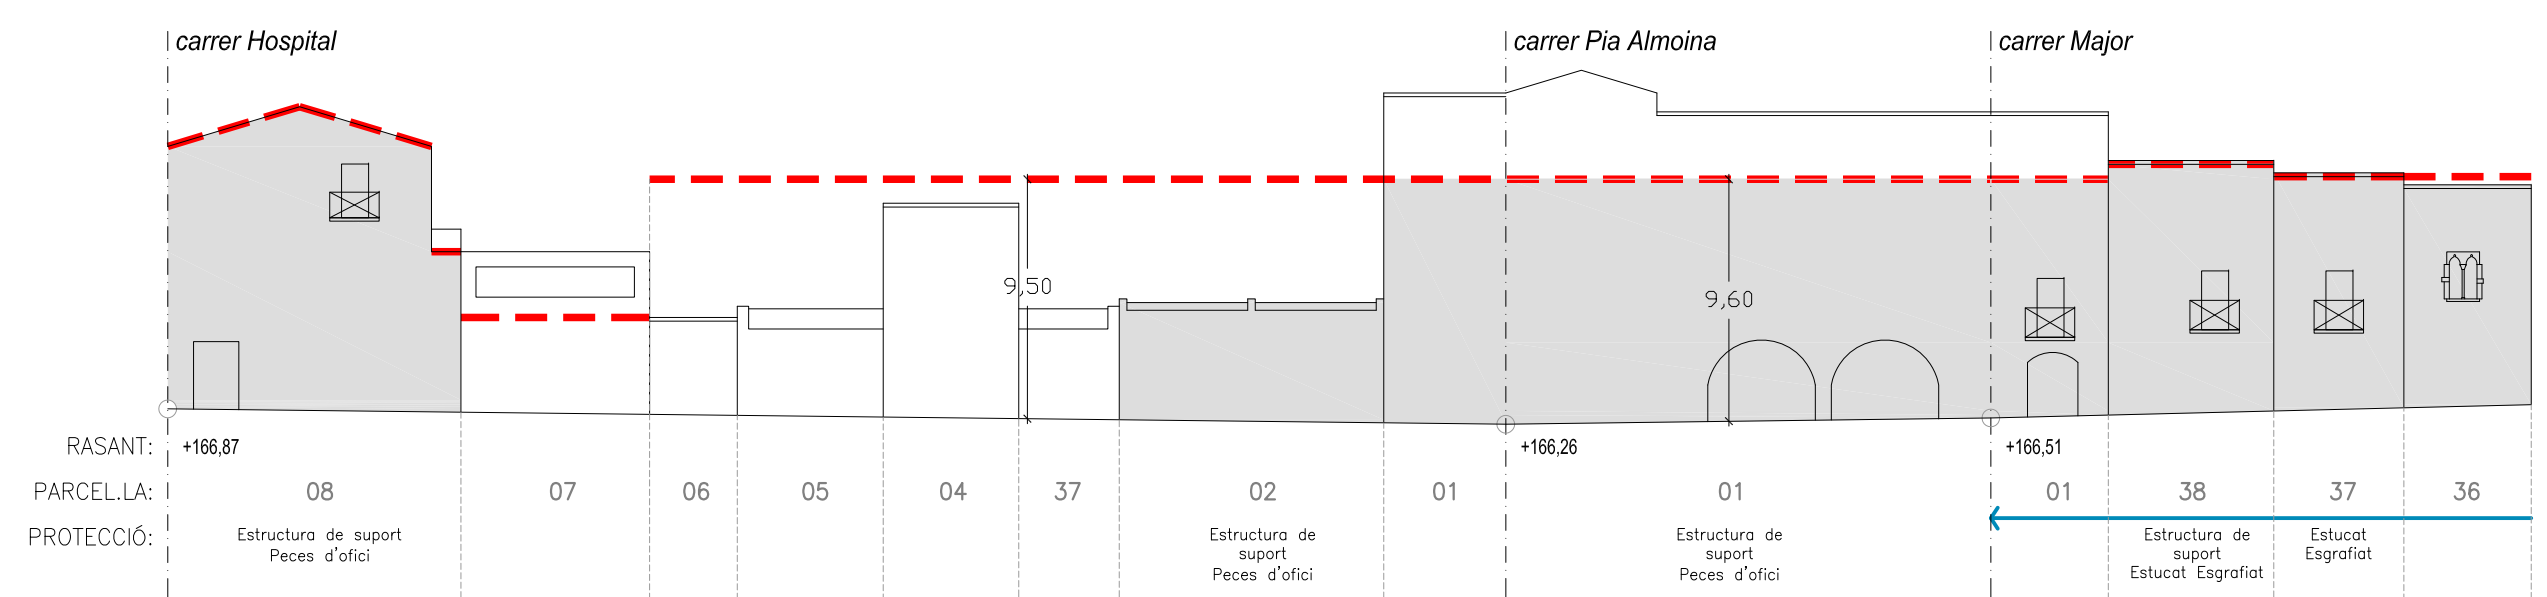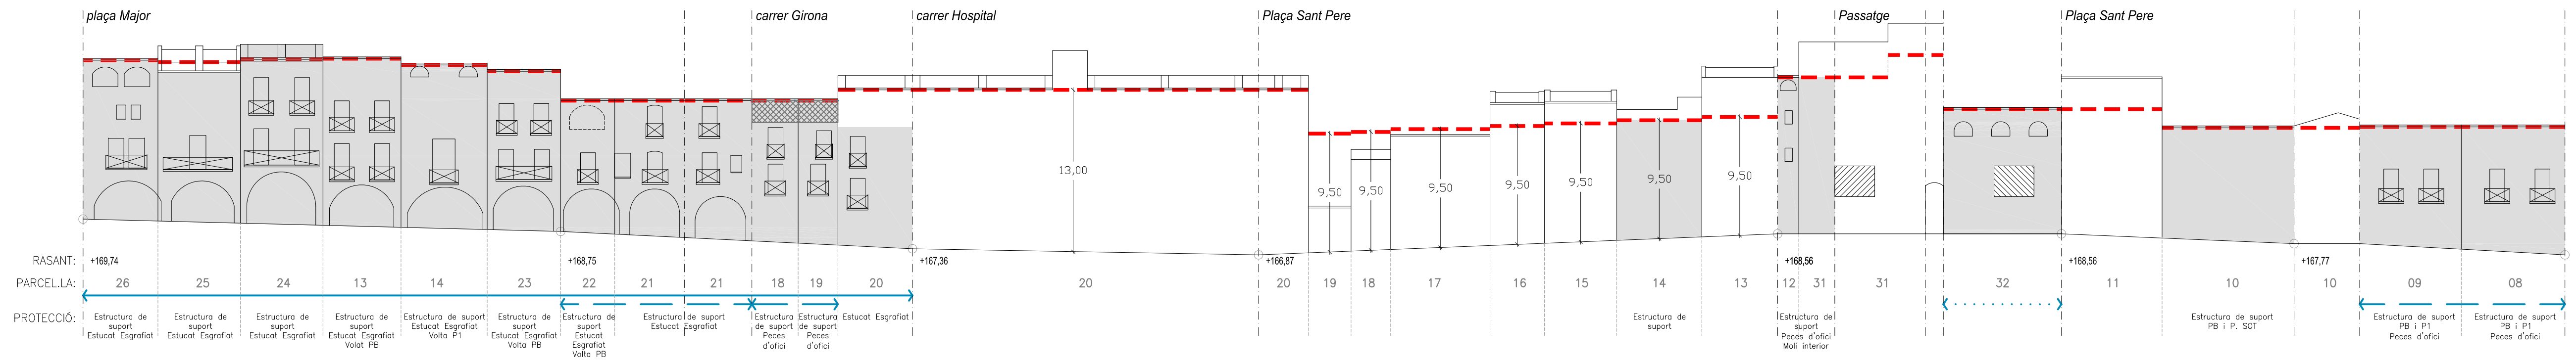


O-2.11 Alçat ILLA 07319


- ALÇADA REGULADORA MÀXIMA
- FRONT DE CARRER HOMOGENI
- UNITAT DE FAÇANA
- EXPLORACIÓ DE REPICAT
- EDIFICIS AMB ELEMENTS PROTEGITS
- FORMA I DIMENSIÓ DE LES OBERTURES A CONSERVAR
- LLOSANES, BALCONS I PECES D'OFICI A CONSERVAR
- OBERTURES A RECUPERAR
- ELEMENT A ENDERROCAR
- OBLIGACIÓ DE REALITZAR BADIUS





29 NÚMERO DE PARCEL·LA

ALÇAT ILLA

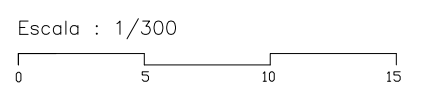

PLANTA ILLA

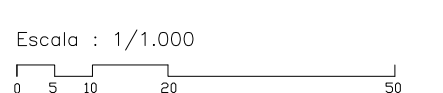

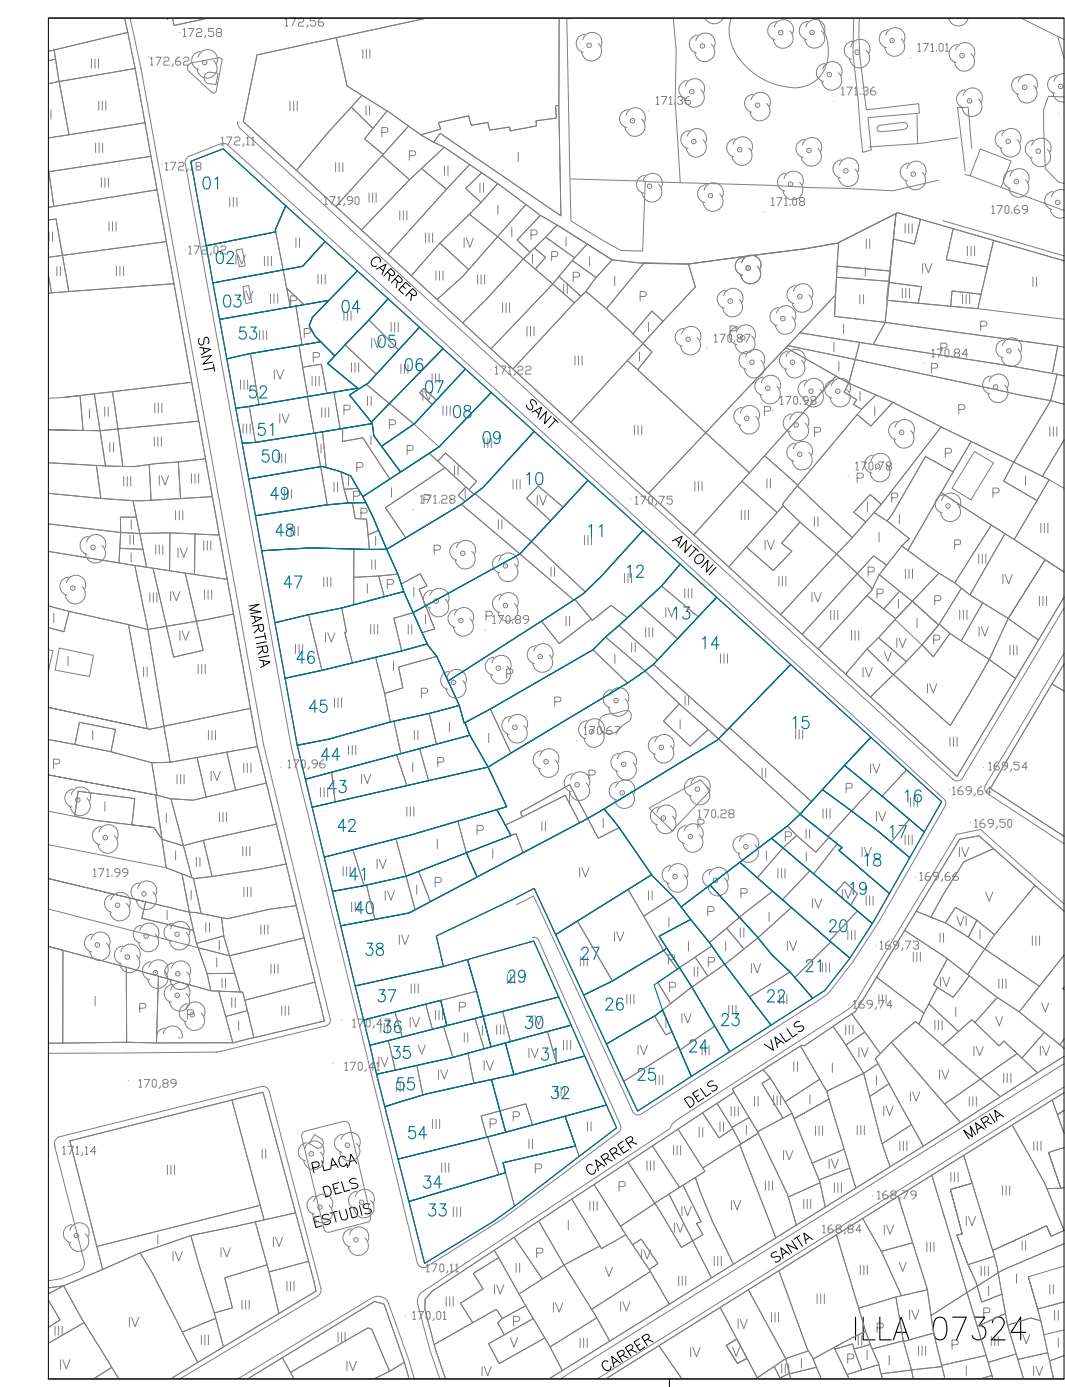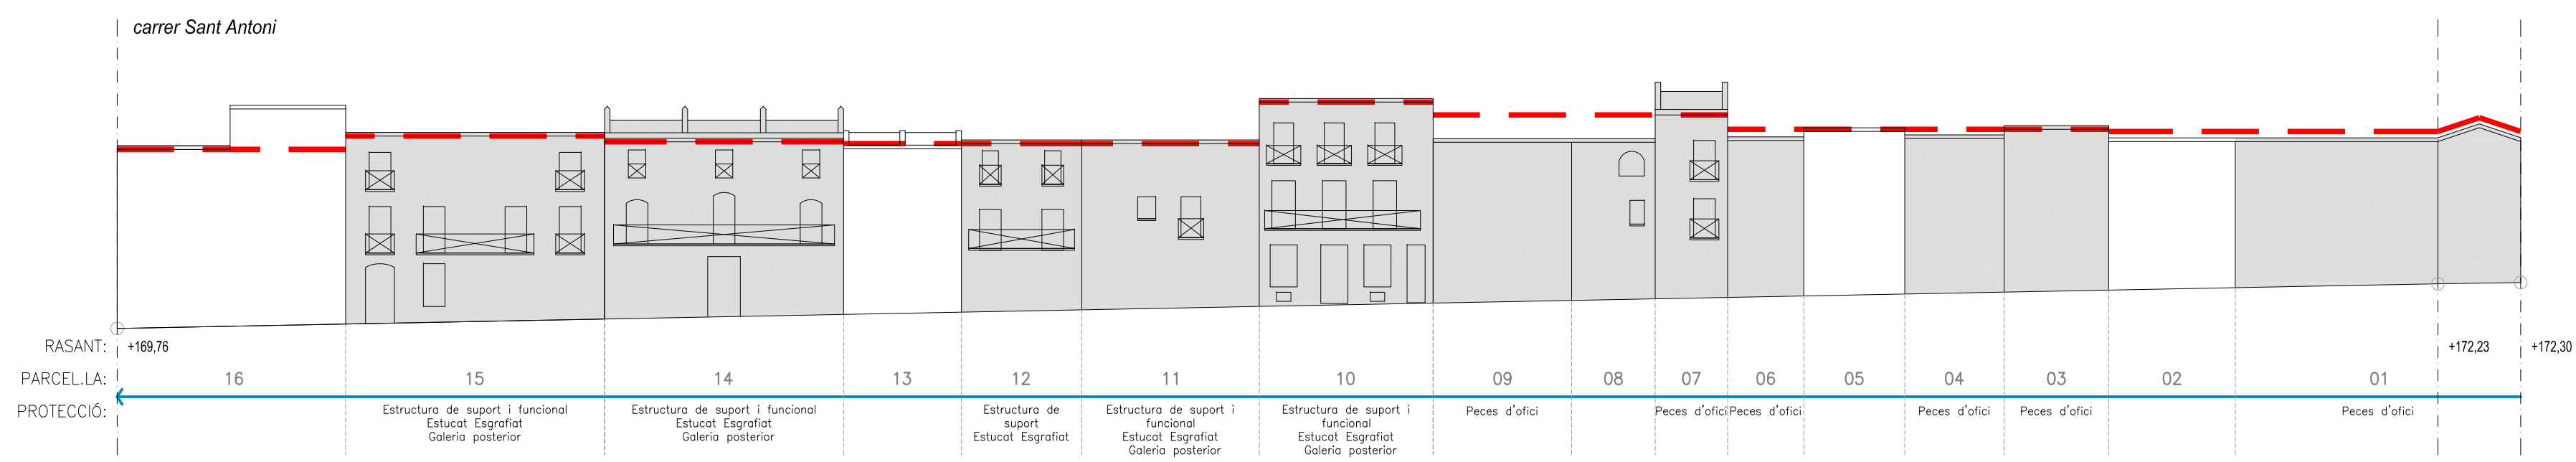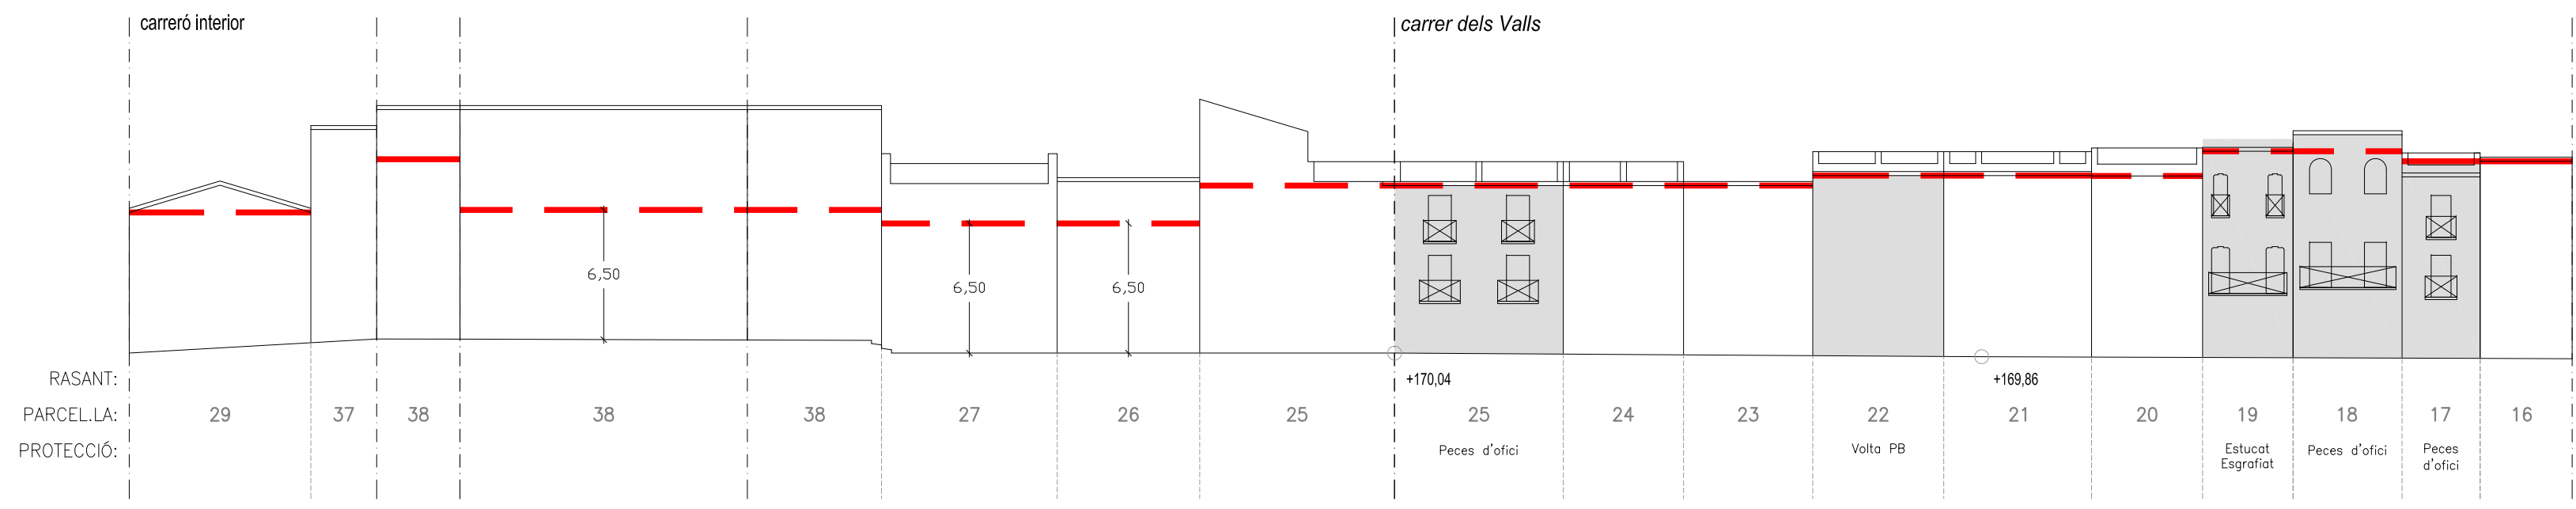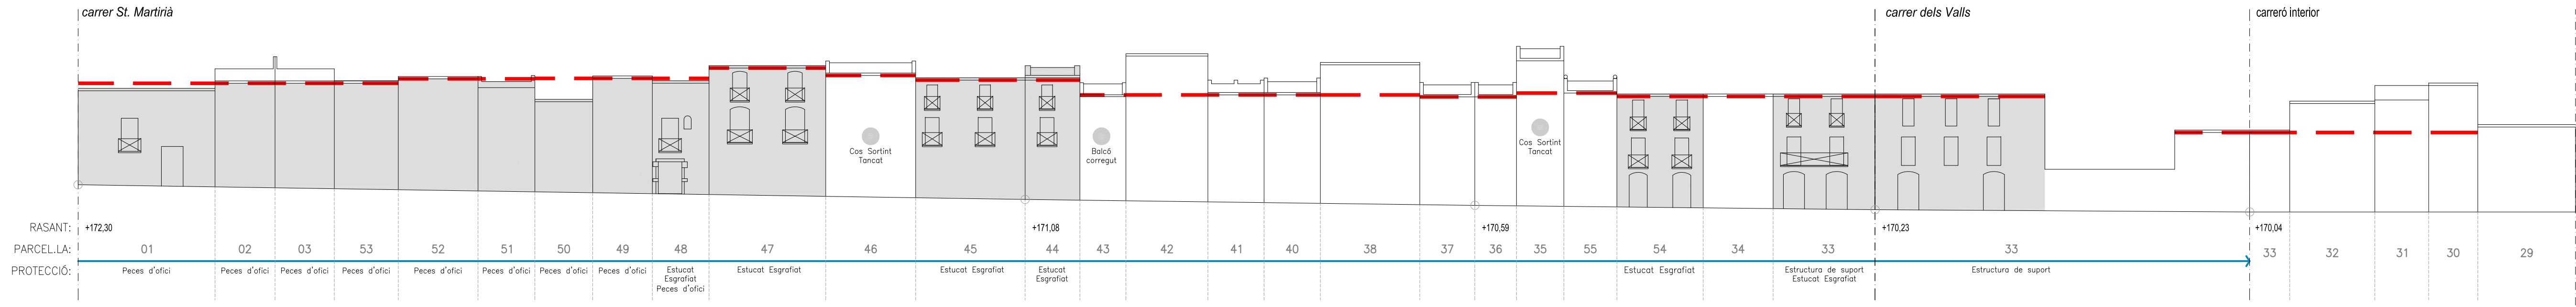



O-2.12 Alçat ILLA 07324

- ALÇADA REGULADORA MÀXIMA
- FRONT DE CARRER HOMOGENI
- UNITAT DE FAÇANA
- EXPLORACIÓ DE REPICAT
- EDIFICIS AMB ELEMENTS PROTEGITS
- FORMA I DIMENSIÓ DE LES OBERTURES A CONSERVAR
- LLOSANES, BALCONS I PECES D'OFICI A CONSERVAR
- OBERTURES A RECUPERAR
- ELEMENT A ENDERROCAR
- OBLIGACIÓ DE REALITZAR BADIUS

29 NÚMERO DE PARCEL·LA

ALÇAT ILLA Escala : 1/300

PLANTA ILLA Escala : 1/1.000


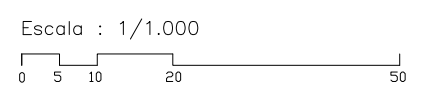
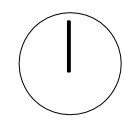







O-2.13 Alçat ILLA 07327

- ALÇADA REGULADORA MÀXIMA
- FRONT DE CARRER HOMOGENI
- UNITAT DE FAÇANA
- EXPLORACIÓ DE REPICAT
- EDIFICIS AMB ELEMENTS PROTEGITS
- FORMA I DIMENSIÓ DE LES OBERTURES A CONSERVAR
- LLOSANES, BALCONS I PECES D'OFICI A CONSERVAR
- OBERTURES A RECUPERAR
- ELEMENT A ENDERROCAR
- OBLIGACIÓ DE REALITZAR BADIUS

NÚMERO DE PARCEL·LA

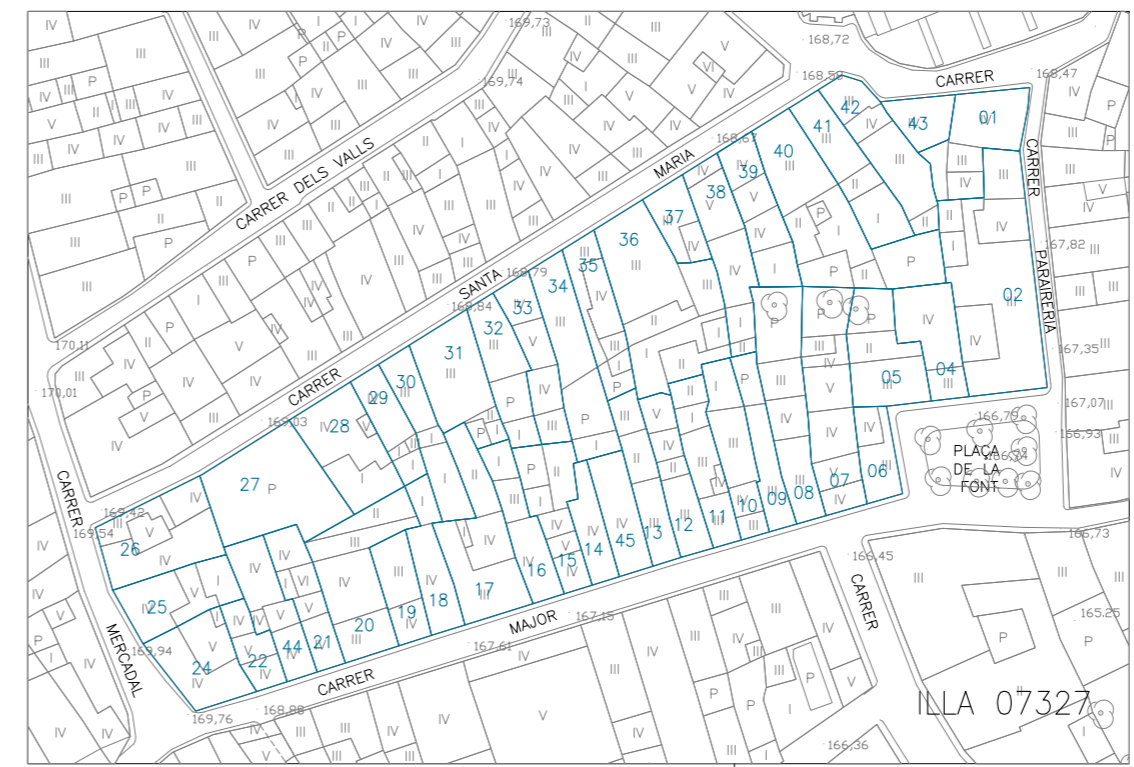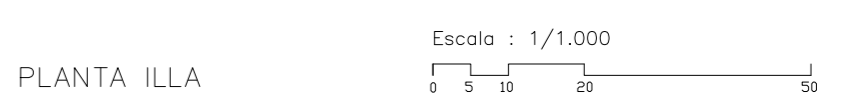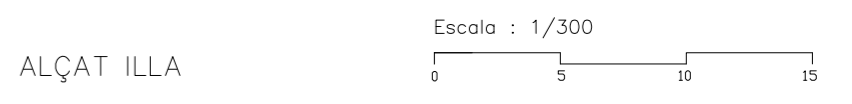

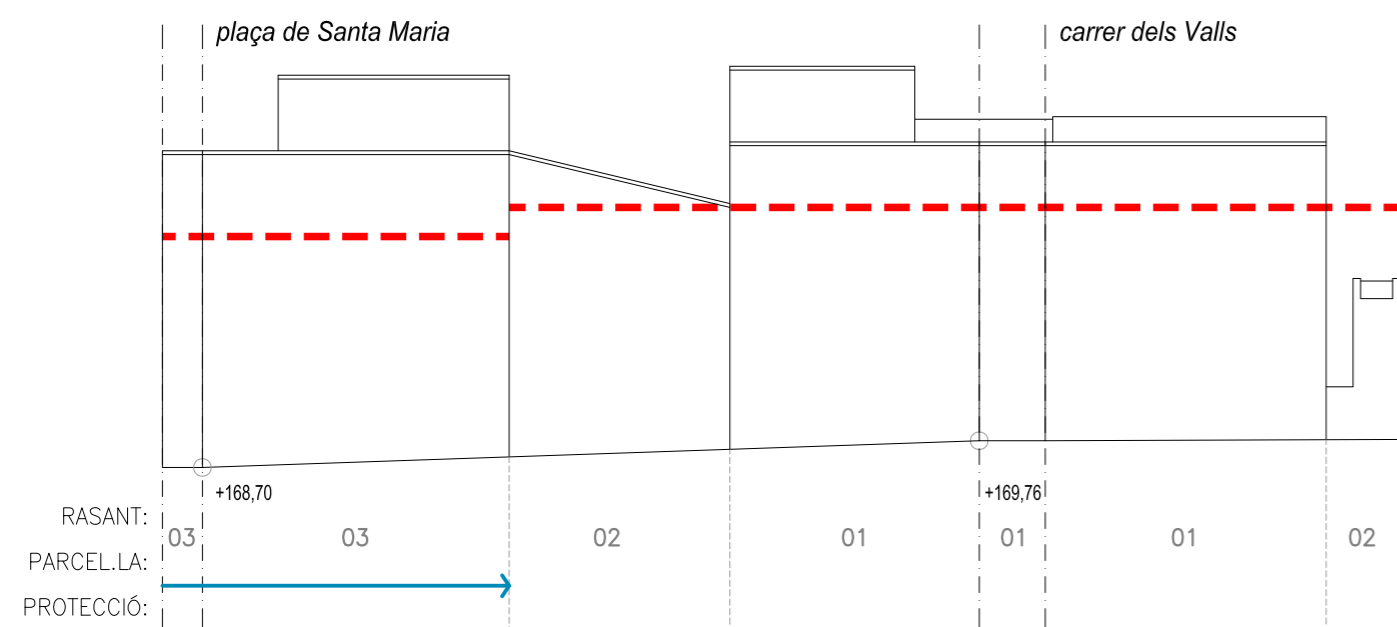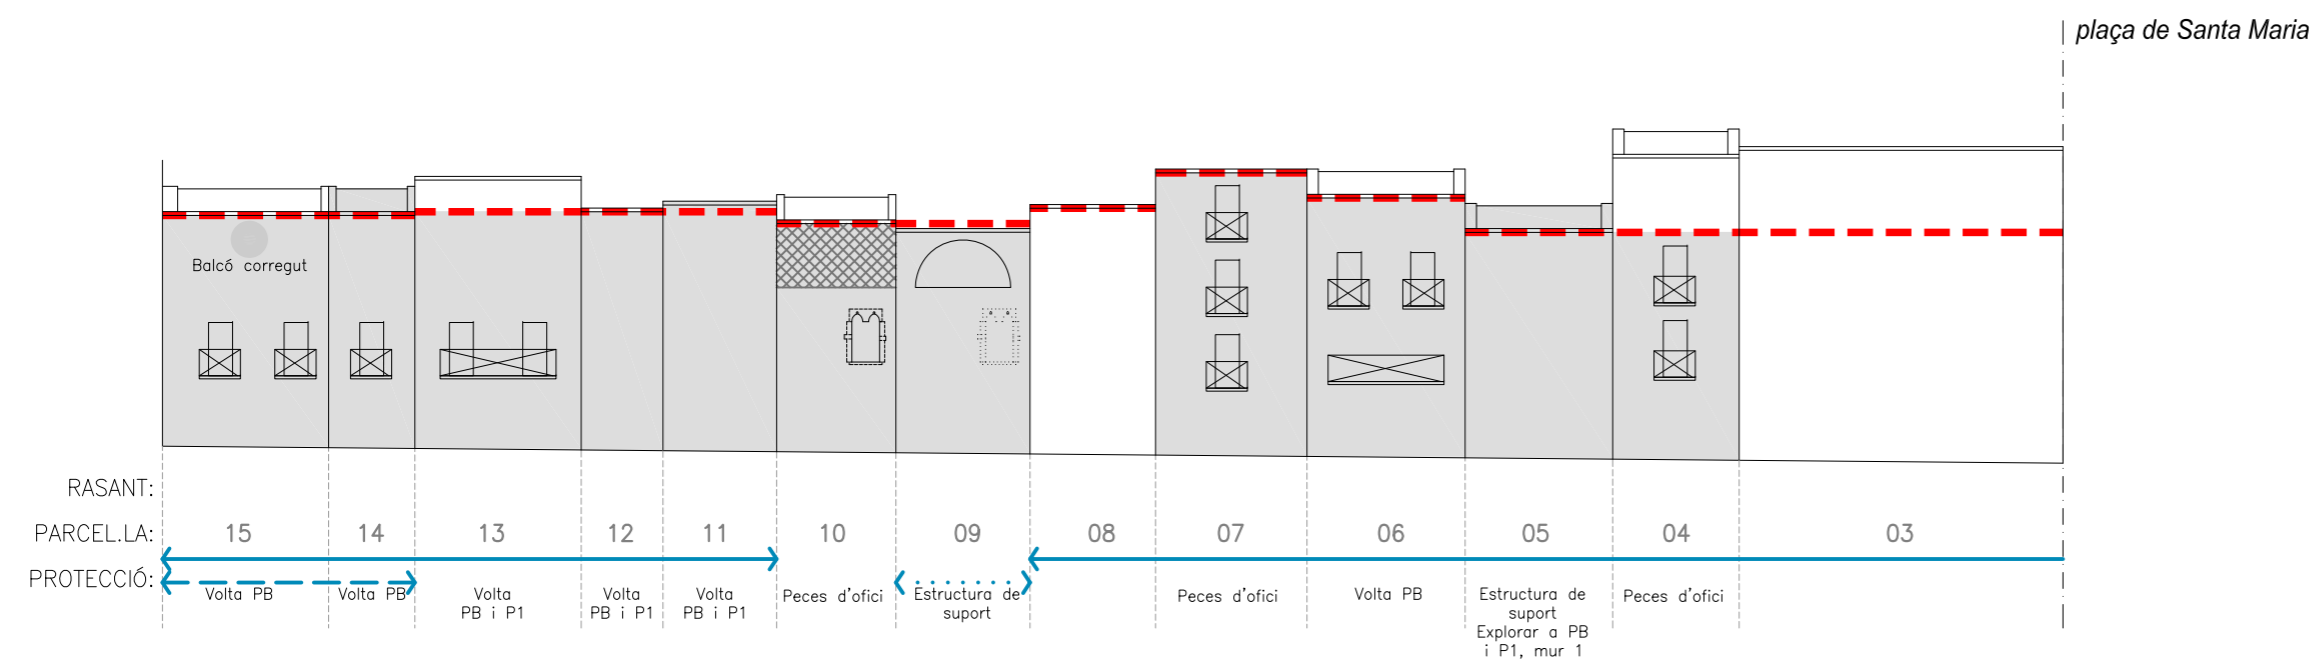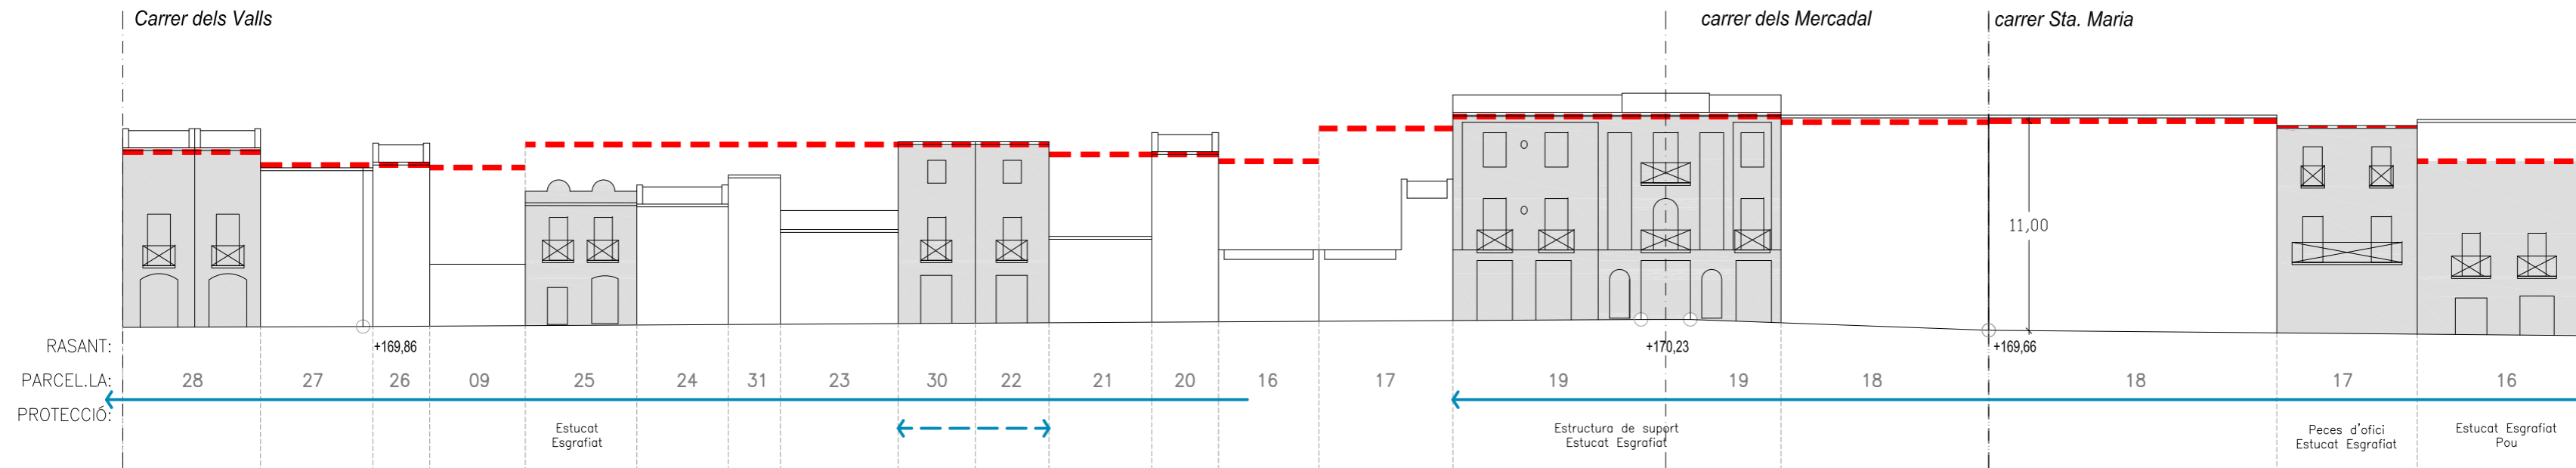


O-2.14 Alçat ILLA 07329


- ALÇADA REGULADORA MÀXIMA
- FRONT DE CARRER HOMOGENI
- UNITAT DE FAÇANA
- EXPLORACIÓ DE REPICAT
- EDIFICIS AMB ELEMENTS PROTEGITS
- FORMA I DIMENSIÓ DE LES OBERTURES A CONSERVAR
- LLOSANES, BALCONS I PECES D'OFICI A CONSERVAR
- OBERTURES A RECUPERAR
- ELEMENT A ENDERROCAR
- OBLIGACIÓ DE REALITZAR BADIUS




NÚMERO DE PARCEL·LA

ALÇAT ILLA

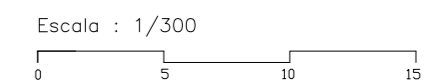

PLANTA ILLA

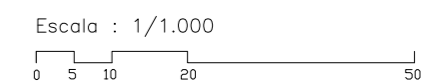

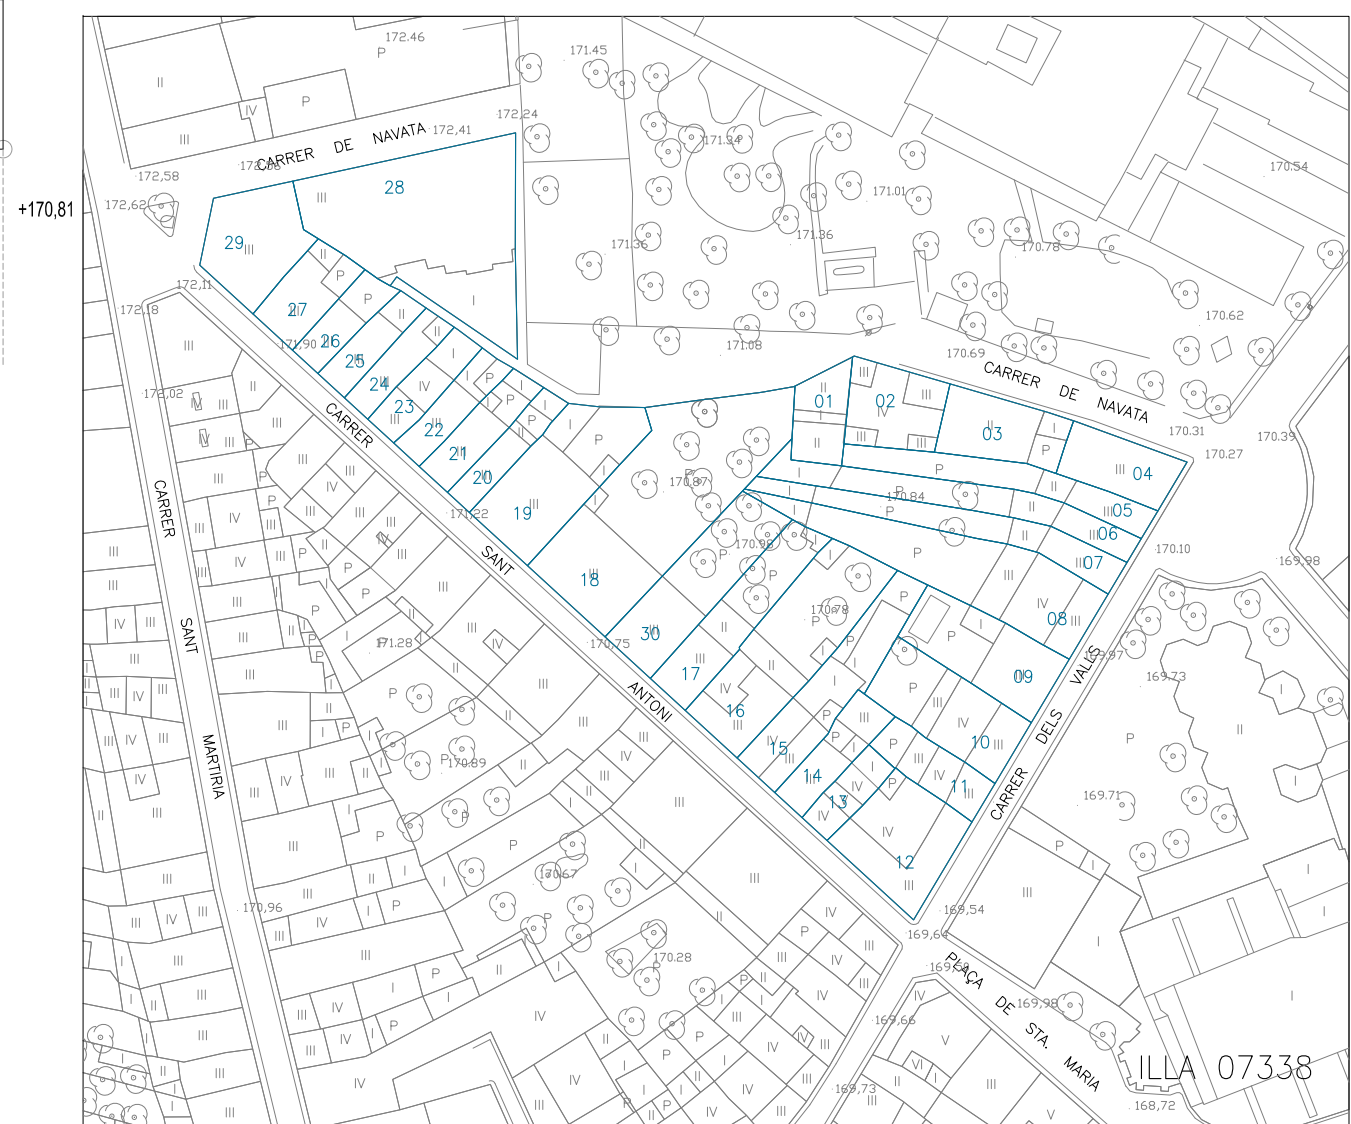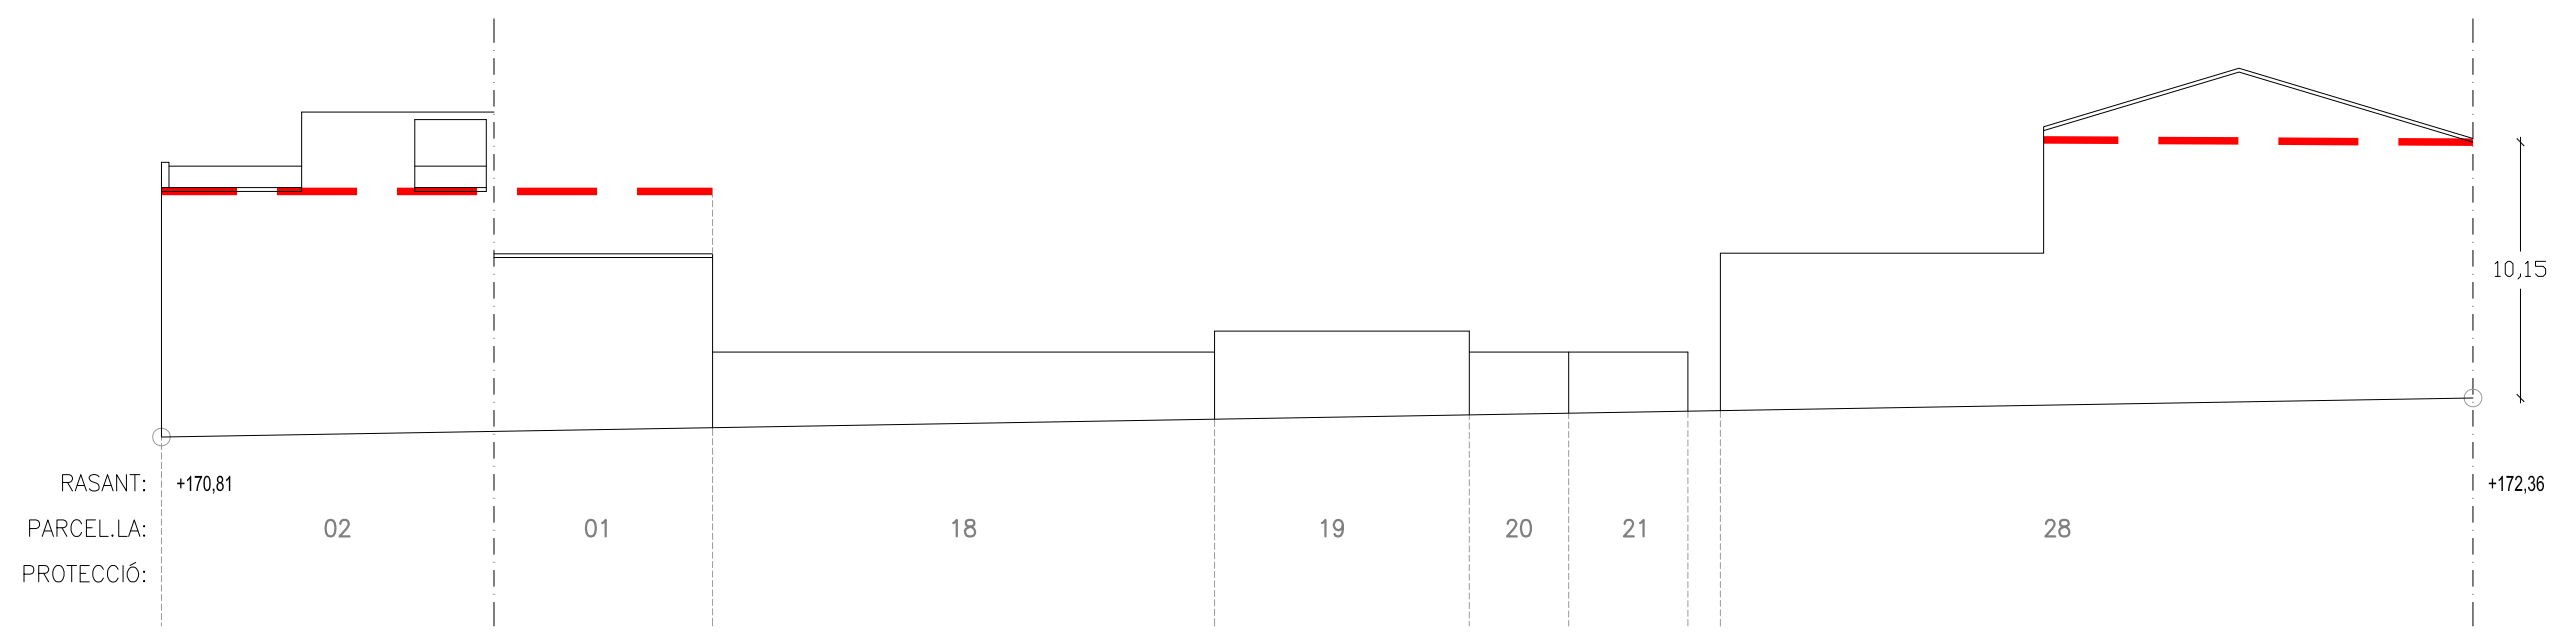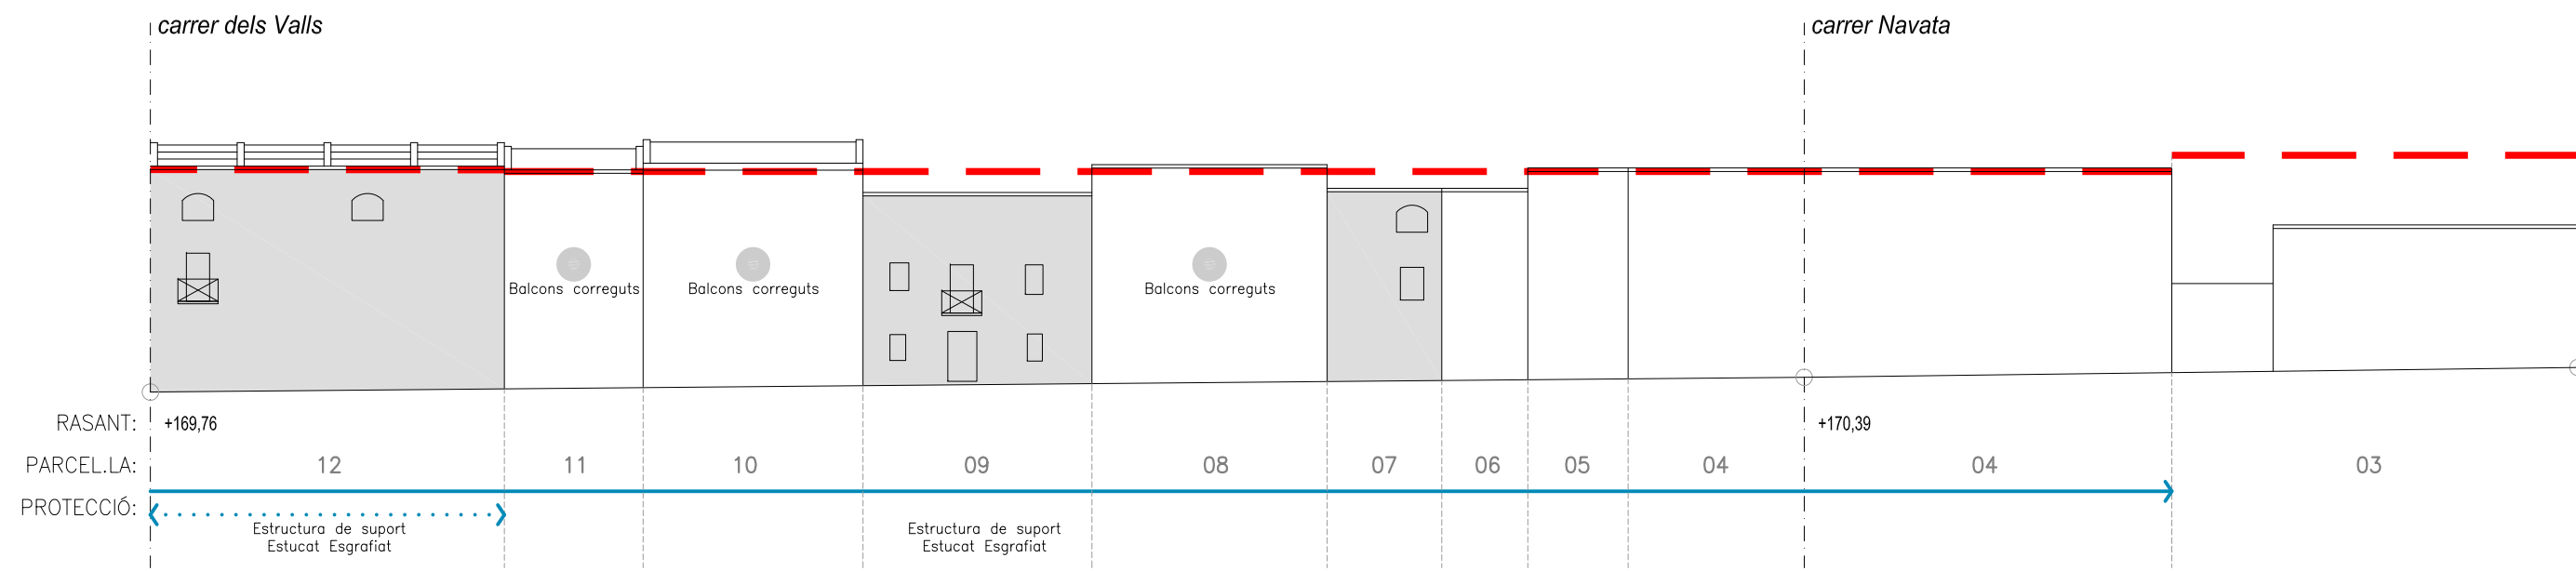

O-2.15 Alçat ILLA 07338

- ALÇADA REGULADORA MÀXIMA
- FRONT DE CARRER HOMOGENI
- UNITAT DE FAÇANA
- EXPLORACIÓ DE REPICAT
- EDIFICIS AMB ELEMENTS PROTEGITS
- FORMA I DIMENSIÓ DE LES OBERTURES A CONSERVAR
- LLOSANES, BALCONS I PECES D'OFICI A CONSERVAR
- OBERTURES A RECUPERAR
- ELEMENT A ENDERROCAR
- OBLIGACIÓ DE REALITZAR RADIS




NÚMERO DE PARCEL·LA

ALÇAT ILLA

PLANTA ILLA

Escala : 1/300

Escala : 1/1.000

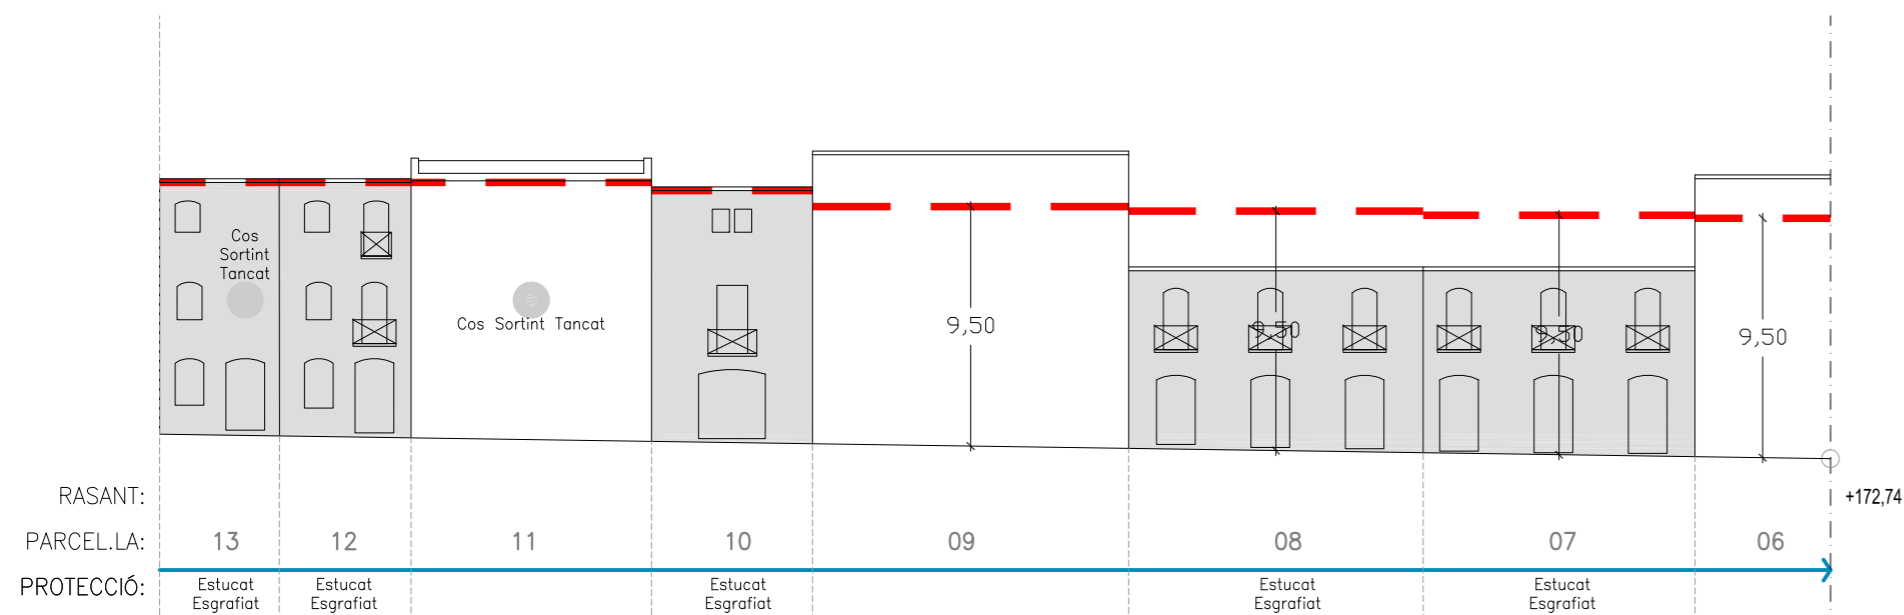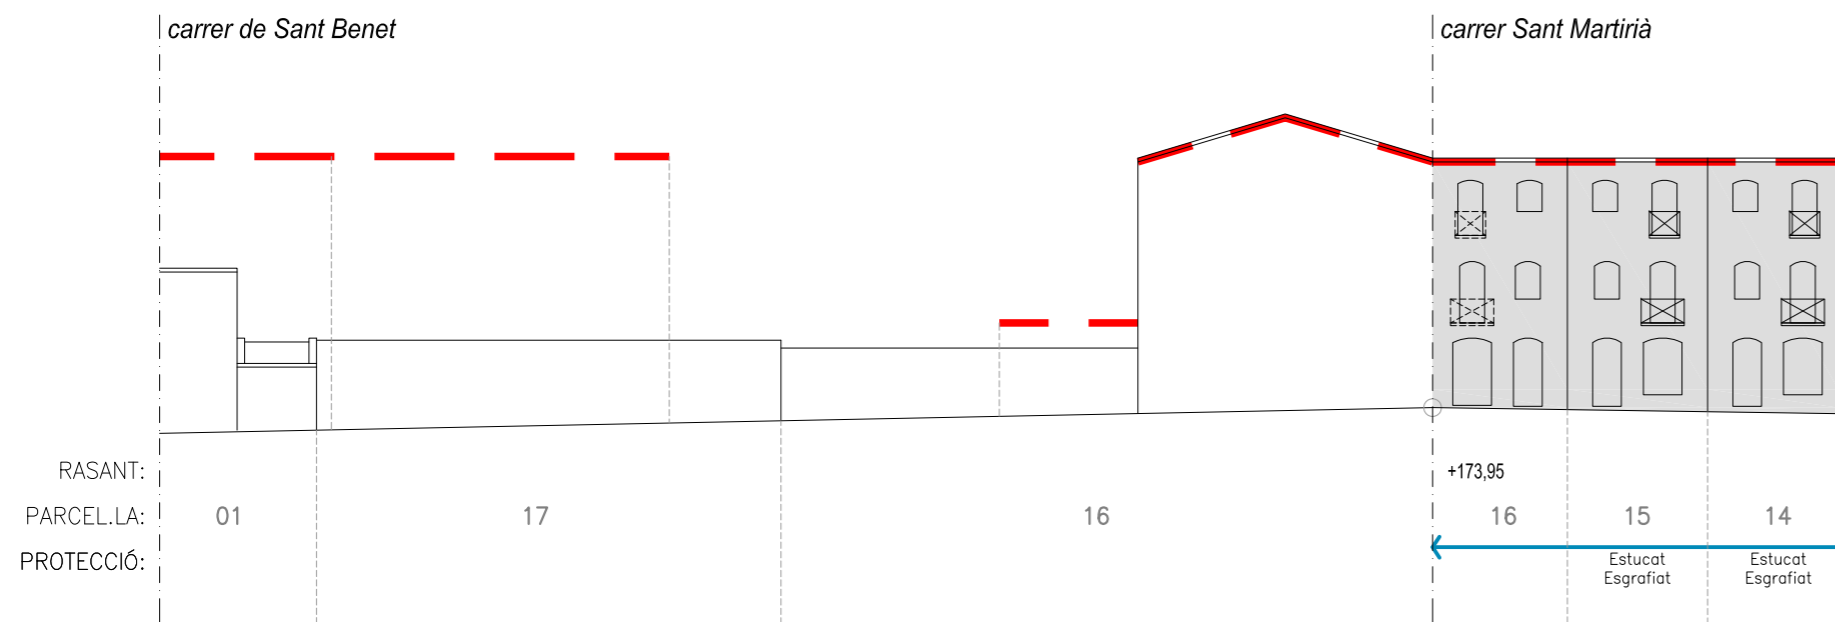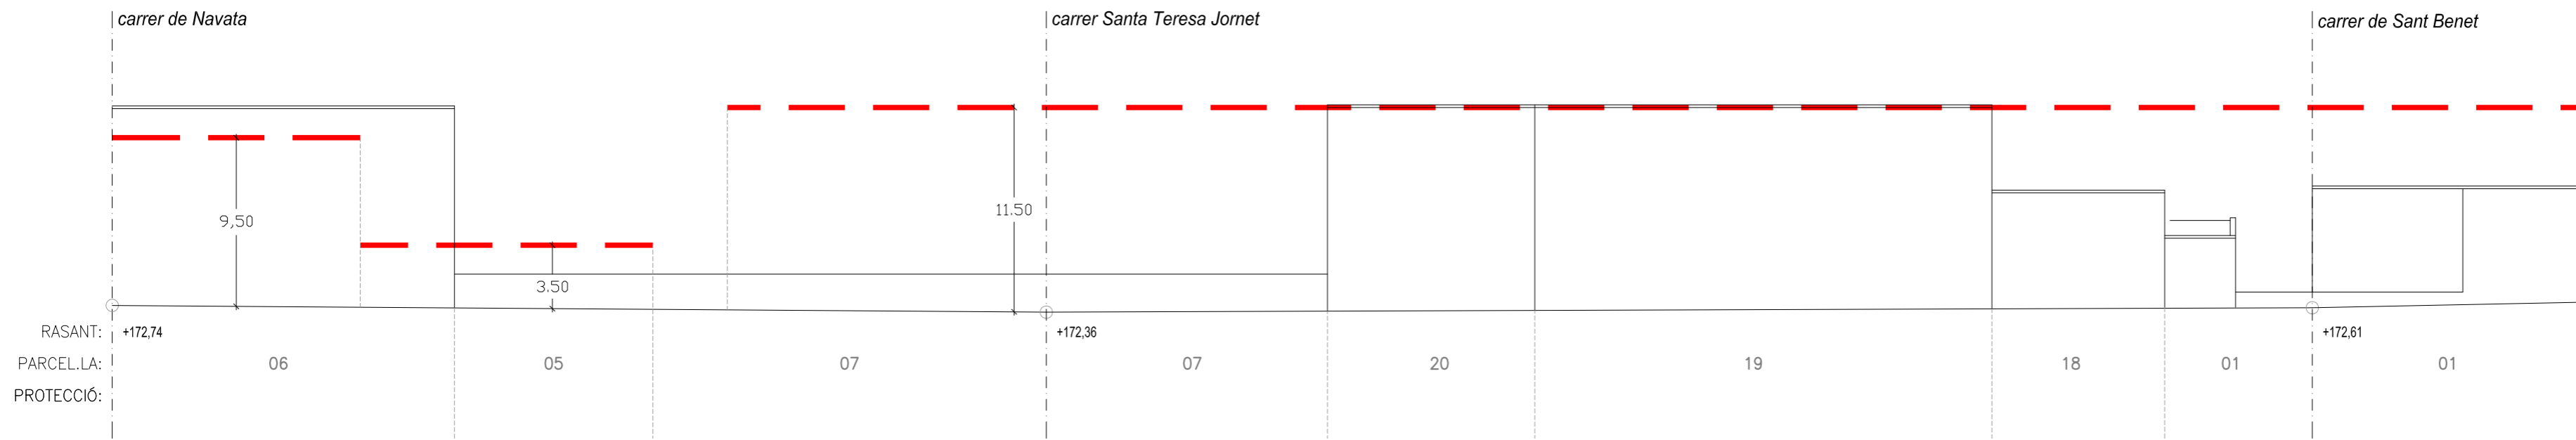

O-2.16 Alçat ILLA 07348

- ALÇADA REGULADORA MÀXIMA
- FRONT DE CARRER HOMOGENI
- UNITAT DE FAÇANA
- EXPLORACIÓ DE REPICAT
- EDIFICIS AMB ELEMENTS PROTEGITS
- FORMA I DIMENSIÓ DE LES OBERTURES A CONSERVAR
- LLOSANES, BALCONS I PECES D'OFICI A CONSERVAR
- OBERTURES A RECUPERAR
- ELEMENT A ENDERROCAR
- OBLIGACIÓ DE REALITZAR BADIUS

NÚMERO DE PARCEL·LA


ALÇAT ILLA




Escala : 1/300



PLANTA ILLA

Escala : 1/1.000

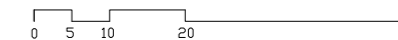

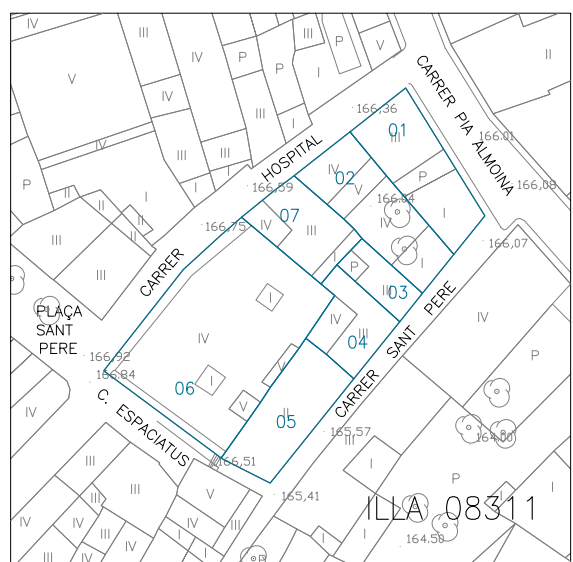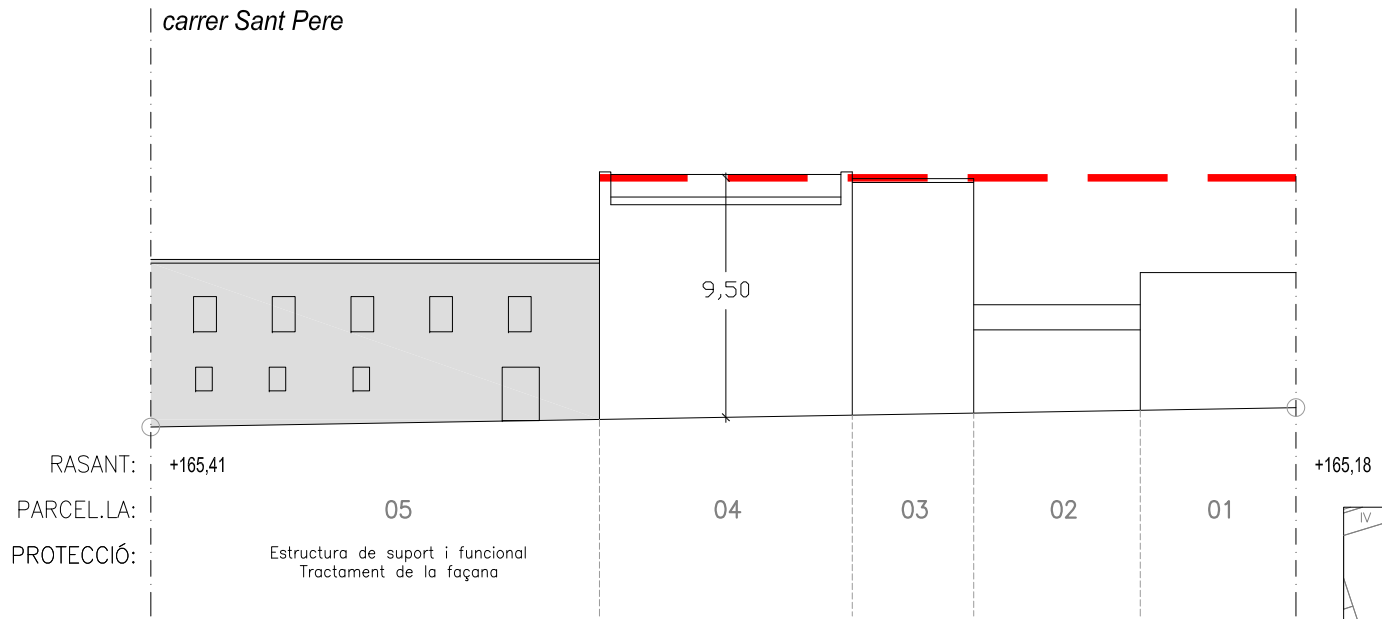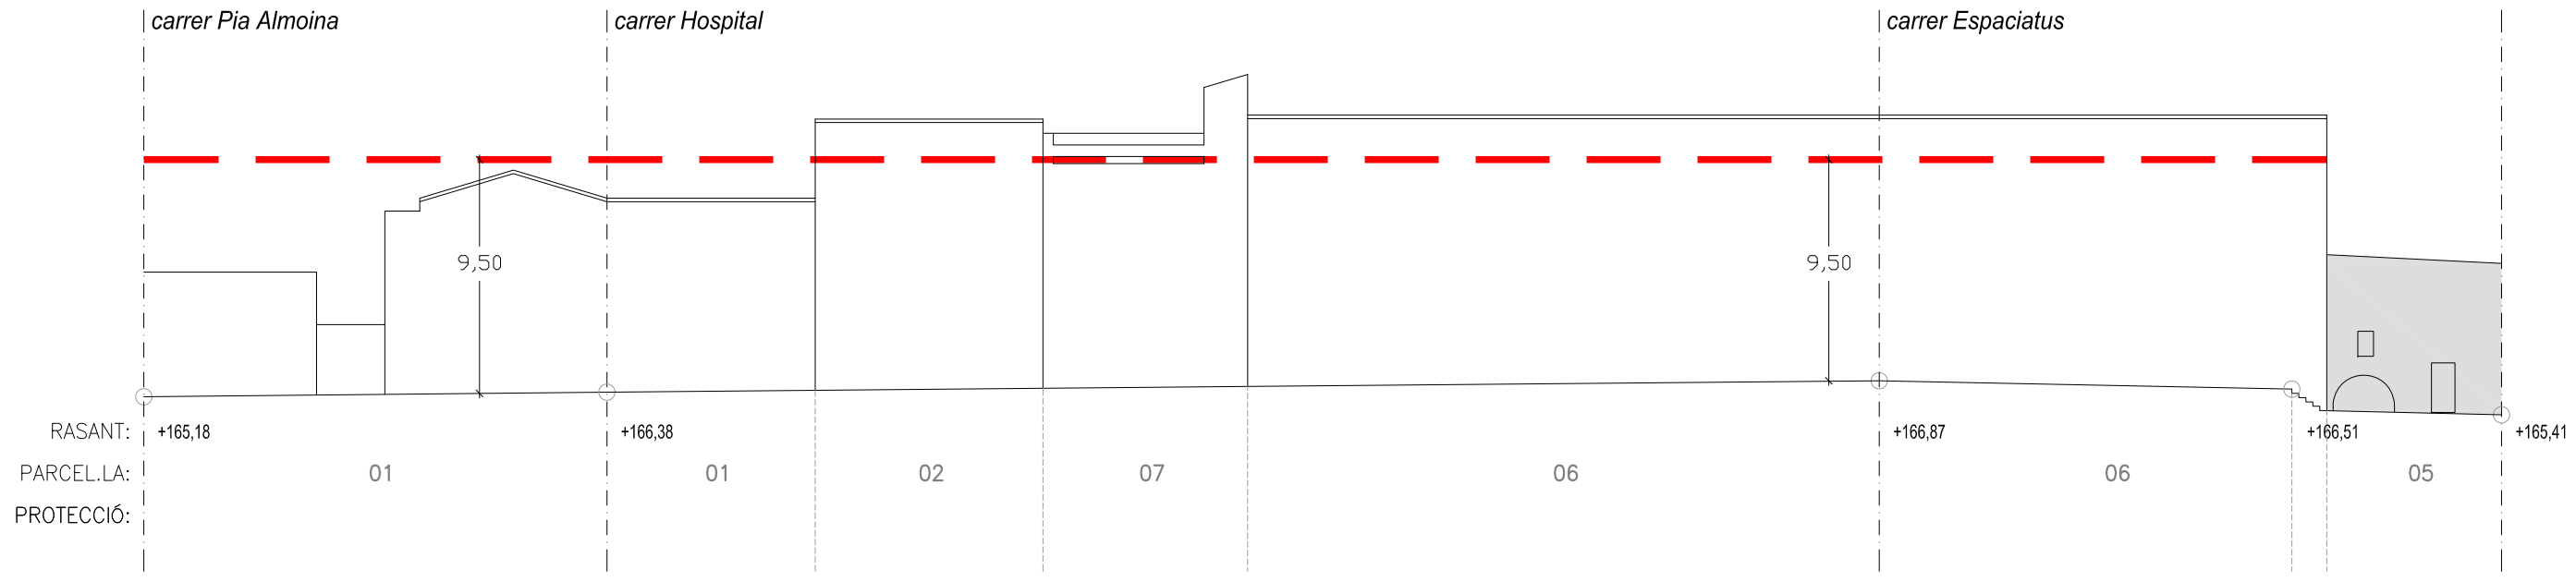


O-2.17 Alçat ILLA 08311


- ALÇADA REGULADORA MÀXIMA
- FRONT DE CARRER HOMOGENI
- UNITAT DE FAÇANA
- EXPLORACIÓ DE REPICAT
- EDIFICIS AMB ELEMENTS PROTEGITS
- FORMA I DIMENSIÓ DE LES OBERTURES A CONSERVAR
- LLOSANES, BALCONS I PECES D'OFICI A CONSERVAR
- OBERTURES A RECUPERAR
- ELEMENT A ENDERROCAR
- OBLIGACIÓ DE REALITZAR BADIUS





NÚMERO DE PARCEL·LA

ALÇAT ILLA

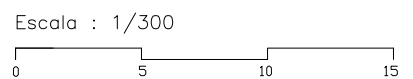

PLANTA ILLA

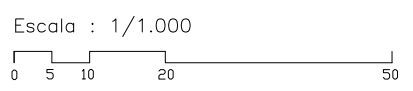

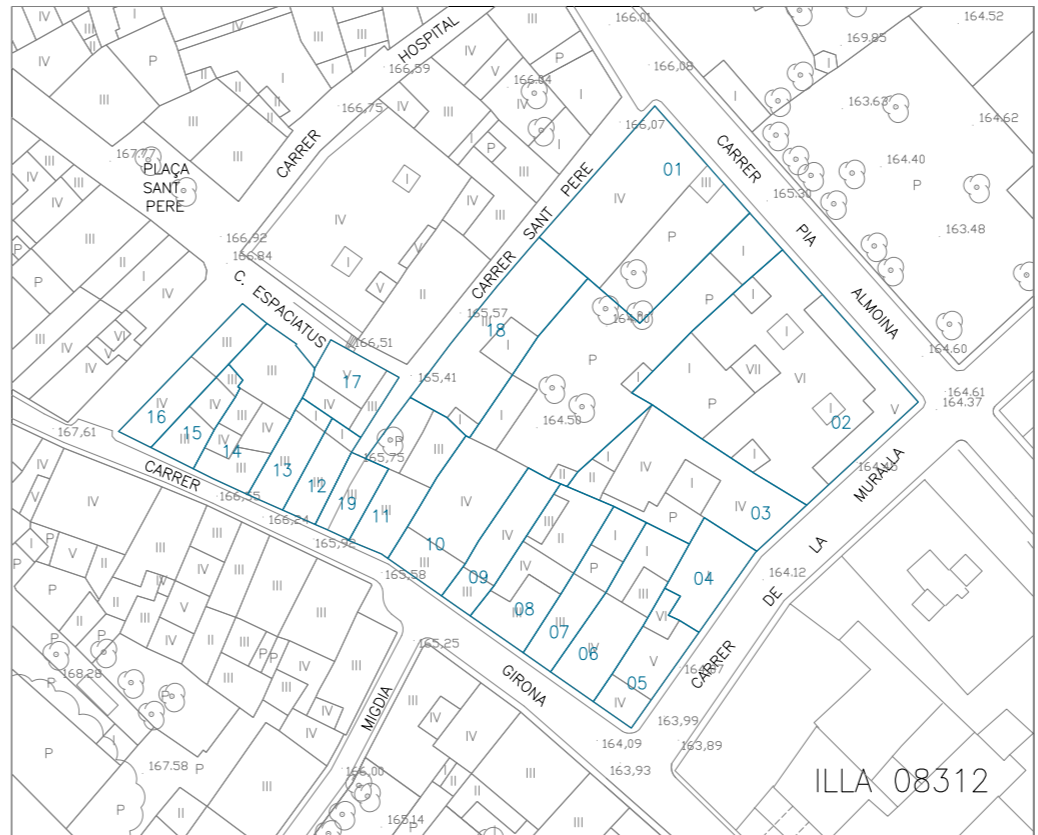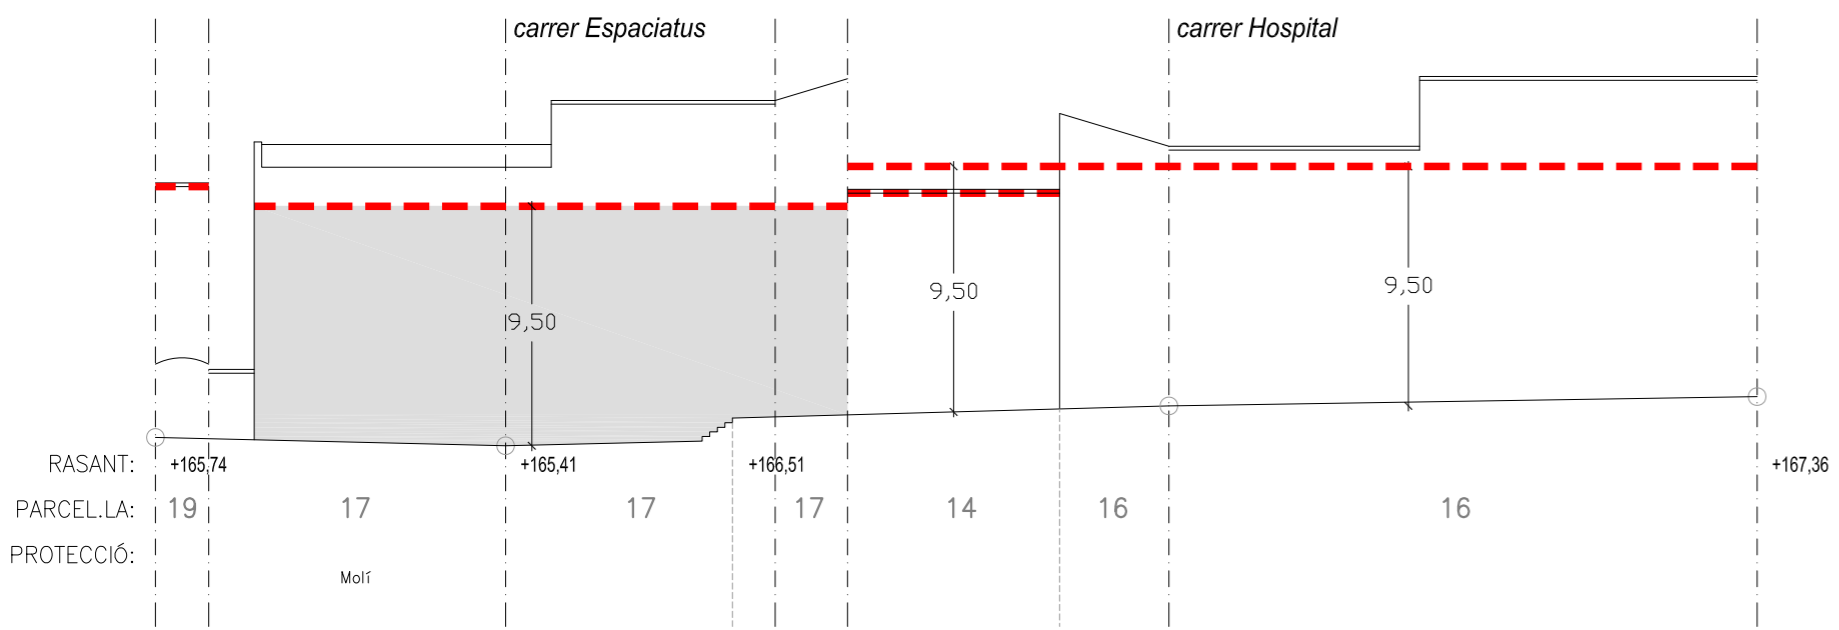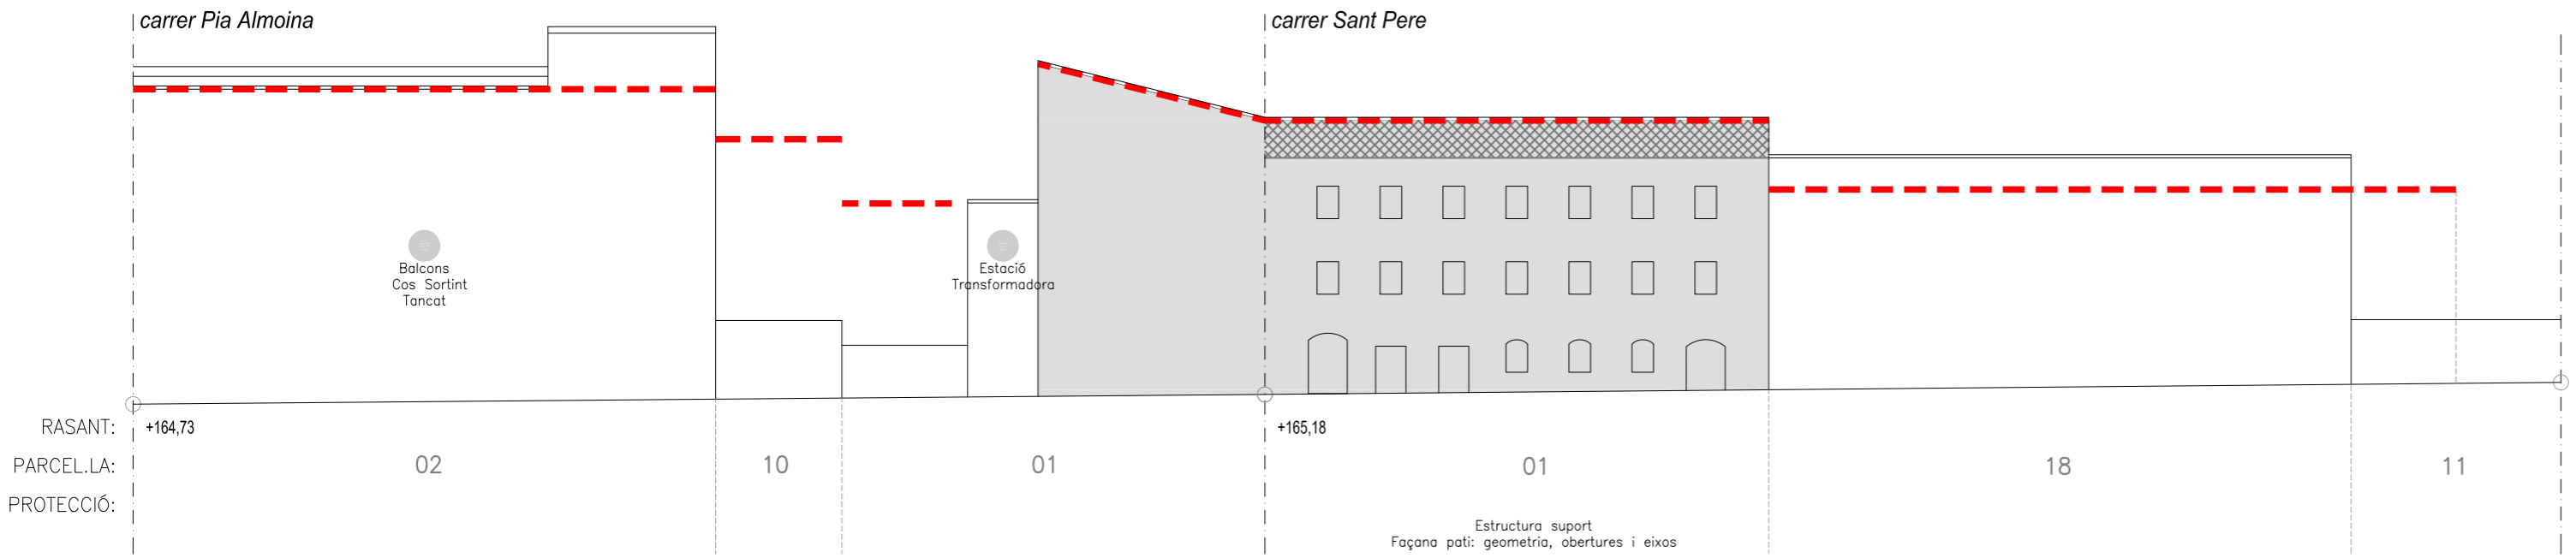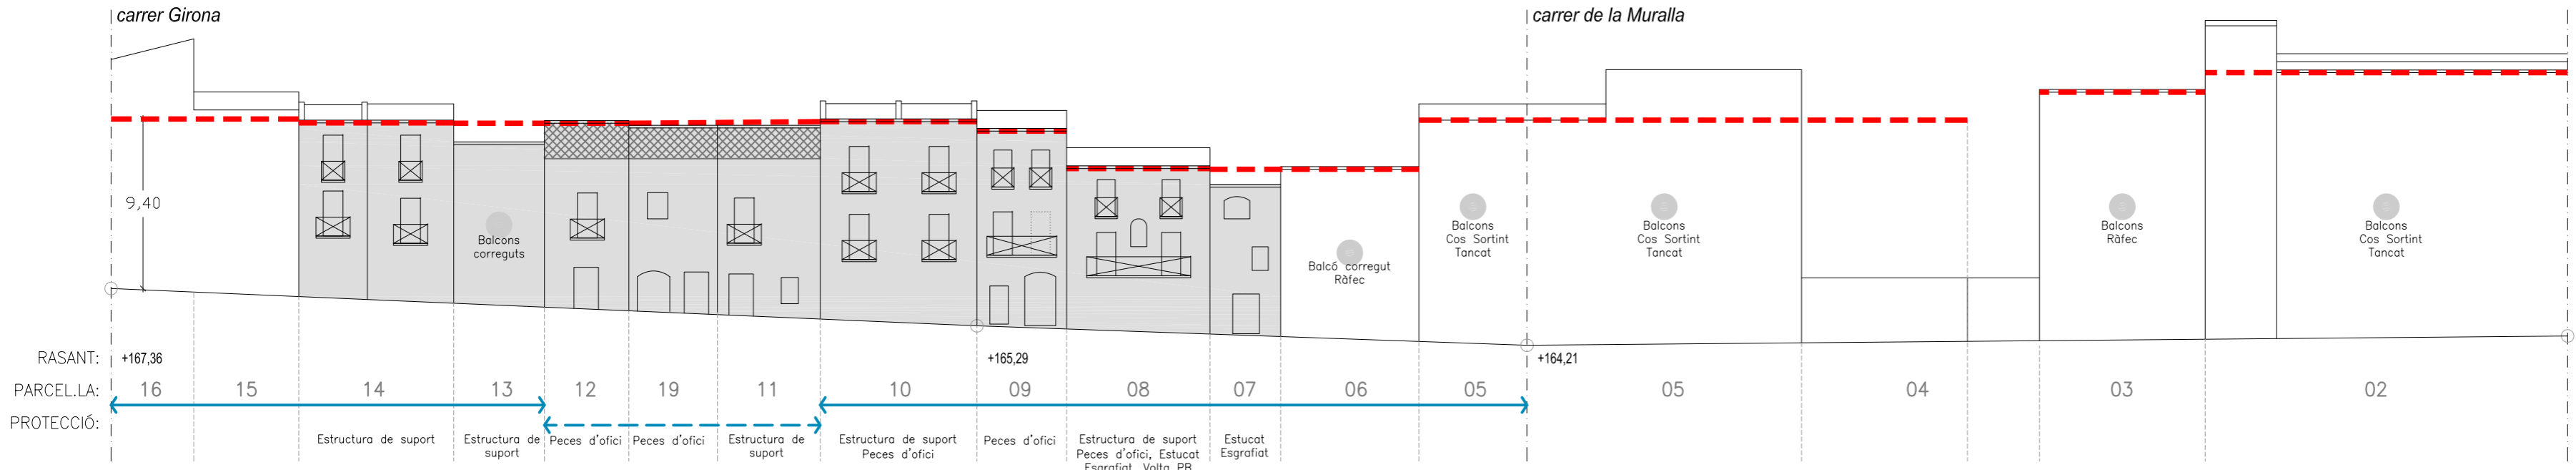


O-2.18 Alçat ILLA 08312


- ALÇADA REGULADORA MÀXIMA
- FRONT DE CARRER HOMOGENI
- UNITAT DE FAÇANA
- EXPLORACIÓ DE REPICAT
- EDIFICIS AMB ELEMENTS PROTEGITS
- FORMA I DIMENSIÓ DE LES OBERTURES A CONSERVAR
- LLOSANES, BALCONS I PECES D'OFICI A CONSERVAR
- OBERTURES A RECUPERAR
- ELEMENT A ENDERROCAR
- OBLIGACIÓ DE REALITZAR BADIUS





NÚMERO DE PARCEL·LA

ALÇAT ILLA

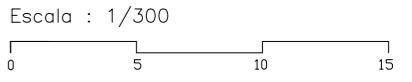

PLANTA ILLA

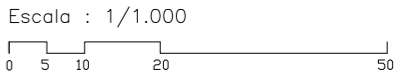

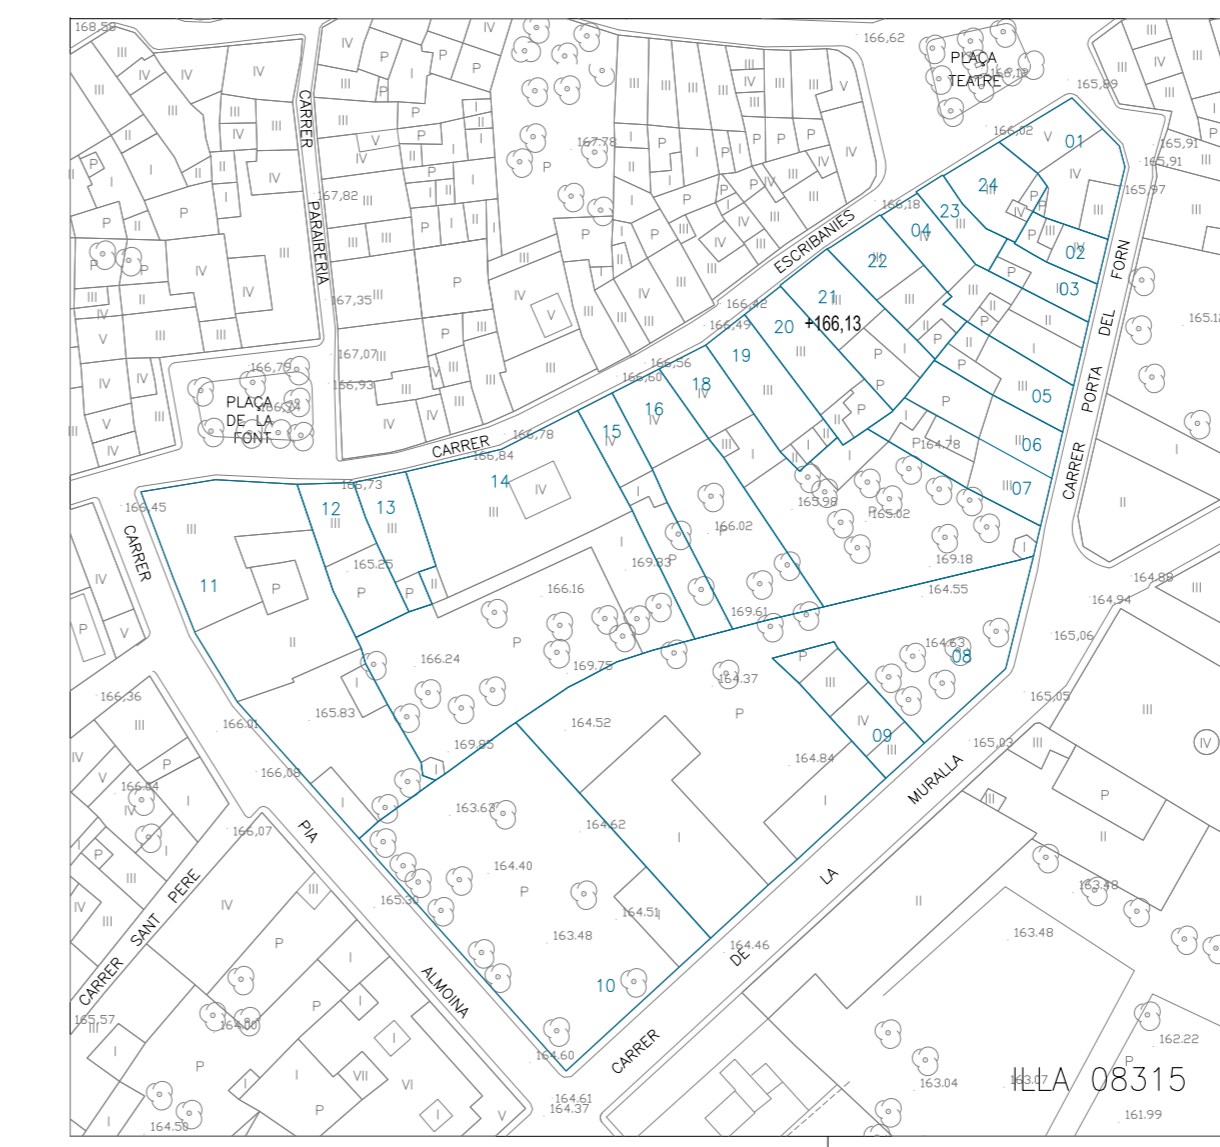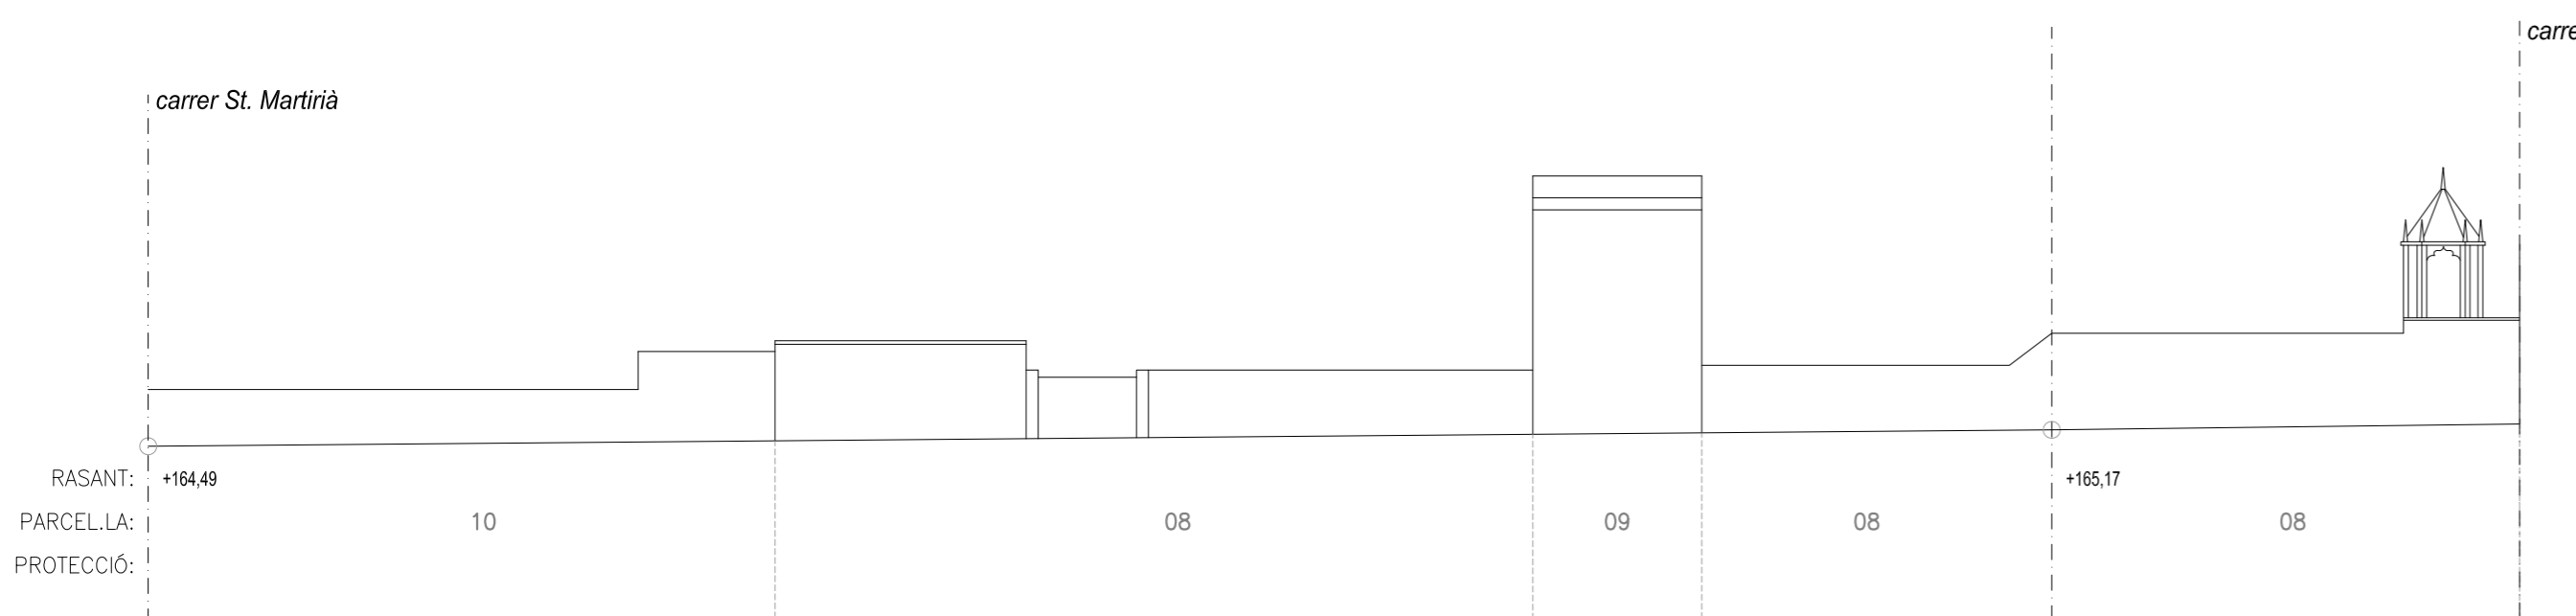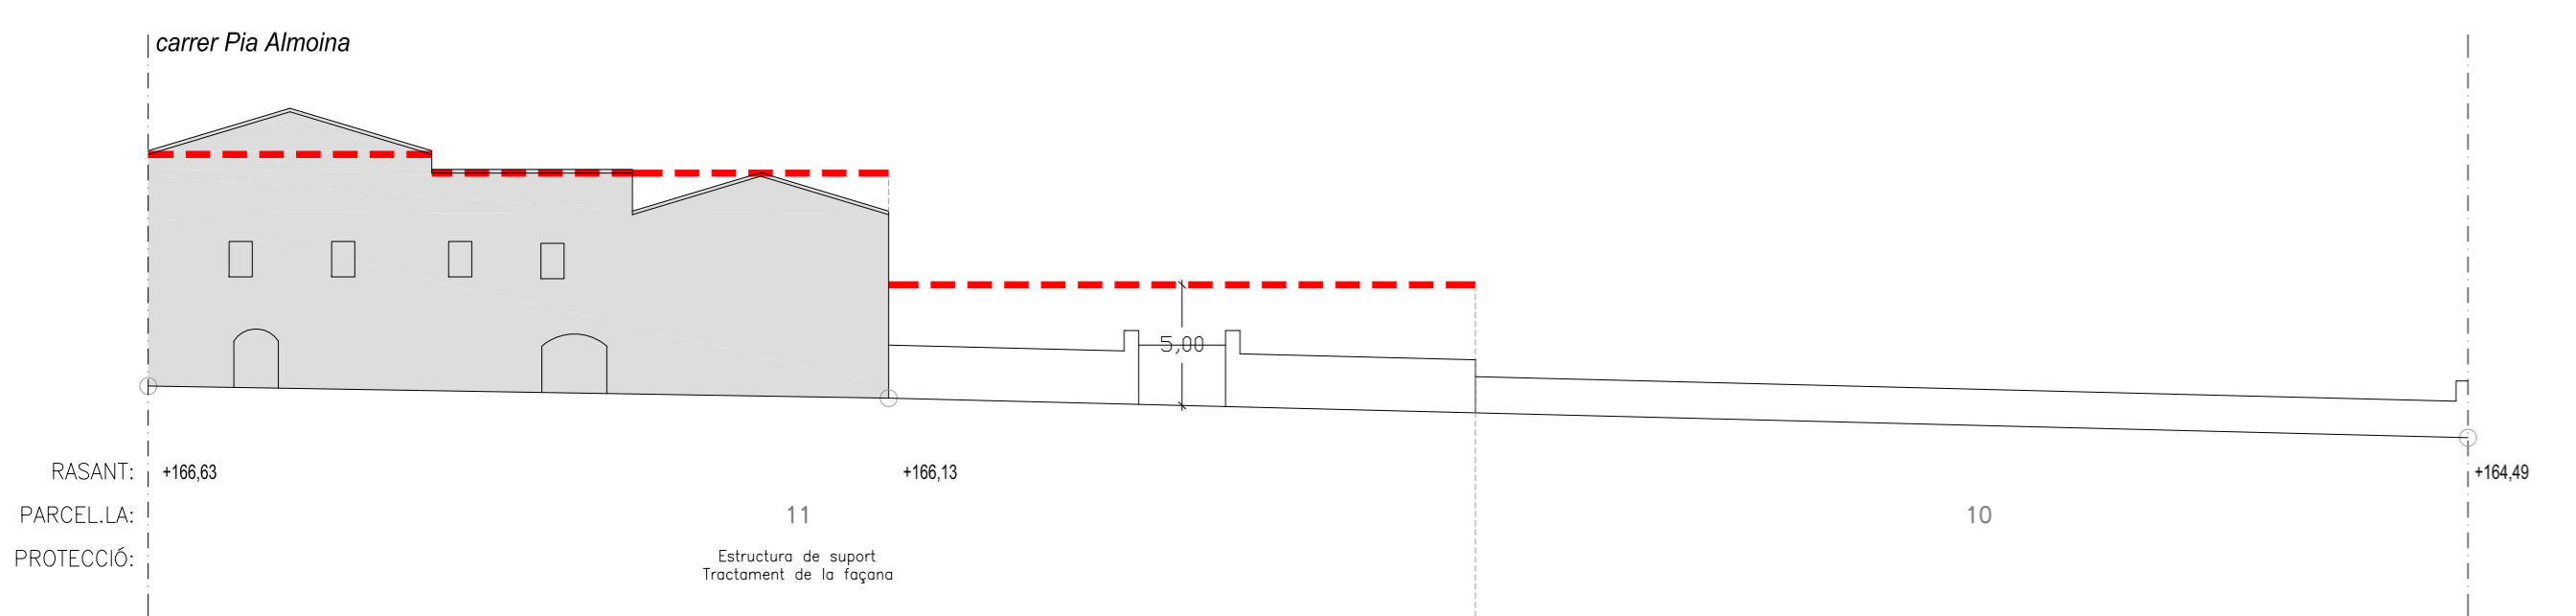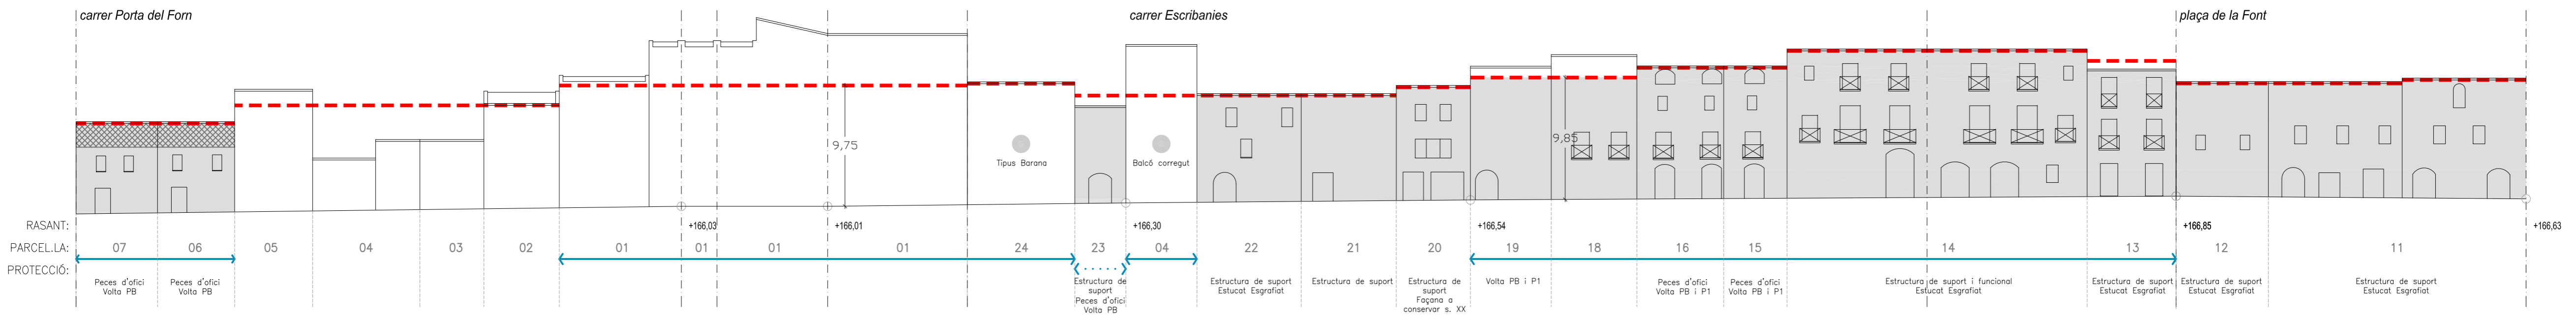





O-2.19 Alçat ILLA 08315

- ALÇADA REGULADORA MÀXIMA
- ↔ FRONT DE CARRER HOMOGENI
- ↔ UNITAT DE FAÇANA
- ⋯ EXPLORACIÓ DE REPICAT
- EDIFICIS AMB ELEMENTS PROTEGITS
- FORMA I DIMENSIÓ DE LES OBERTURES A CONSERVAR
- LLOSANES, BALCONS I PECES D'OFICI A CONSERVAR
- OBERTURES A RECUPERAR
- ELEMENT A ENDERROCAR
- OBLIGACIÓ DE REALITZAR BADIUS

29 NÚMERO DE PARCEL·LA

ALÇAT ILLA Escala : 1/300



PLANTA ILLA Escala : 1/1.000

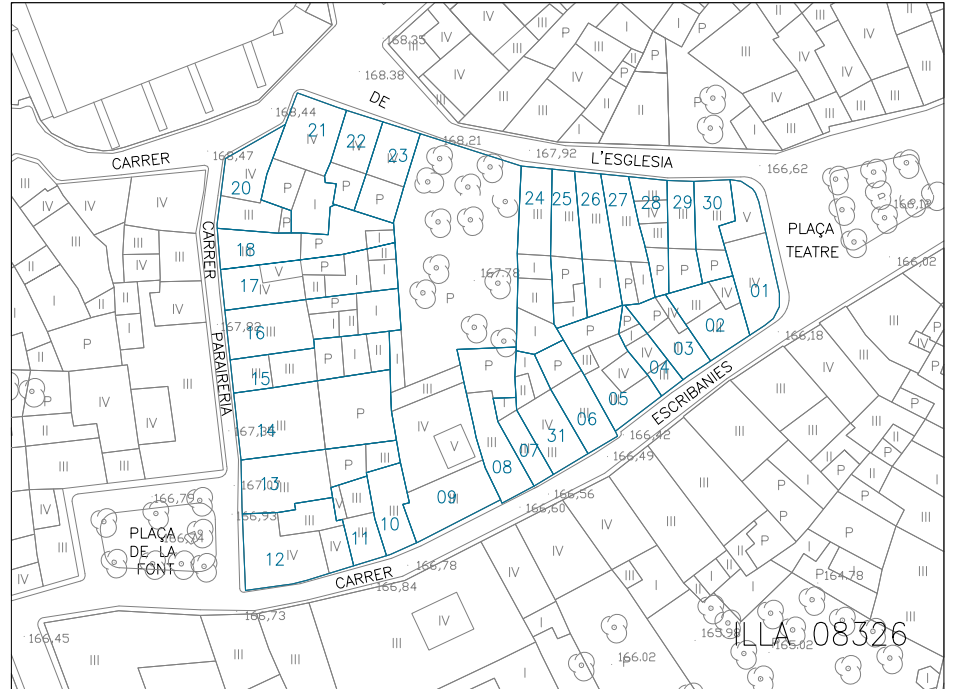
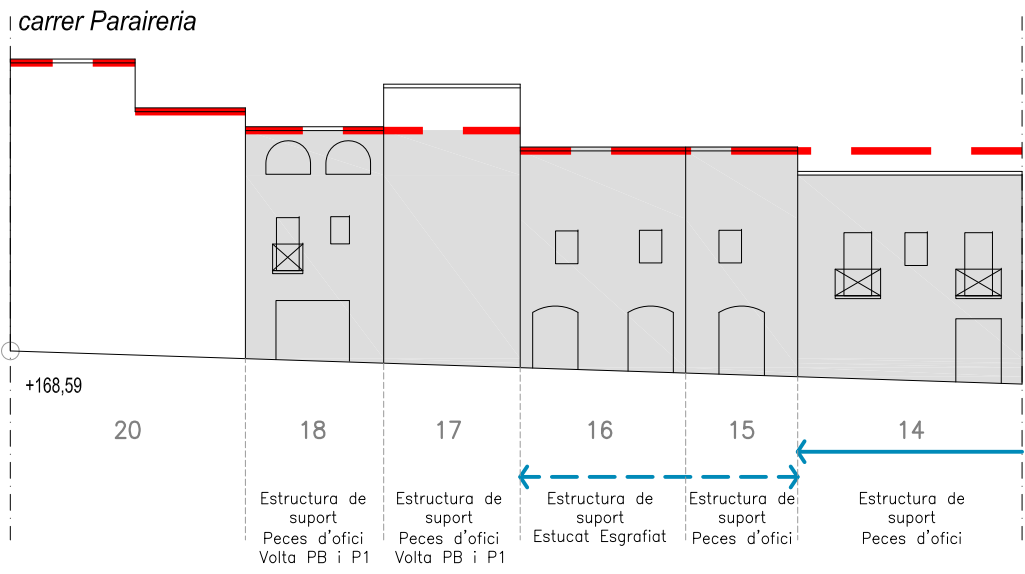
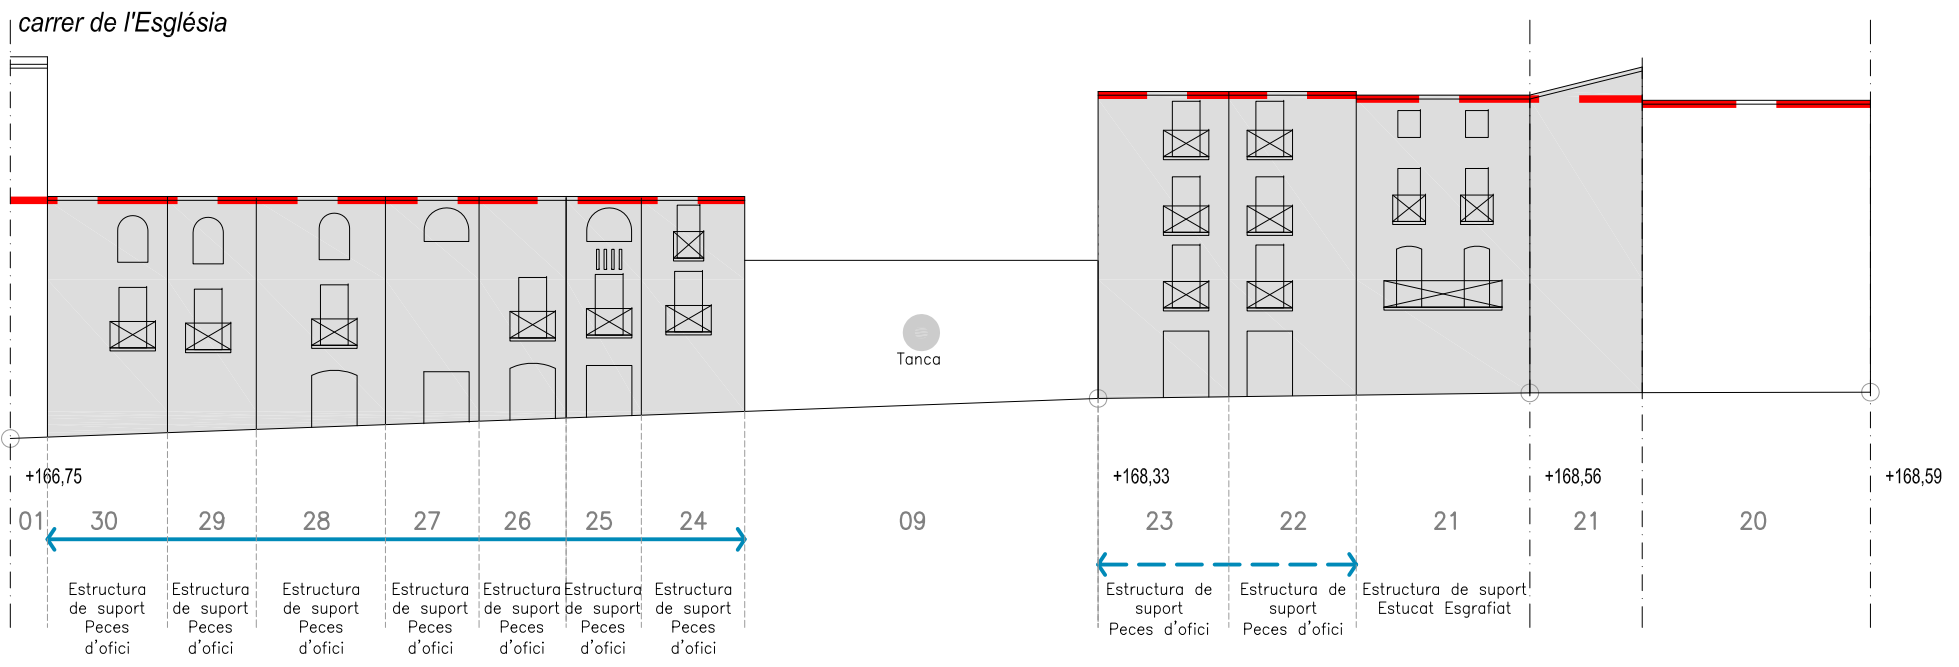
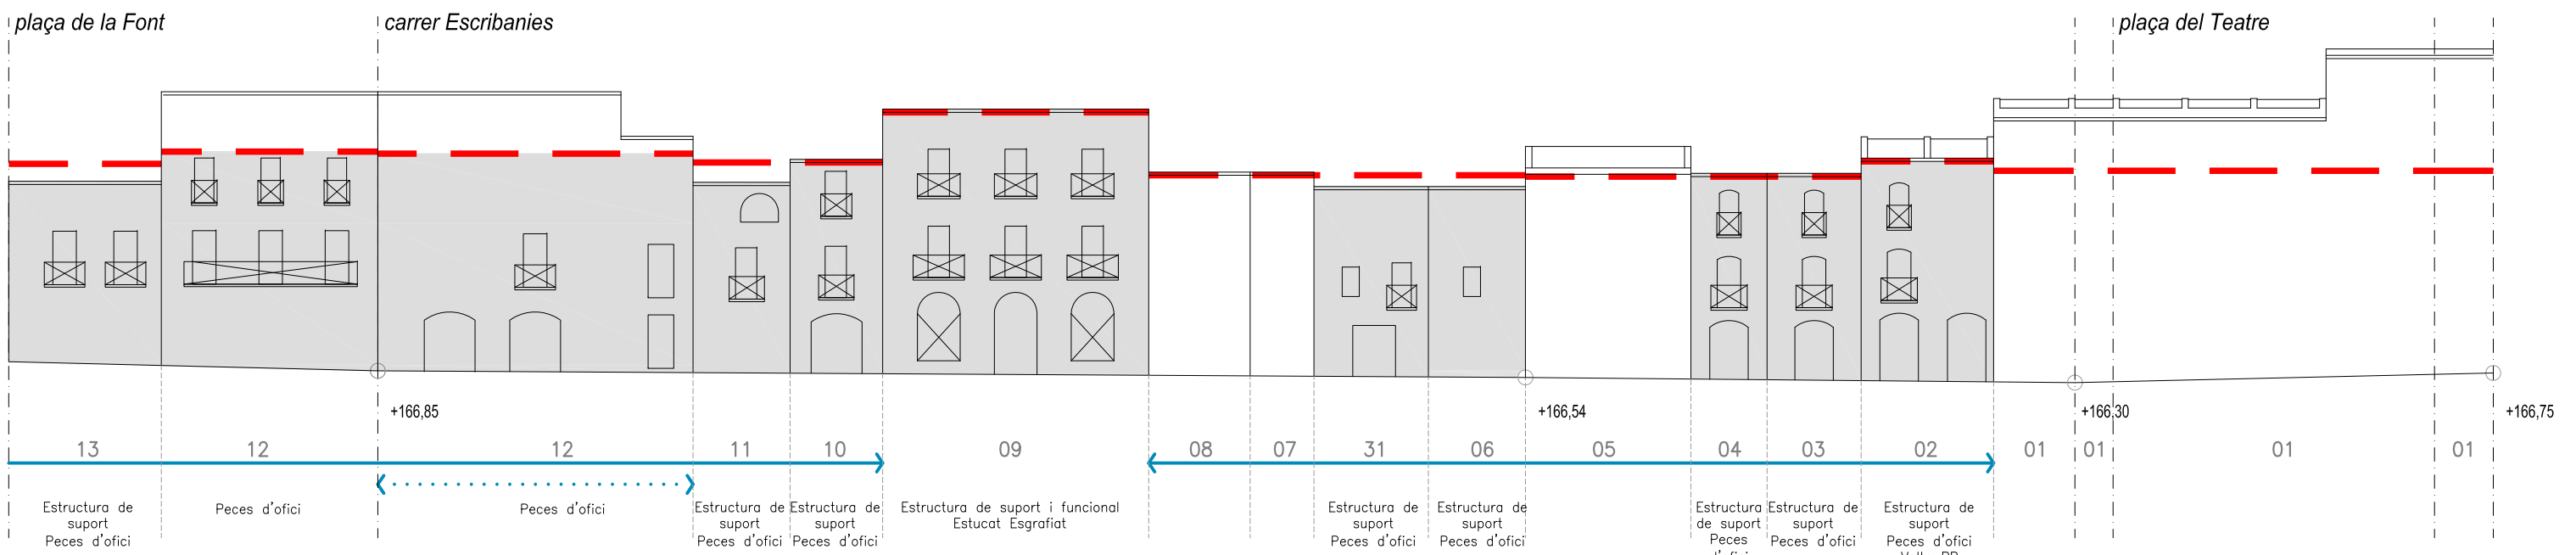


O-2.20 Alçat ILLA 08326

- ALÇADA REGULADORA MÀXIMA
- FRONT DE CARRER HOMOGENI
- UNITAT DE FAÇANA
- EXPLORACIÓ DE REPICAT
- EDIFICIS AMB ELEMENTS PROTEGITS
- FORMA I DIMENSIÓ DE LES OBERTURES A CONSERVAR
- LLOSANES, BALCONS I PECES D'OFICI A CONSERVAR
- OBERTURES A RECUPERAR
- ELEMENT A ENDERROCAR
- OBLIGACIÓ DE REALITZAR BADIUS

NÚMERO DE PARCEL·LA

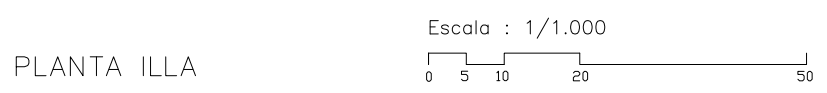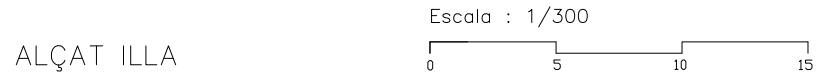

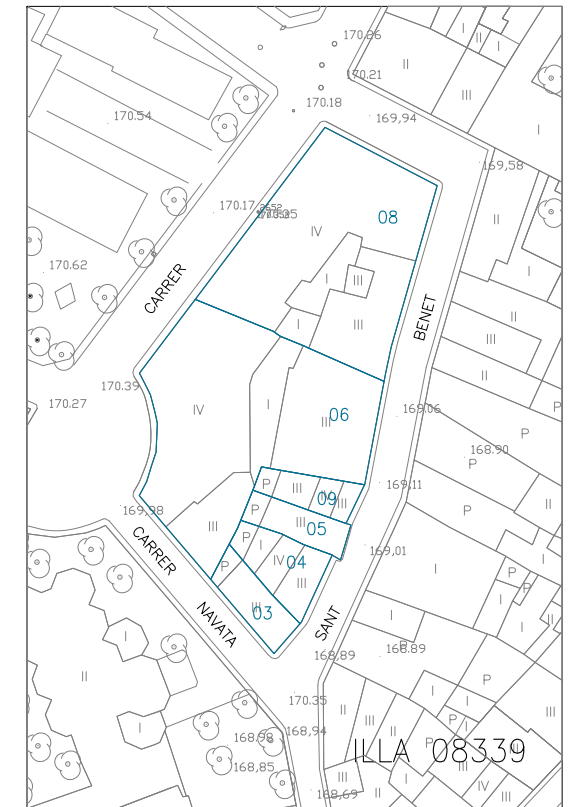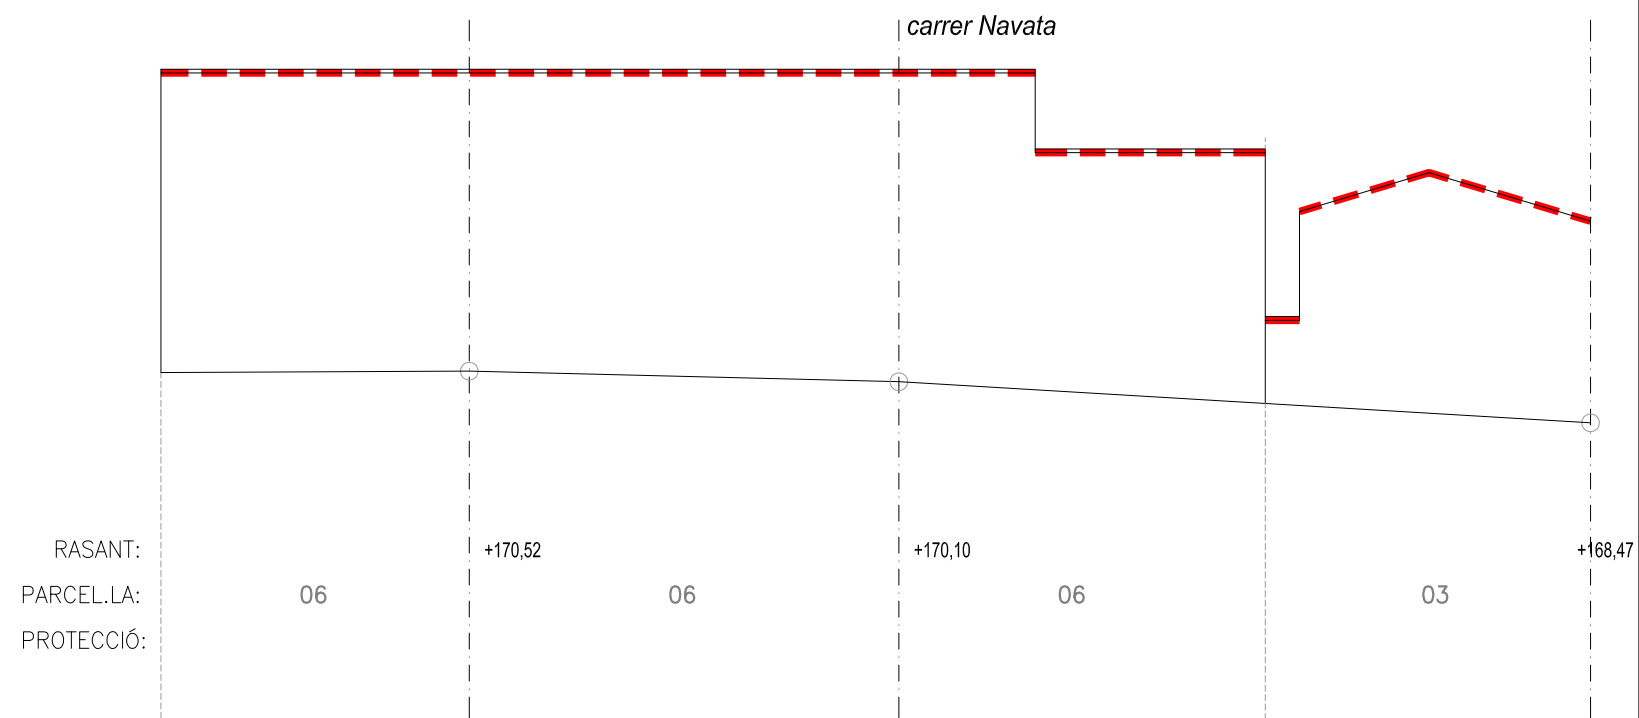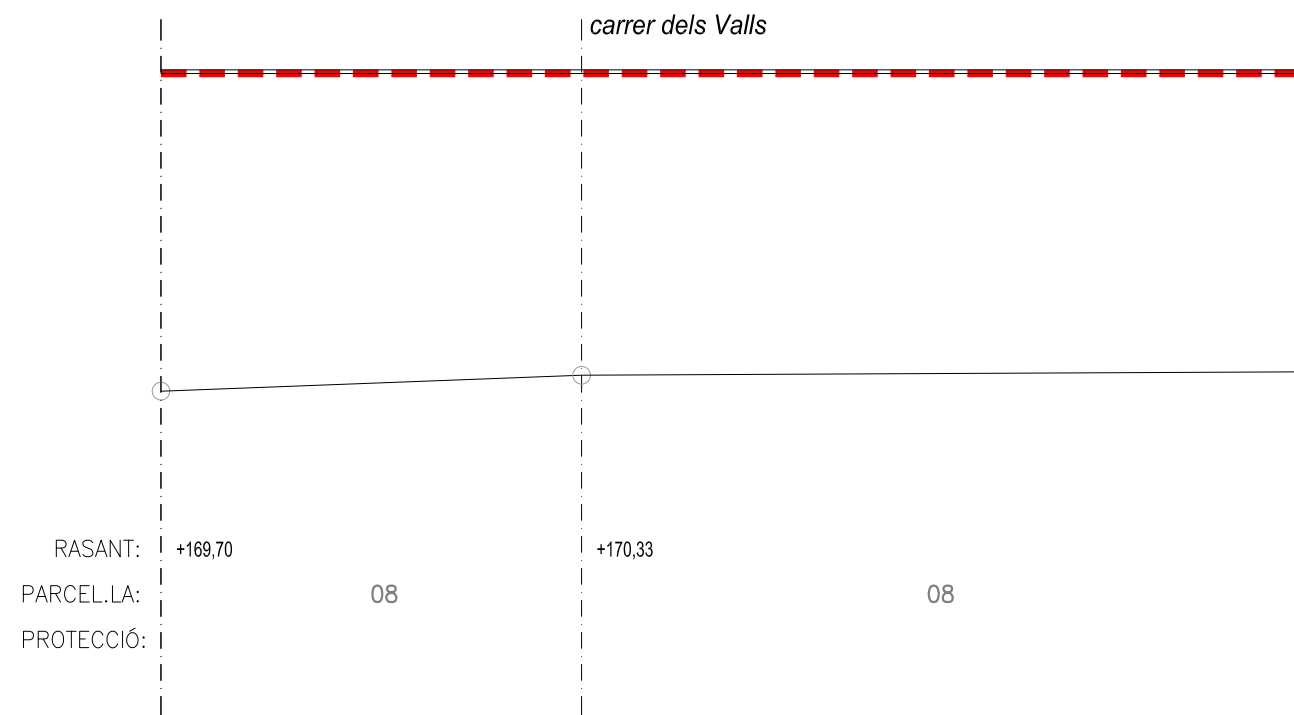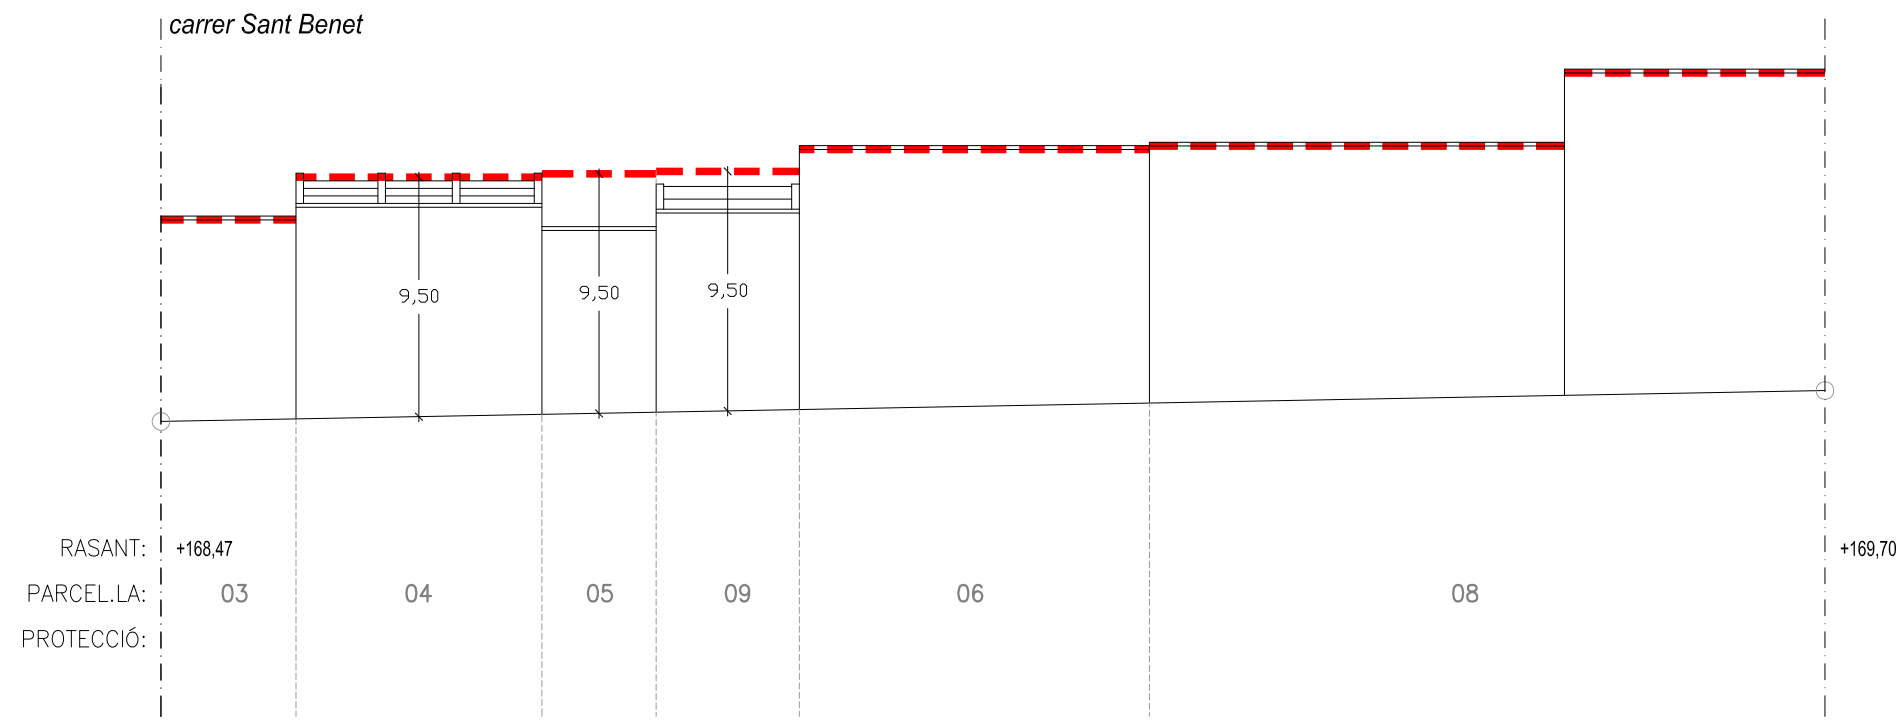

O-2.21 Alçat ILLA 08339


- ALÇADA REGULADORA MÀXIMA
- FRONT DE CARRER HOMOGENI
- UNITAT DE FAÇANA
- EXPLORACIÓ DE REPICAT
- EDIFICIS AMB ELEMENTS PROTEGITS
- FORMA I DIMENSIÓ DE LES OBERTURES A CONSERVAR
- LLOSANES, BALCONS I PECES D'OFICI A CONSERVAR
- OBERTURES A RECUPERAR
- ELEMENT A ENDERROCAR
- OBLIGACIÓ DE REALITZAR BADIUS

NÚMERO DE PARCEL·LA

ALÇAT ILLA





PLANTA ILLA

Escala : 1/300

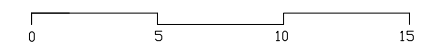

Escala : 1/1.000



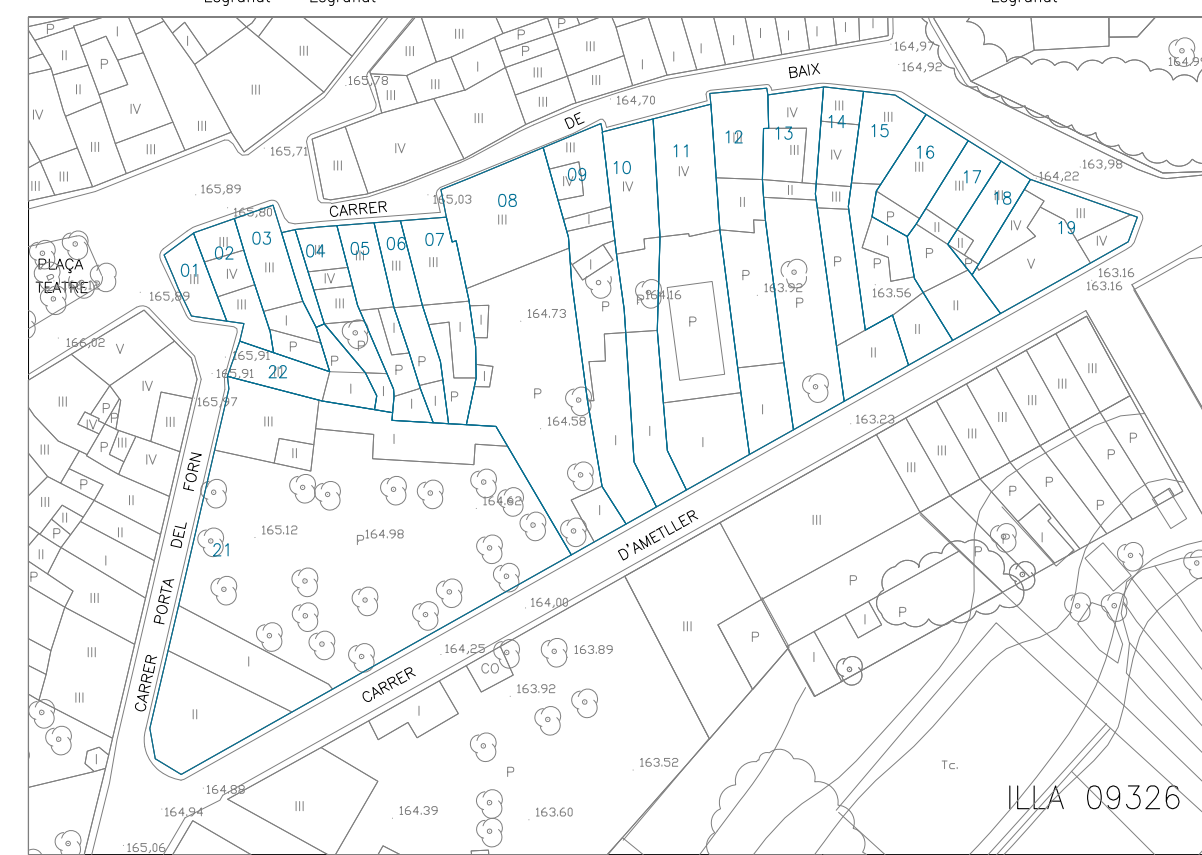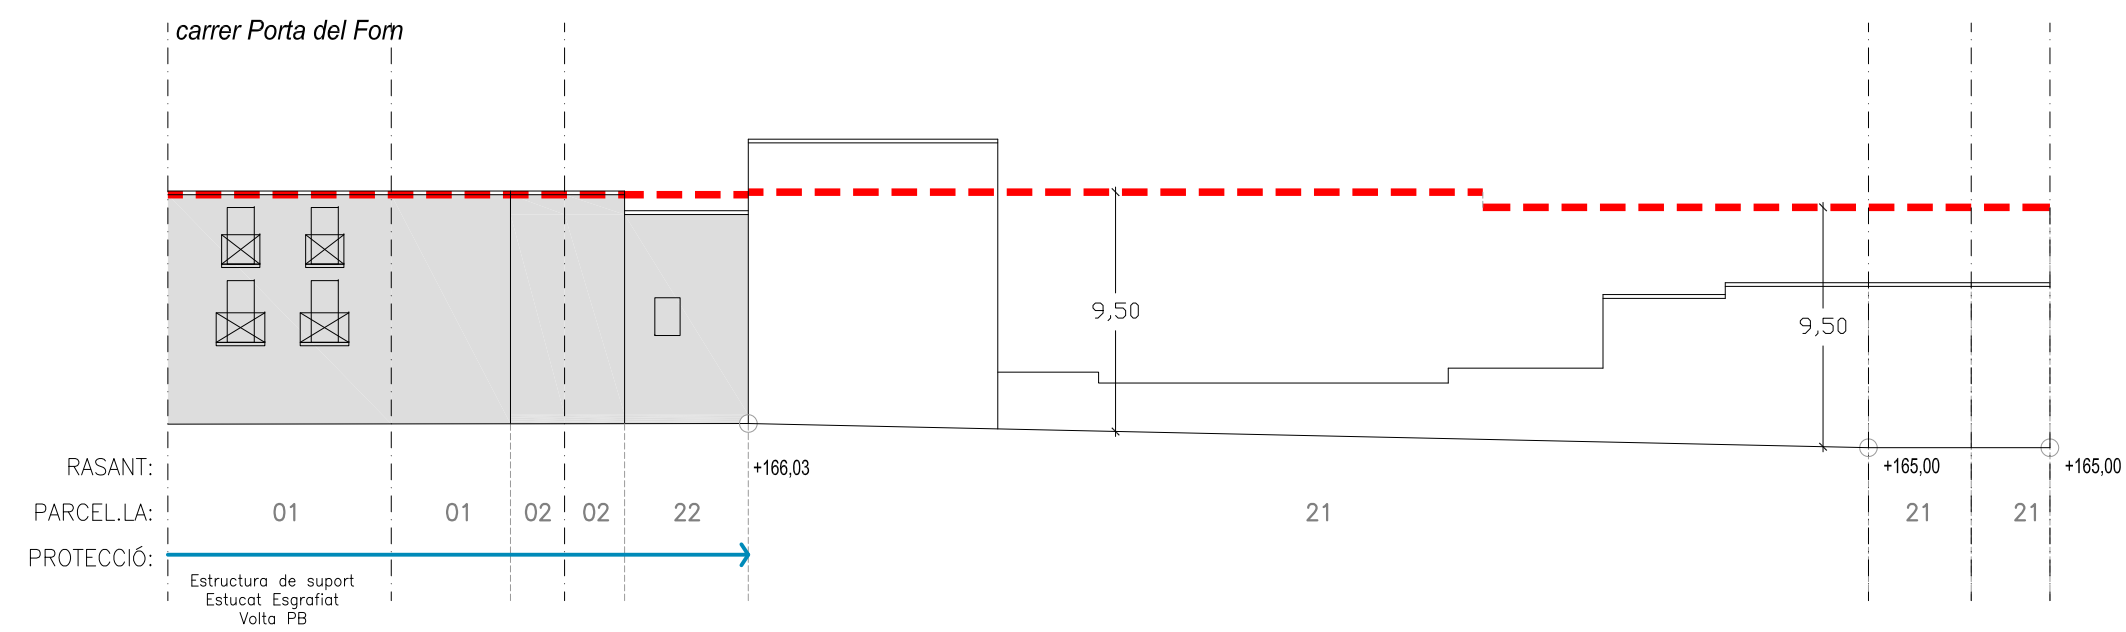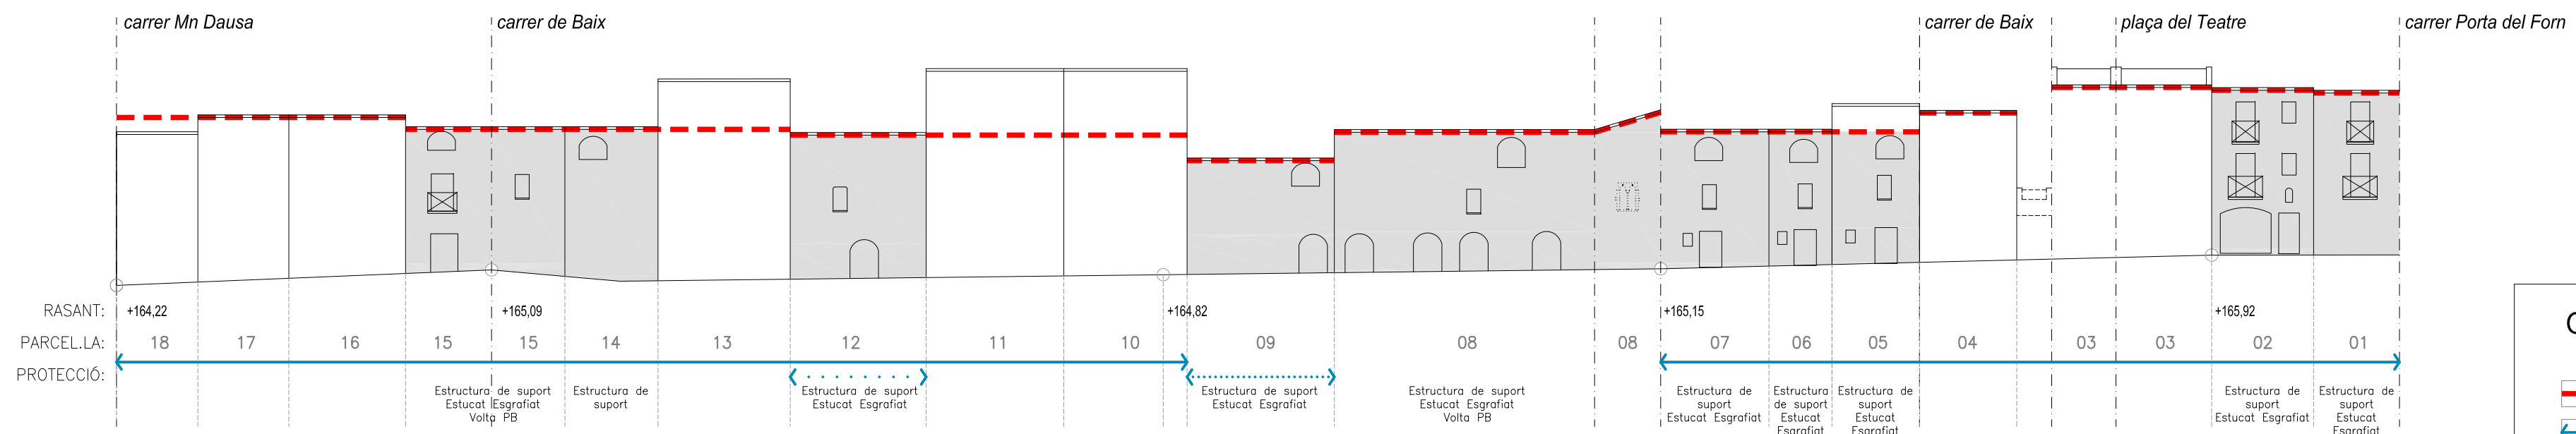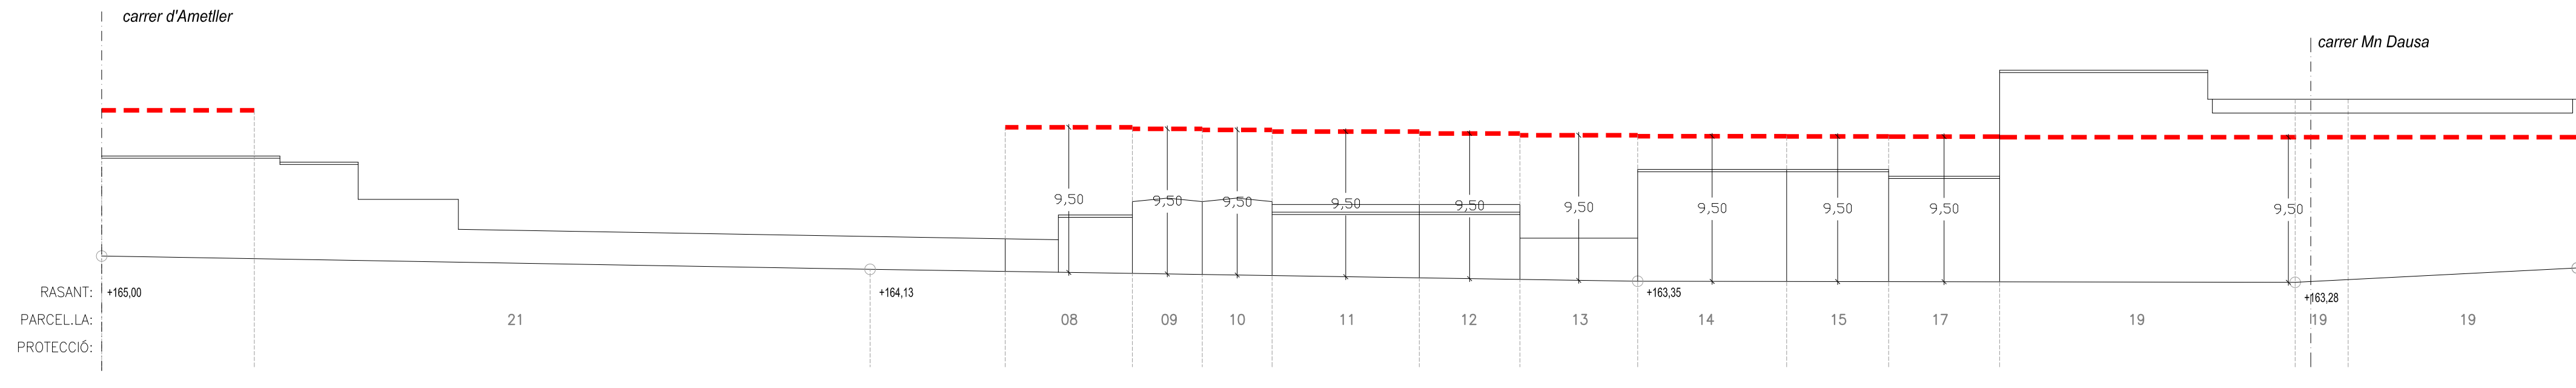

O-2.22 Alçat ILLA 09326


- ALÇADA REGULADORA MÀXIMA
- FRONT DE CARRER HOMOGENI
- UNITAT DE FAÇANA
- EXPLORACIÓ DE REPICAT
- EDIFICIS AMB ELEMENTS PROTEGITS
- FORMA I DIMENSIÓ DE LES OBERTURES A CONSERVAR
- LLOSANES, BALCONS I PECES D'OFICI A CONSERVAR
- OBERTURES A RECUPERAR
- ELEMENT A ENDERROCAR
- OBLIGACIÓ DE REALITZAR BADIUS





NÚMERO DE PARCEL·LA

ALÇAT ILLA



PLANTA ILLA

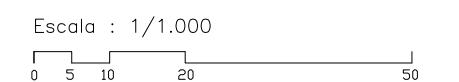

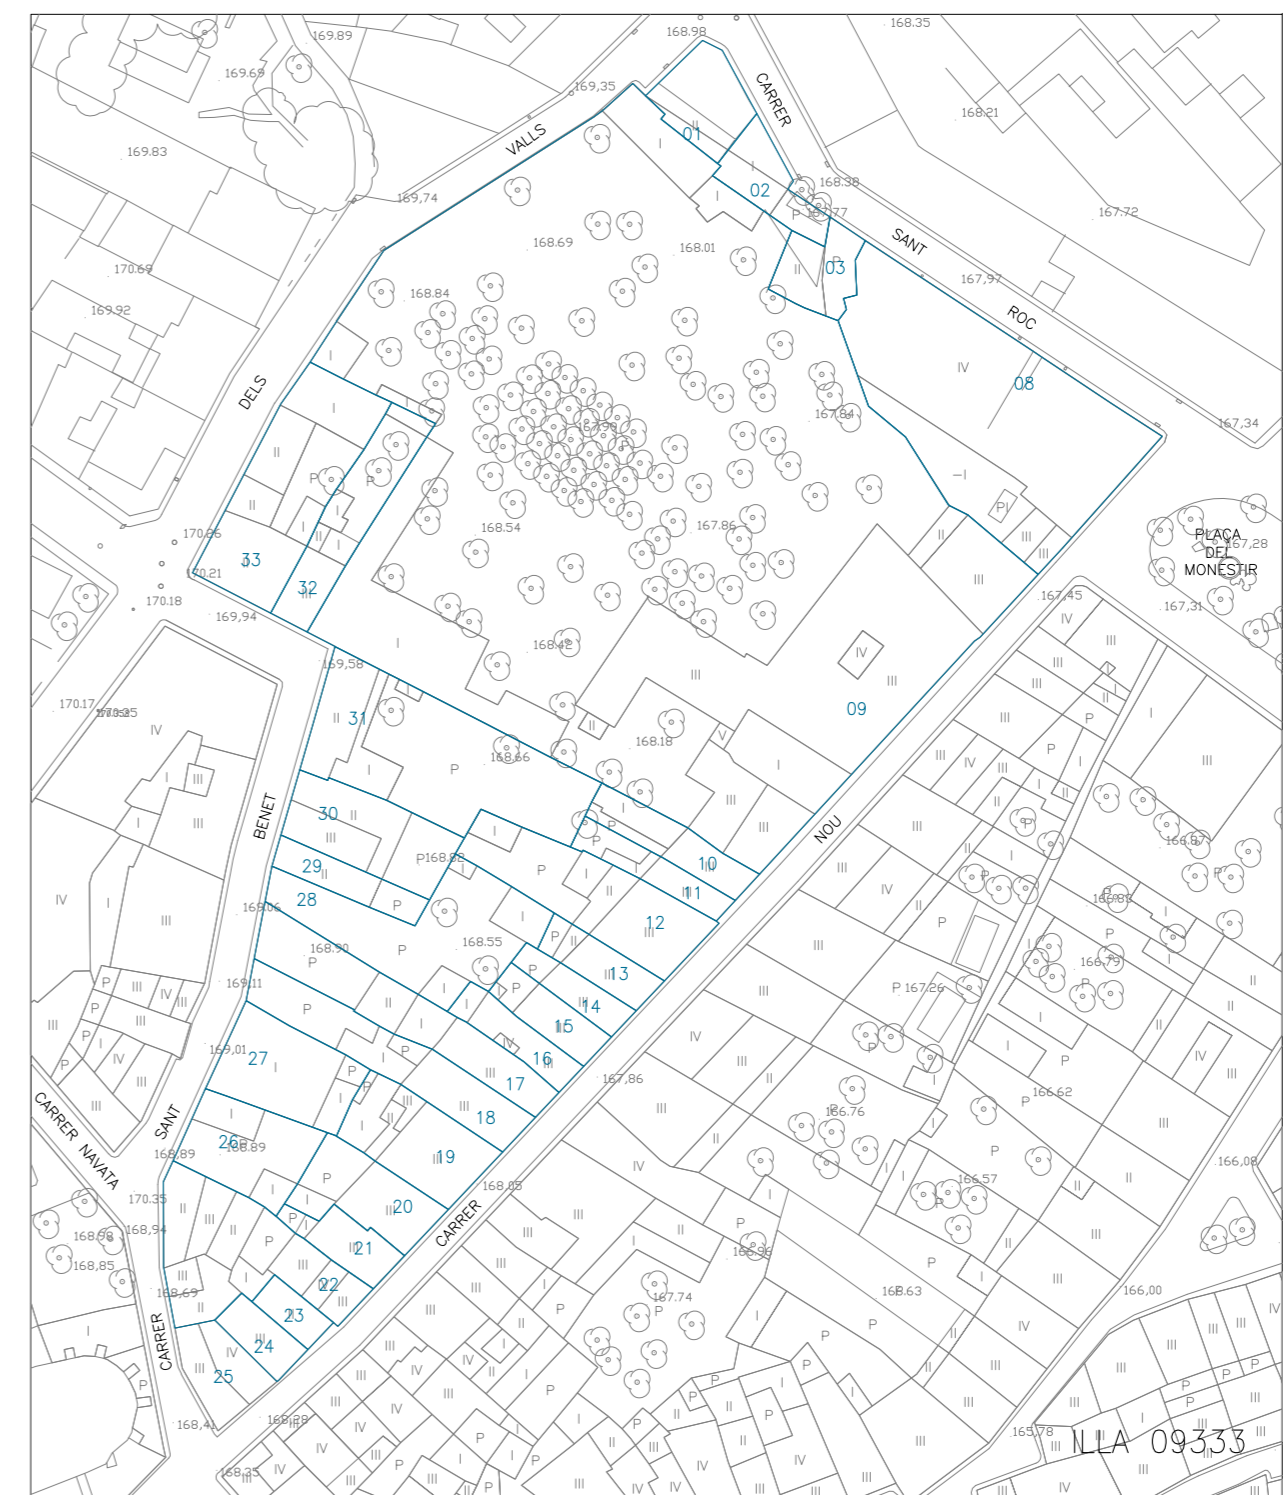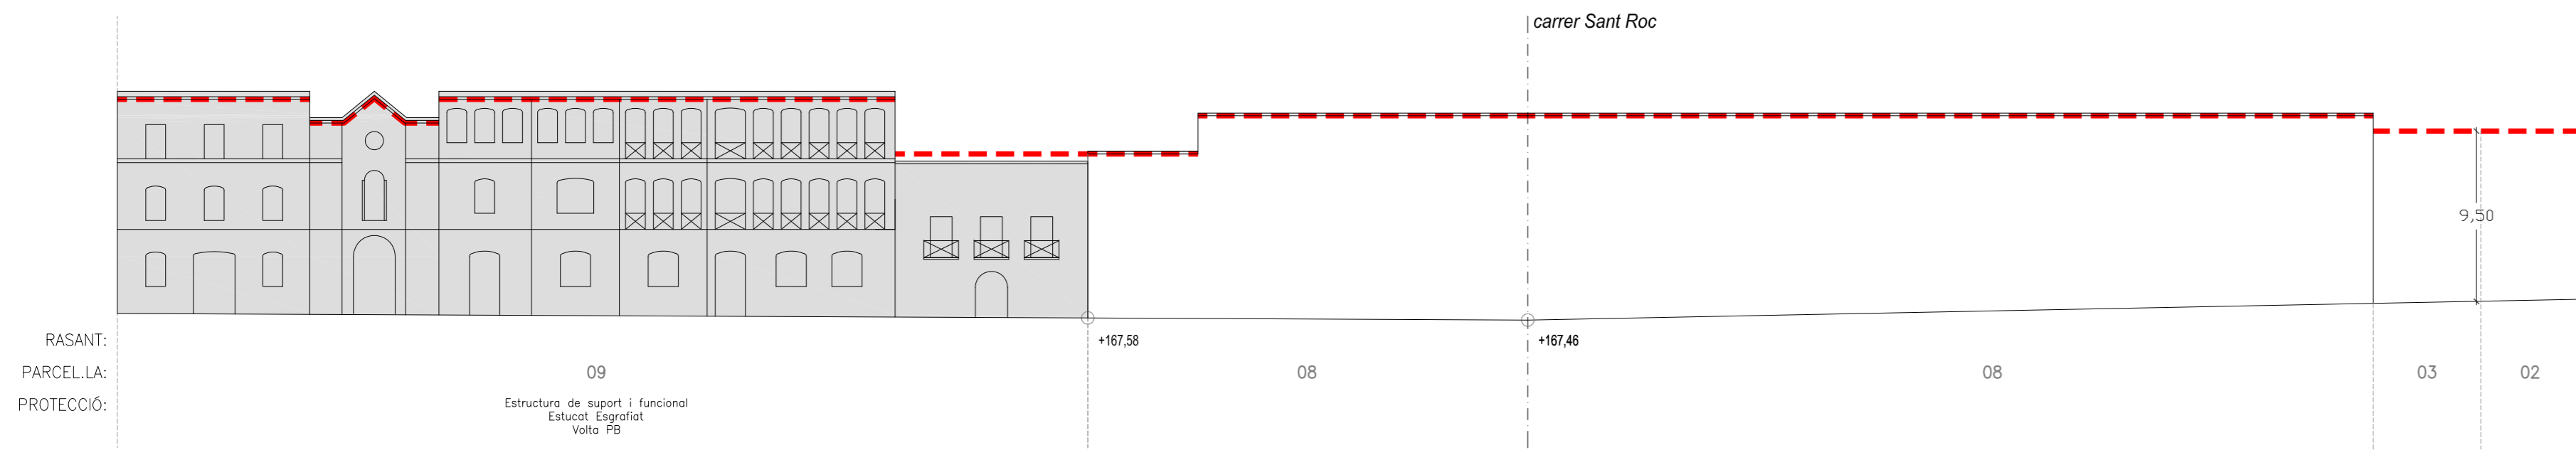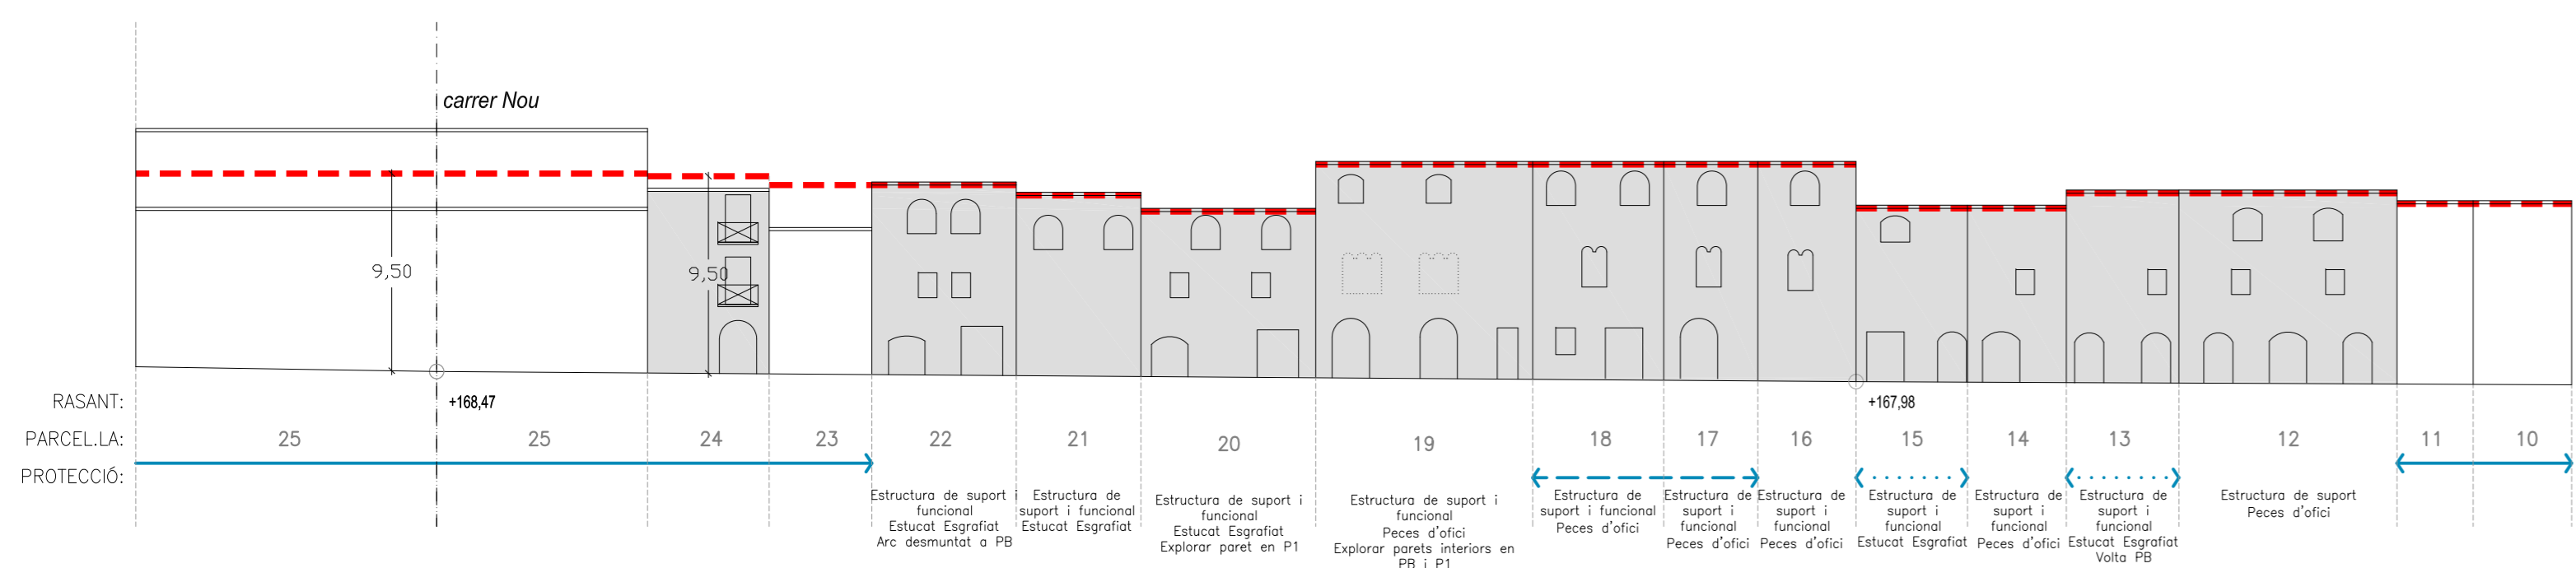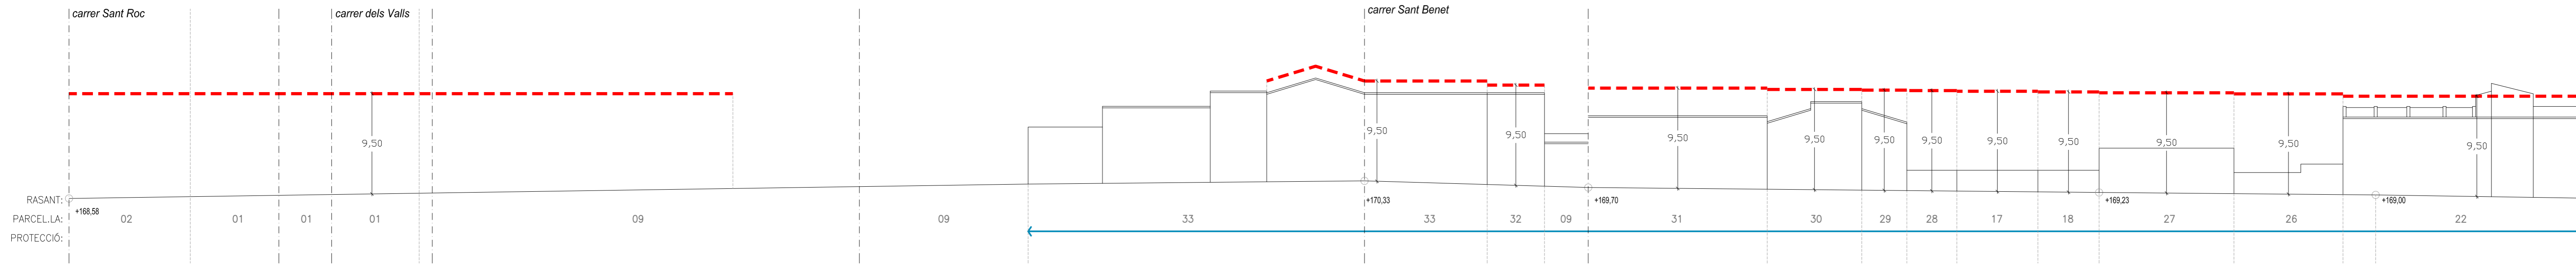





O-2.23 Alçat ILLA 09333

- ALÇADA REGULADORA MÀXIMA
- FRONT DE CARRER HOMOGENI
- UNITAT DE FAÇANA
- EXPLORACIÓ DE REPICAT
- EDIFICIS AMB ELEMENTS PROTEGITS
- FORMA I DIMENSIÓ DE LES OBERTURES A CONSERVAR
- LLOSANES, BALCONS I PECES D'OFICI A CONSERVAR
- OBERTURES A RECUPERAR
- ELEMENT A ENDERROCAR
- OBLIGACIÓ DE REALITZAR BADIUS

NÚMERO DE PARCEL·LA

ALÇAT ILLA Escala : 1/300

PLANTA ILLA Escala : 1/1.000

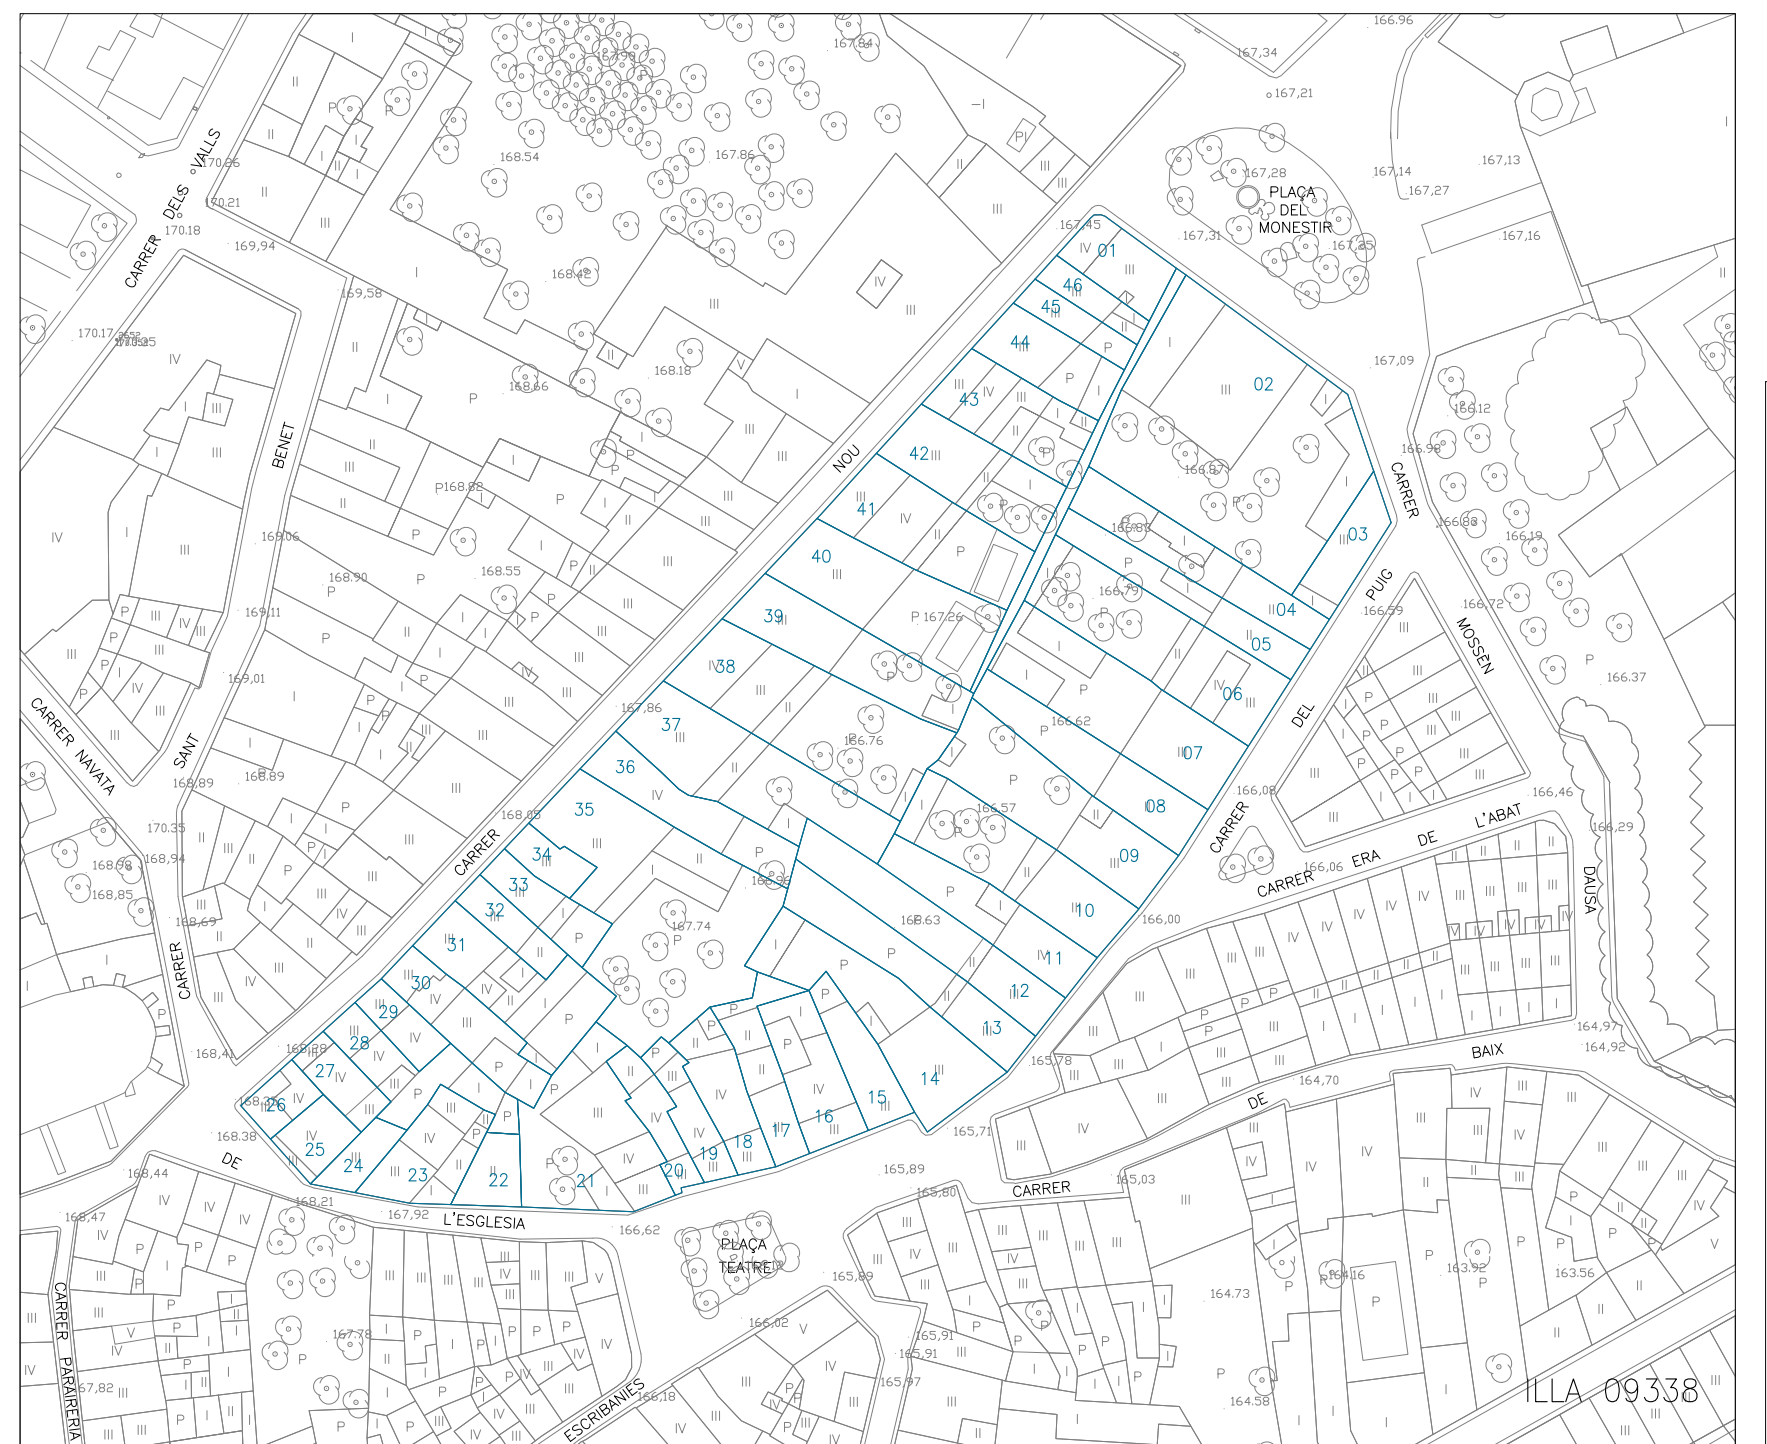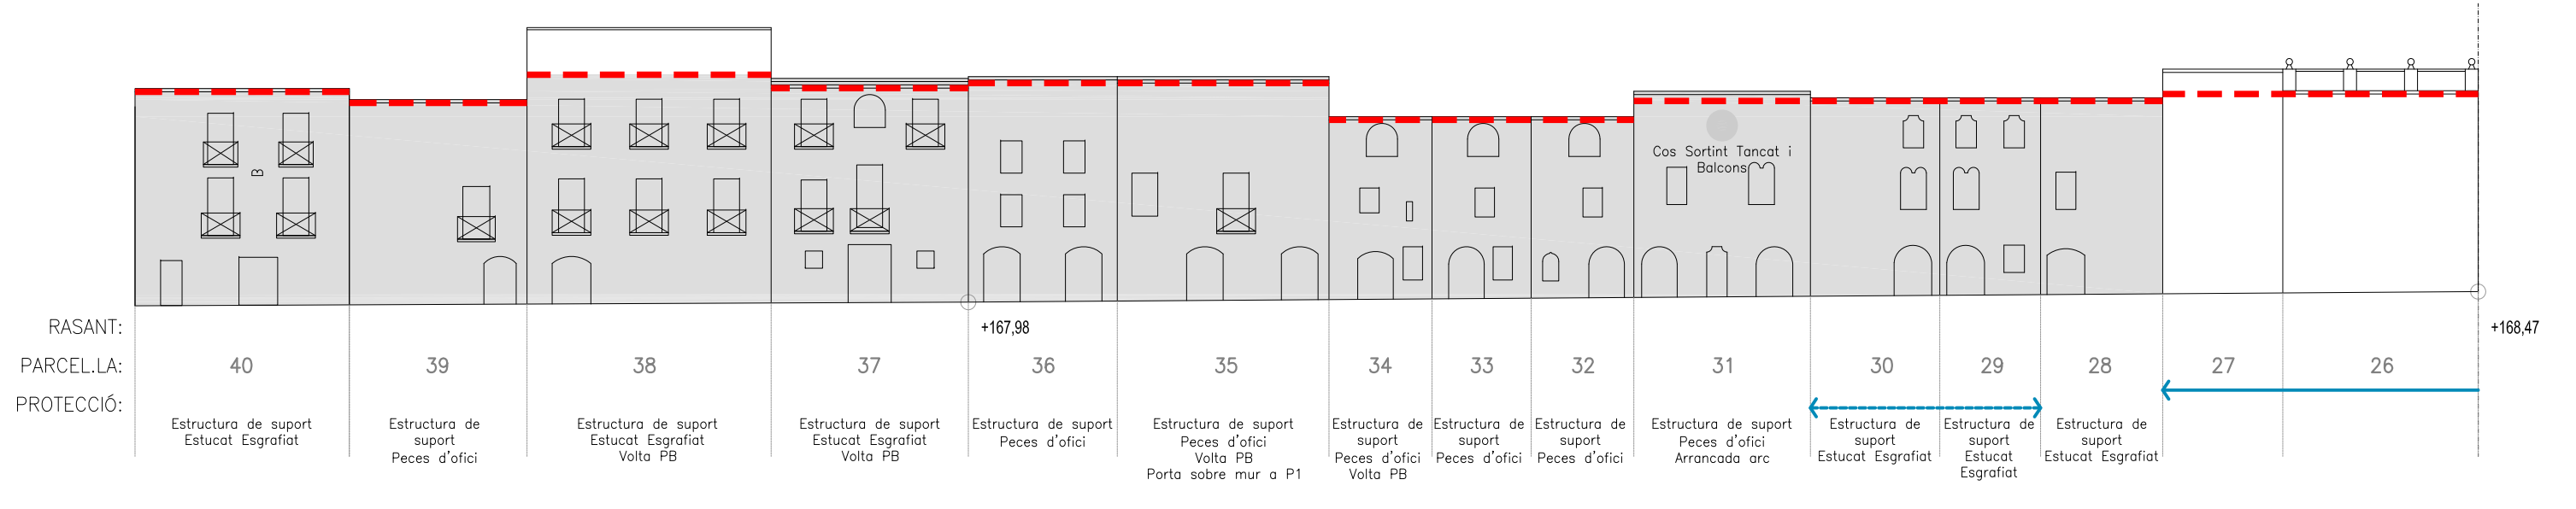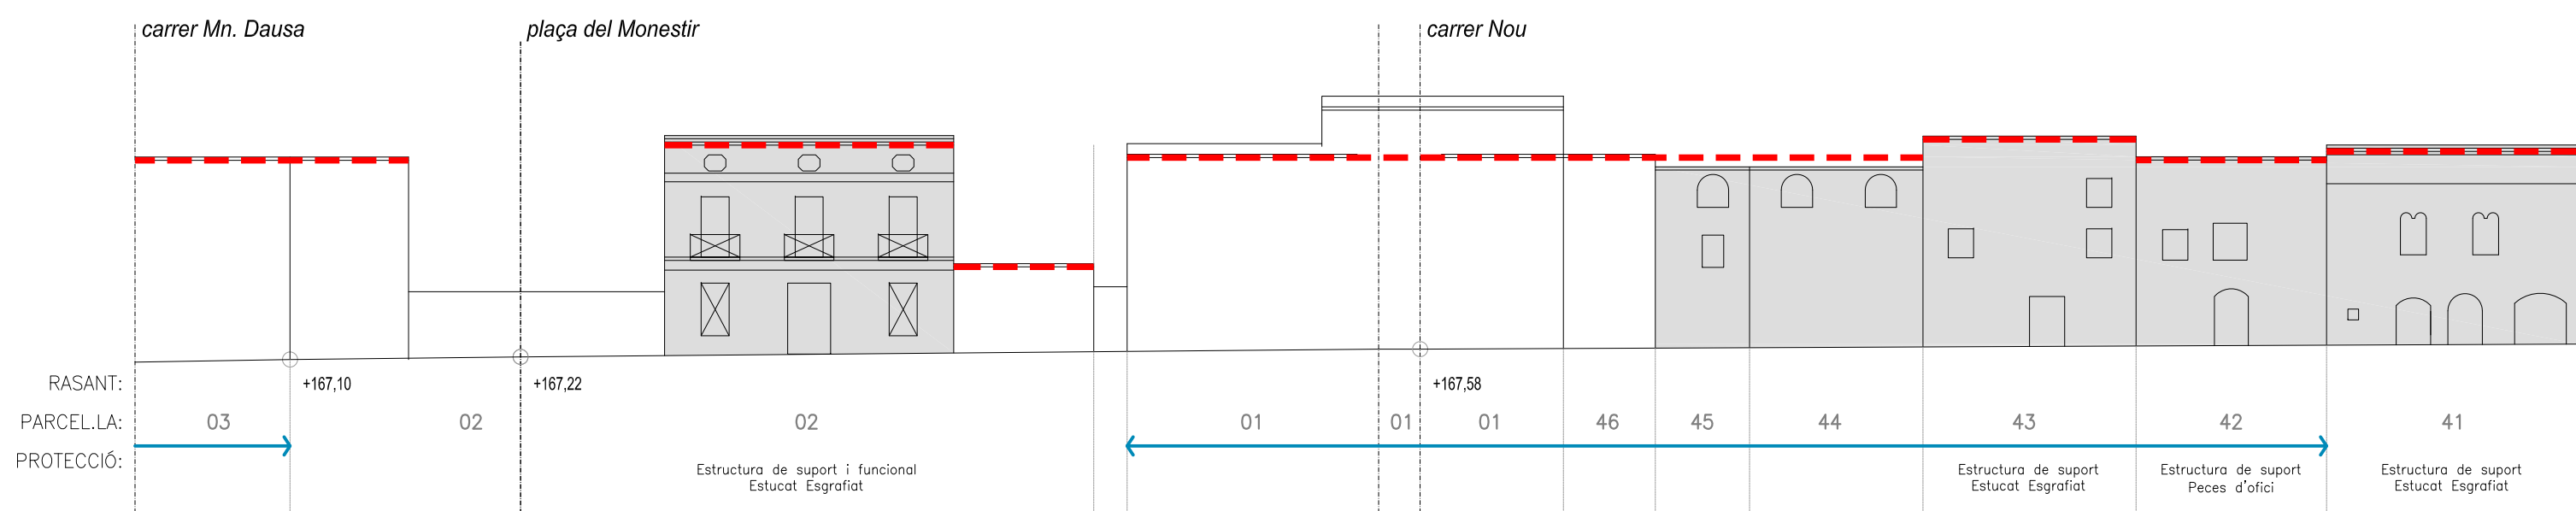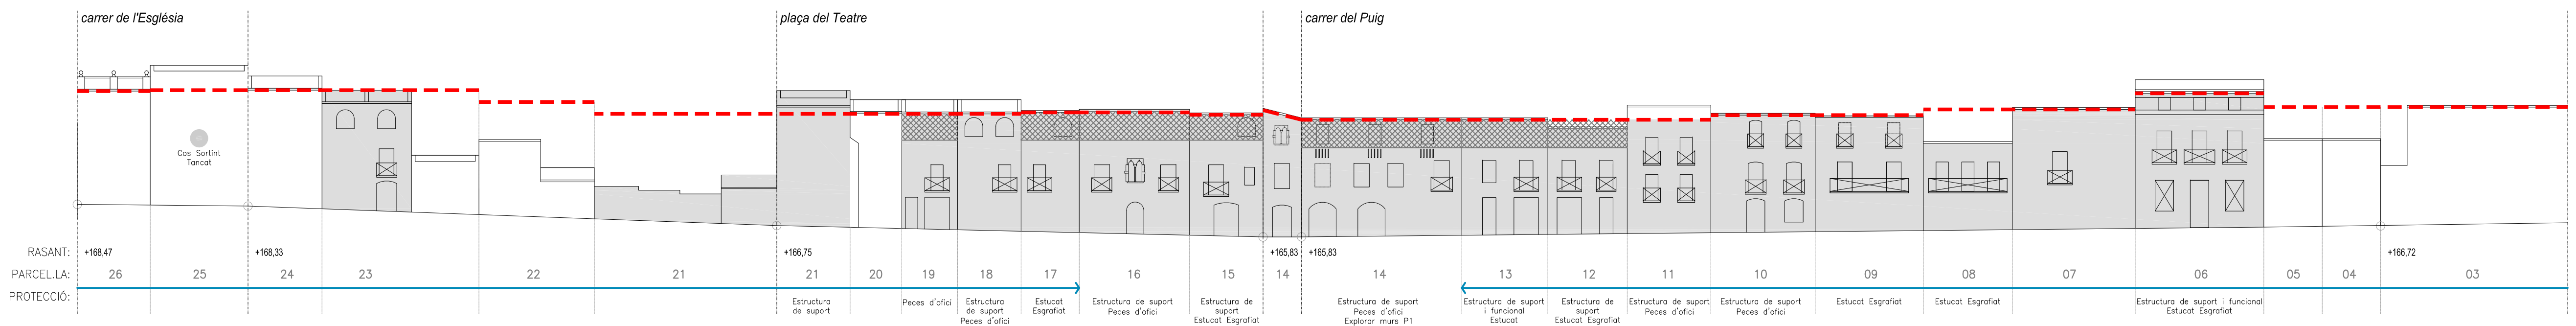




O-2.24 Alçat ILLA 09338




- ALÇADA REGULADORA MÀXIMA
- FRONT DE CARRER HOMOGENI
- UNITAT DE FAÇANA
- EXPLORACIÓ DE REPICAT
- EDIFICIS AMB ELEMENTS PROTEGITS
- FORMA I DIMENSIÓ DE LES OBERTURES A CONSERVAR
- LLOSANES, BALCONS I PECES D'OFICI A CONSERVAR
- OBERTURES A RECUPERAR
- ELEMENT A ENDERROCAR
- OBLIGACIÓ DE REALITZAR BADIUS

NÚMERO DE PARCEL·LA

ALÇAT ILLA Escala : 1/300

PLANTA ILLA Escala : 1/1.000

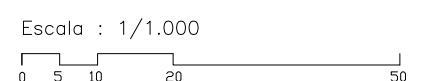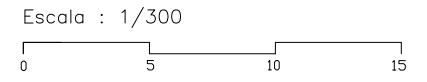
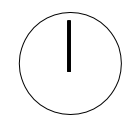



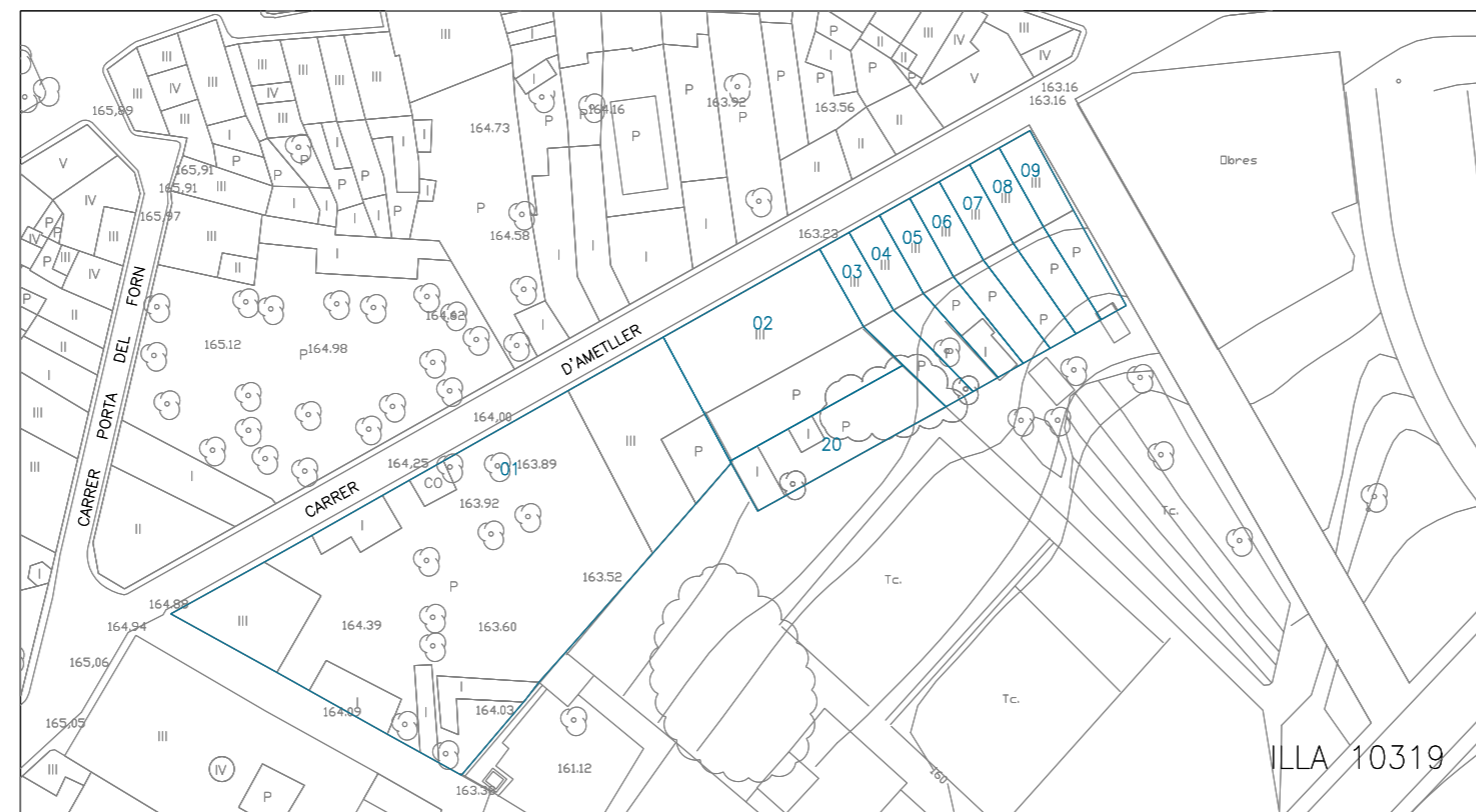
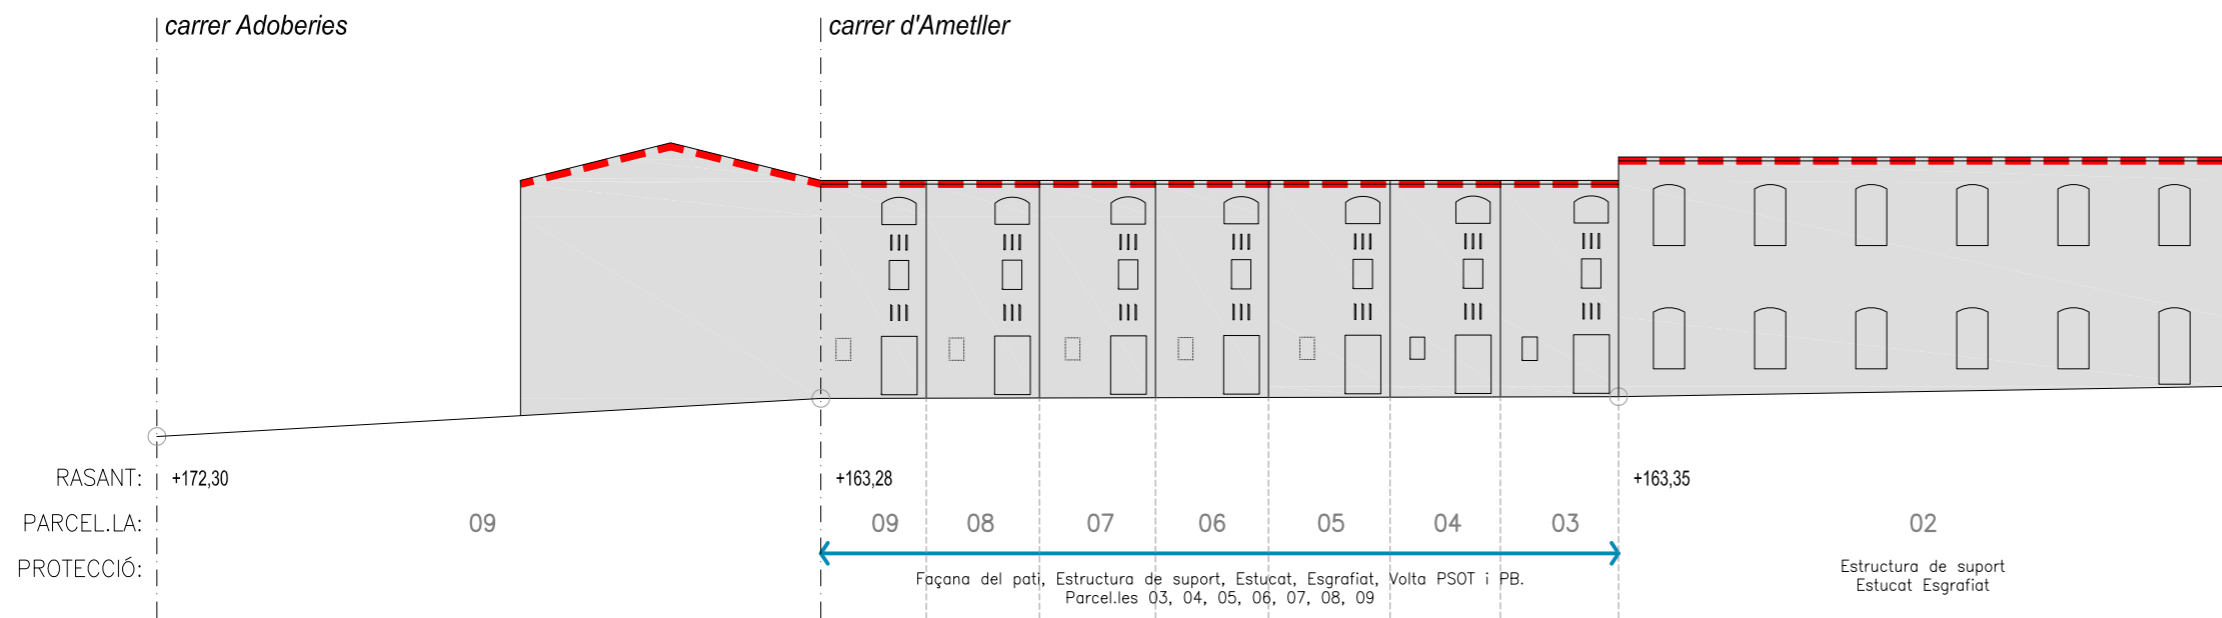
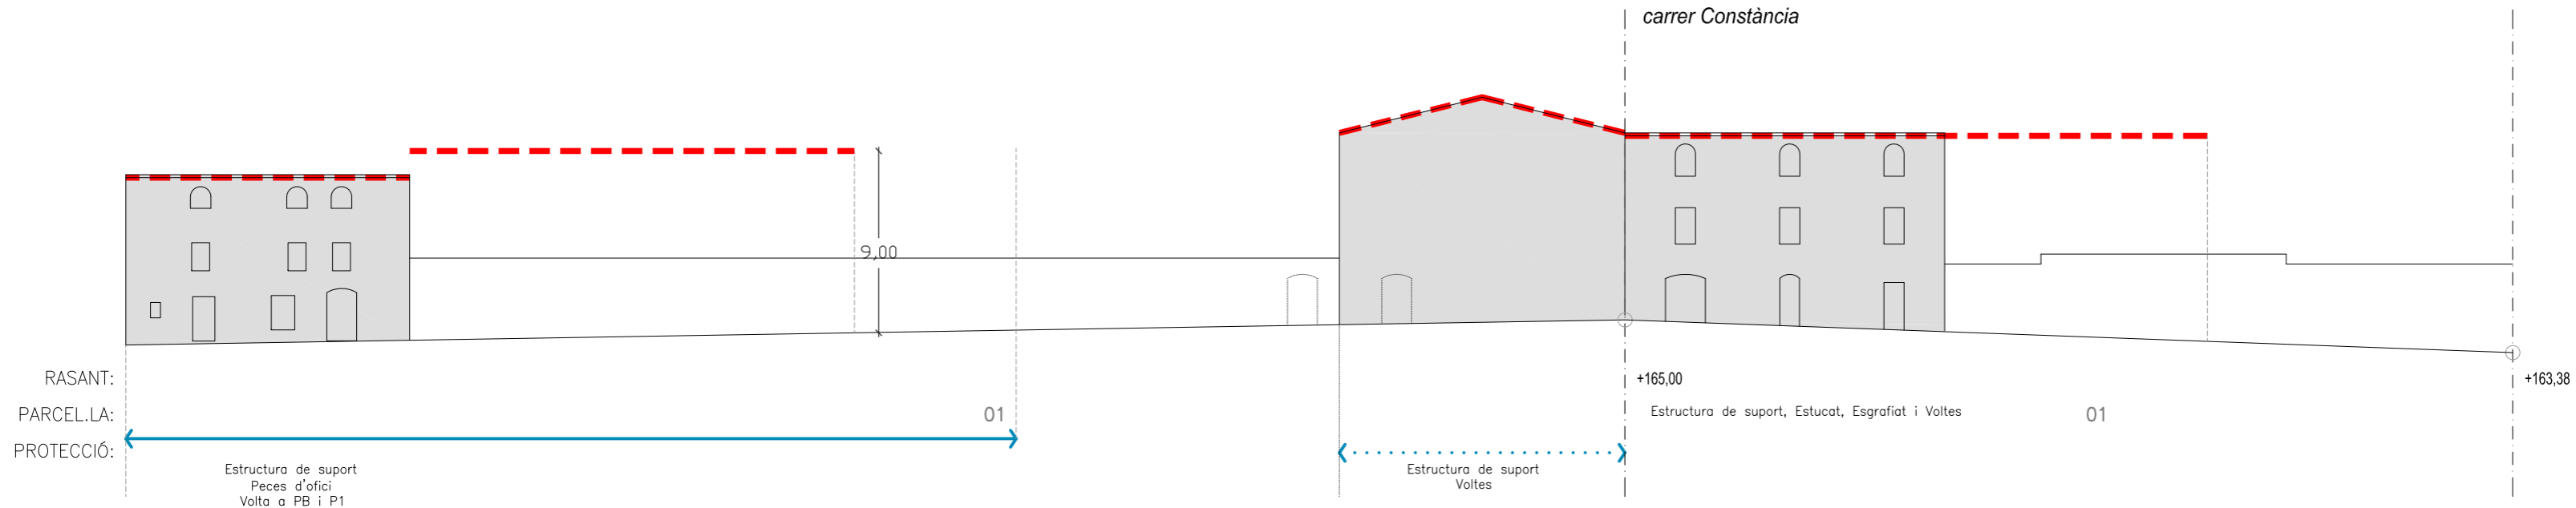


O-2.25 Alçat ILLA 10319

- ALÇADA REGULADORA MÀXIMA
- FRONT DE CARRER HOMOGENI
- UNITAT DE FAÇANA
- EXPLORACIÓ DE REPICAT
- EDIFICIS AMB ELEMENTS PROTEGITS
- FORMA I DIMENSIÓ DE LES OBERTURES A CONSERVAR
- LLOSANES, BALCONS I PECES D'OFICI A CONSERVAR
- OBERTURES A RECUPERAR
- ELEMENT A ENDERROCAR
- OBLIGACIÓ DE REALITZAR BADIUS

NÚMERO DE PARCEL·LA

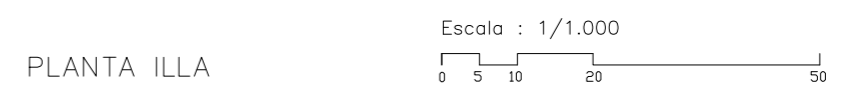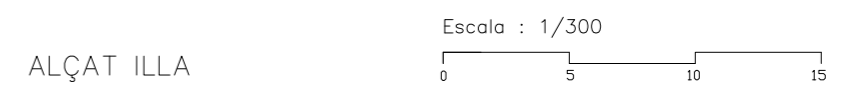

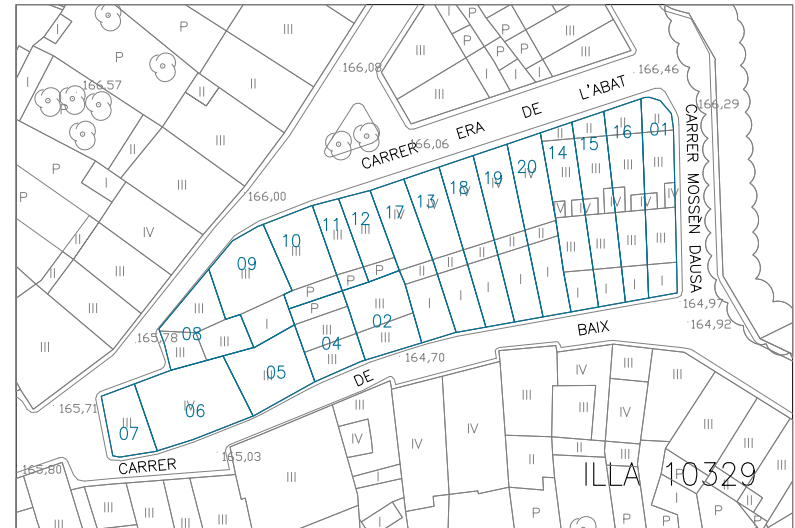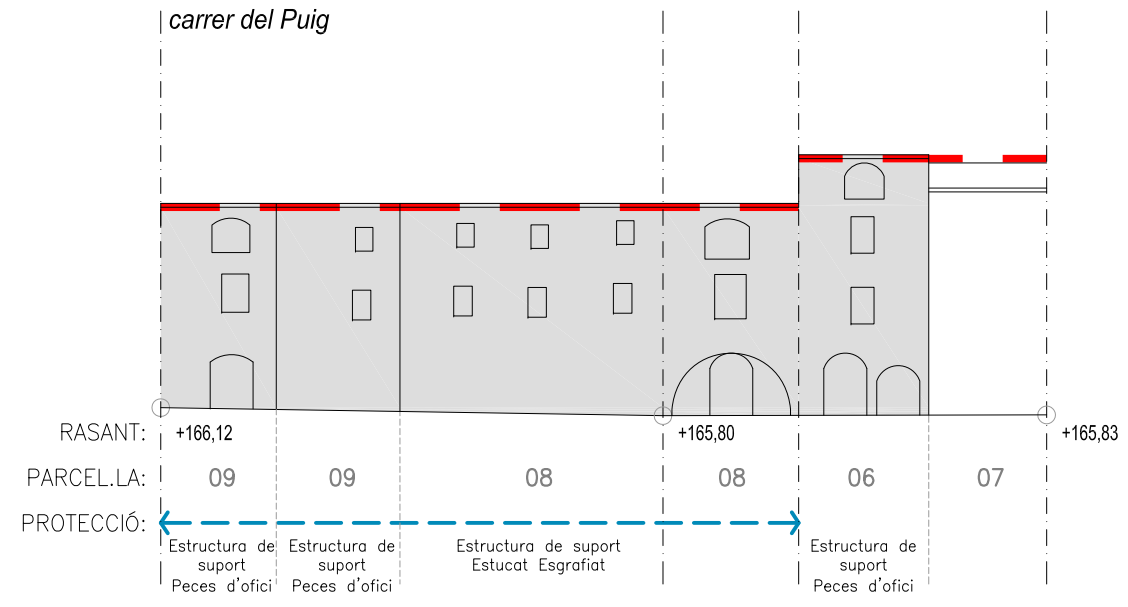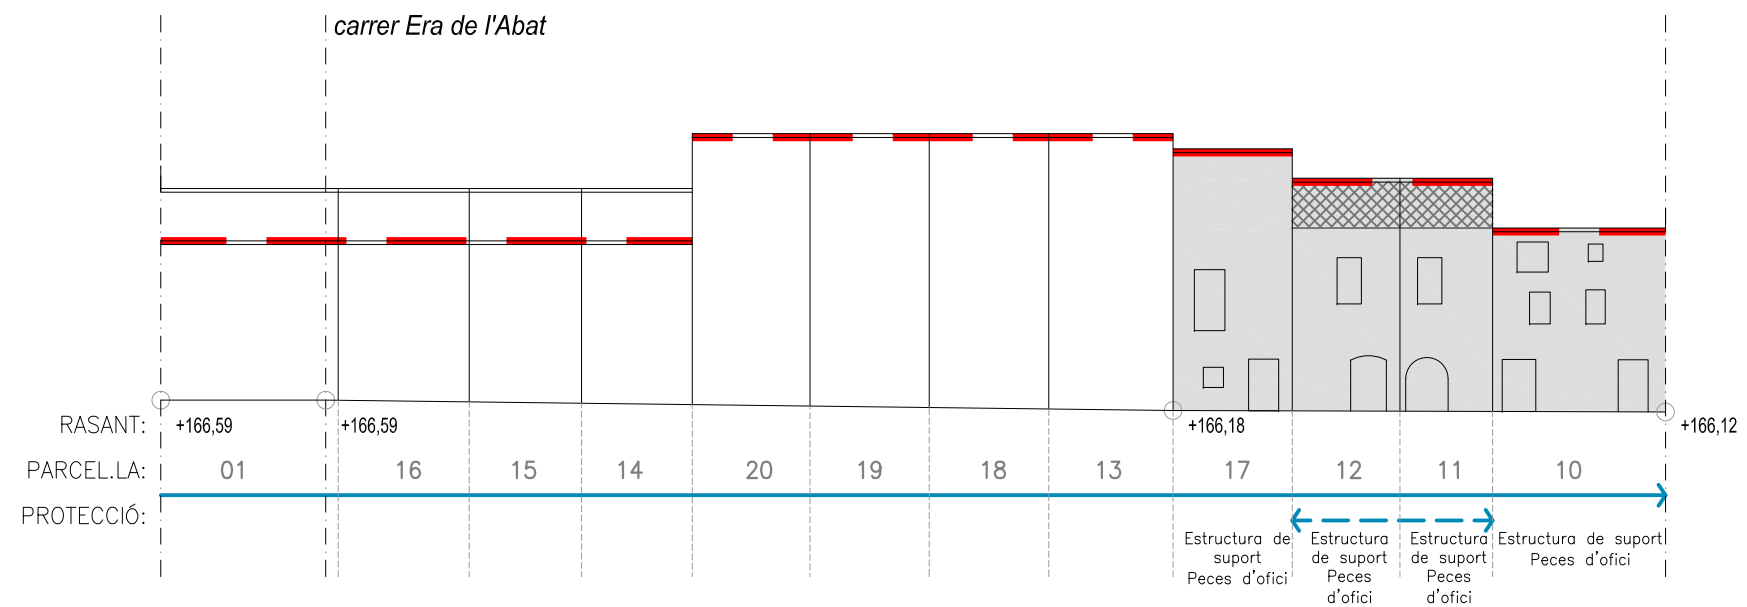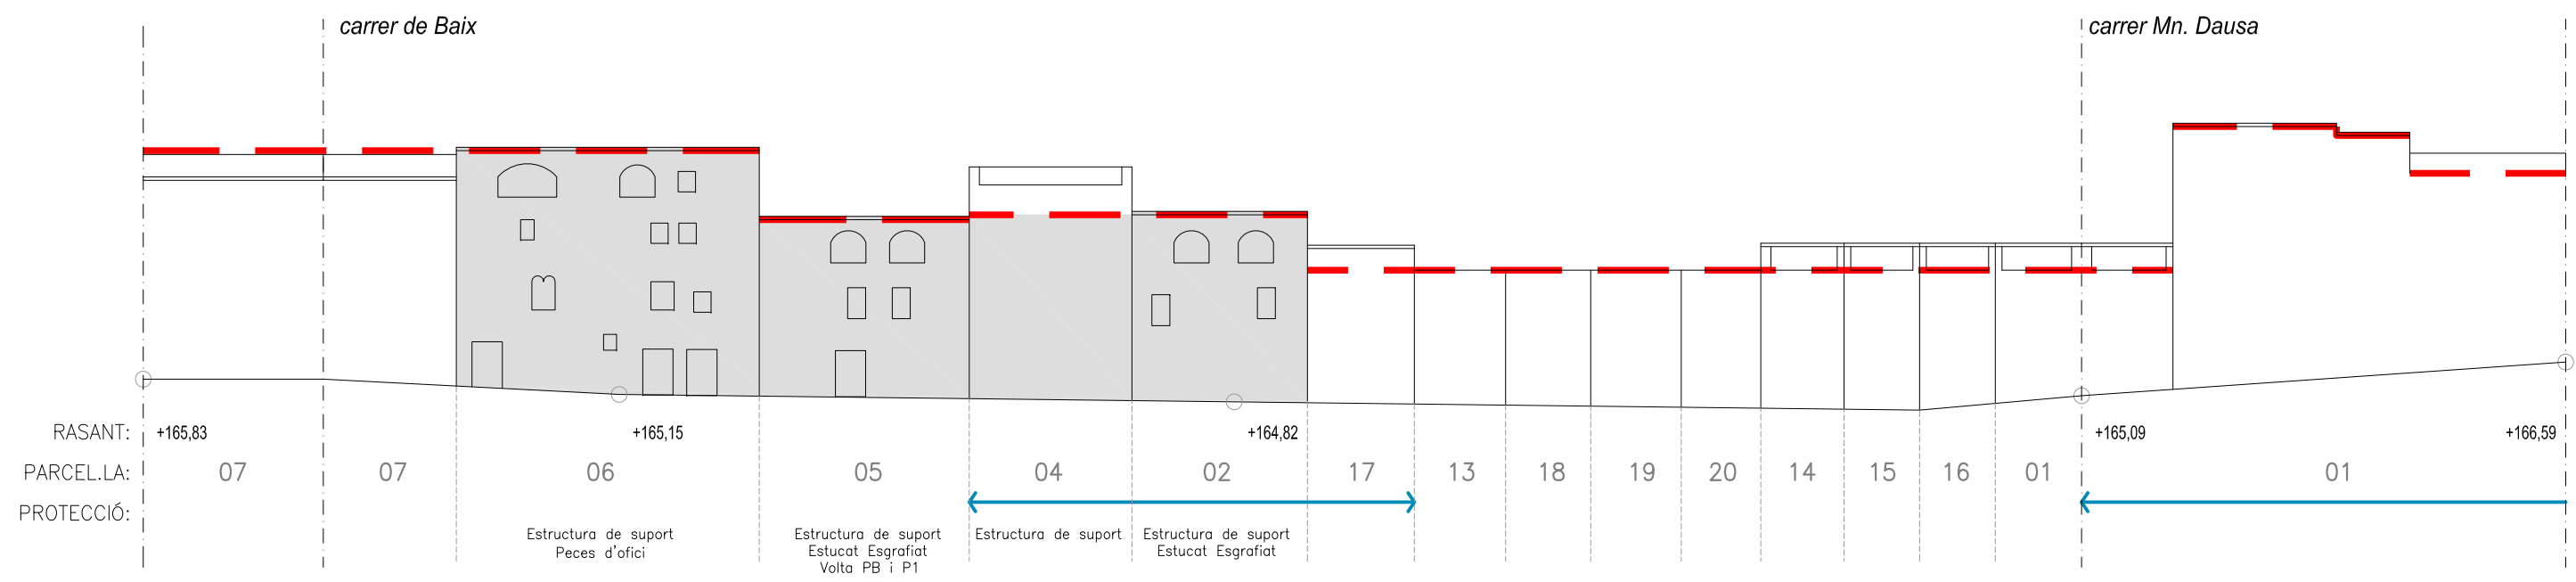




O-2.26 Alçat ILLA 10329

- ALÇADA REGULADORA MÀXIMA
- FRONT DE CARRER HOMOGENI
- UNITAT DE FAÇANA
- EXPLORACIÓ DE REPICAT
- EDIFICIS AMB ELEMENTS PROTEGITS
- FORMA I DIMENSIÓ DE LES OBERTURES A CONSERVAR
- LLOSANES, BALCONS I PECES D'OFICI A CONSERVAR
- OBERTURES A RECUPERAR
- ELEMENT A ENDERROCAR
- OBLIGACIÓ DE REALITZAR BADIUS

NÚMERO DE PARCEL·LA

ALÇAT ILLA Escala : 1/300

PLANTA ILLA Escala : 1/1.000

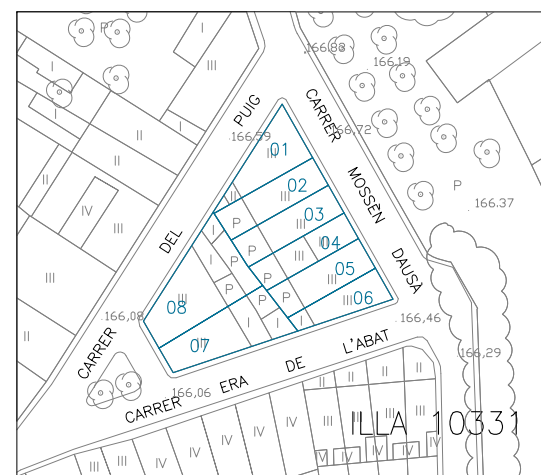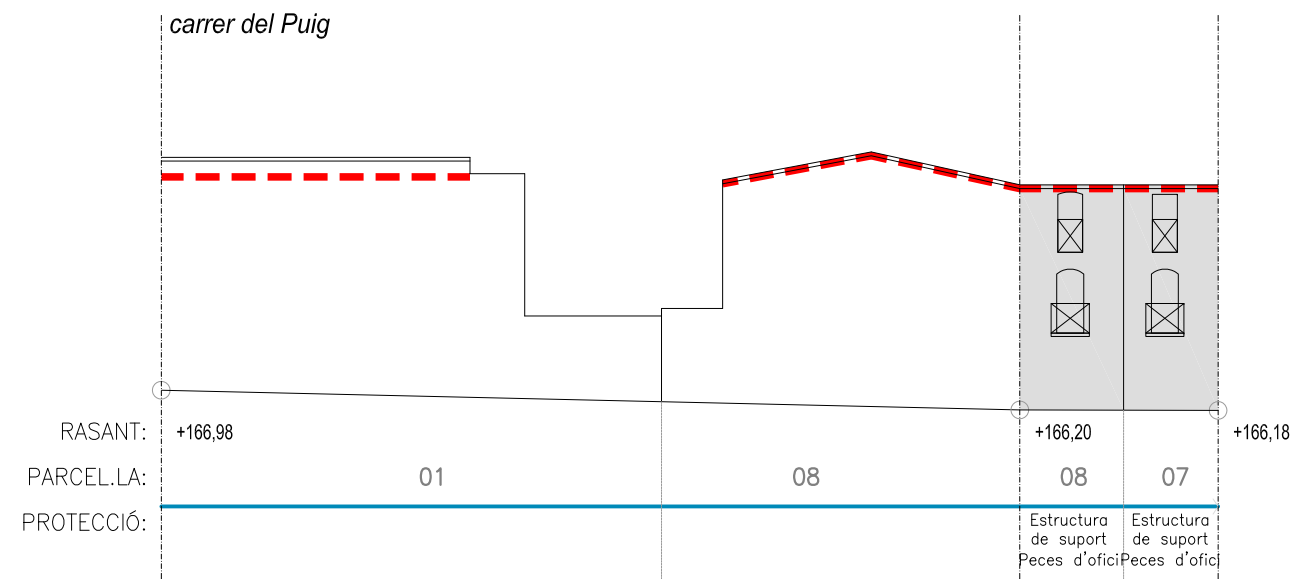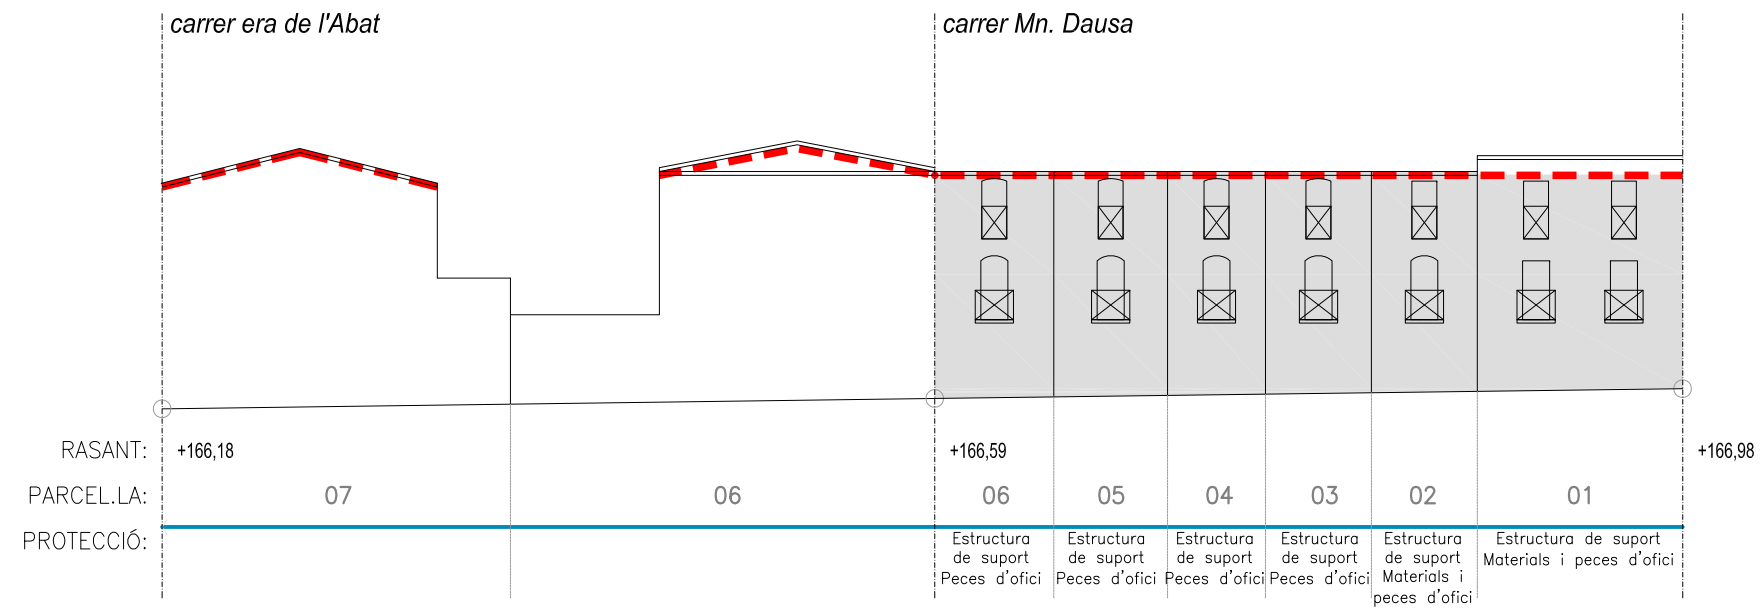


O-2.27 Alçat ILLA 10331

- ALÇADA REGULADORA MÀXIMA
- FRONT DE CARRER HOMOGENI
- UNITAT DE FAÇANA
- EXPLORACIÓ DE REPICAT
- EDIFICIS AMB ELEMENTS PROTEGITS
- FORMA I DIMENSIÓ DE LES OBERTURES A CONSERVAR
- LLOSANES, BALCONS I PECES D'OFICI A CONSERVAR
- OBERTURES A RECUPERAR
- ELEMENT A ENDERROCAR
- OBLIGACIÓ DE REALITZAR BADIUS

NÚMERO DE PARCEL.LA

ALÇAT ILLA

Escala : 1/300

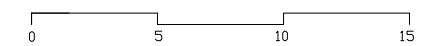

PLANTA ILLA

Escala : 1/1.000

