
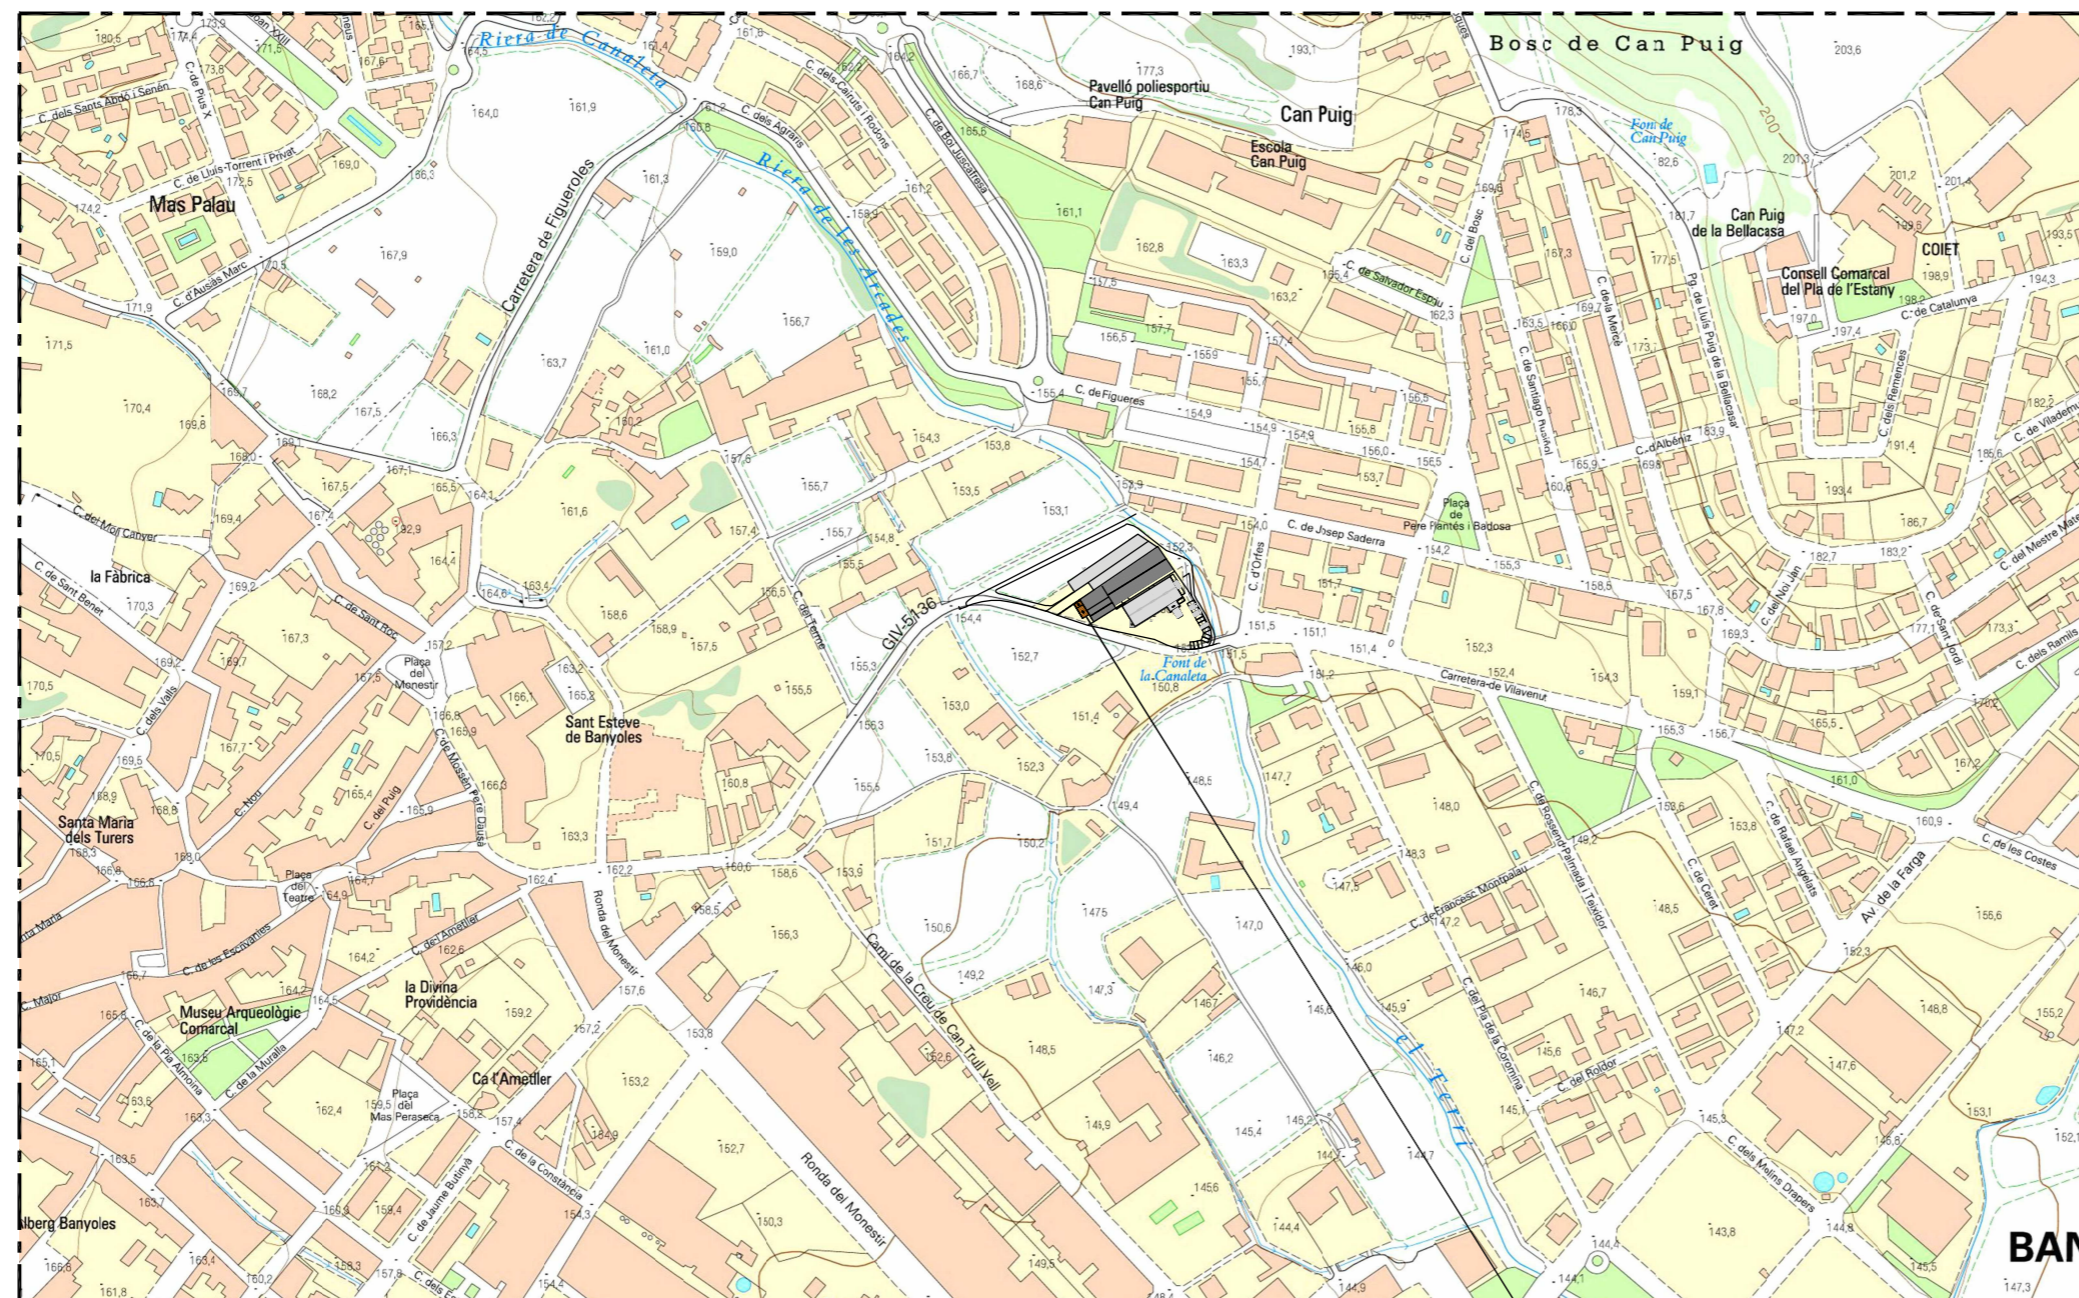


SITUACIÓ  
E: 1/25.000

Situació

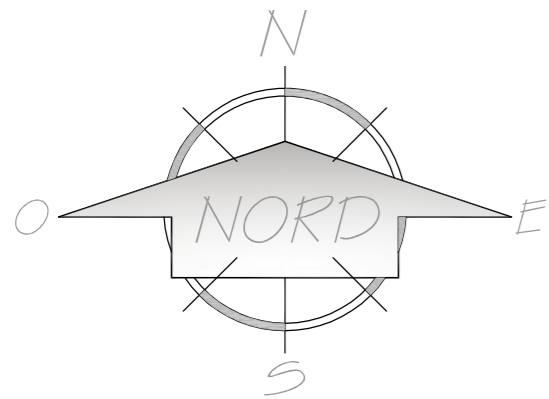

EMPLAÇAMENT  
E: 1/5.000

Emplaçament

COORDENADES	
U.T.M. - ETR S89	
X=	481.368
Y=	4.663.223
Z=	151

SOL·LICITUD D'ÚS I OBRES PROVISIONALS EN SÒL URBANITZABLE PROGRAMAT

Propietari:

**EMBUTIDOS SARQUELLA, S.L.**



ENGINYERIA AGROINDUSTRIAL  
C/ Narcís Blanch, Nº 41, 1er. A - 17.003 - GIRONA  
Telf.: +34-972.20.71.41 - Fax: +34-972.22.12.61  
E-Mail: berenguer@berenguer.org

**PROJECTE BÀSIC I EXECUTIU PER A LA INSTAL·LACIÓ D'UN MAGATZEM EN UNA INDÚSTRIA D'ELABORACIÓ D'EMBOTITS CUITS, SITUADA EN EL TERME MUNICIPAL DE BANYOLES, COMARCA DEL PLA DE L'ESTANY (GIRONA).**

SITUACIÓ I EMPLAÇAMENT

Núm. de Plànol: 01

L'Enginyer Agrònom

Dibuixat: Yolanda G.

Comprovat: Antònia B.

Escala: INDIC.

Data: Novembre de 2020

Codi de Ref.:

0195 20 01 13318(001) 07 V1 01

Josep Verdaguer i Montanyà  
Col·legiat COEAC núm.: 531



VISAT : V202100005  
Validació agrònoma g-estion.es [FVP5LGIQHUVWQEF]

Exp : E202000612

4/1  
2021

Habilitació  
Professional

Col. núm.0800531 Josep Verdaguer Montanyà