


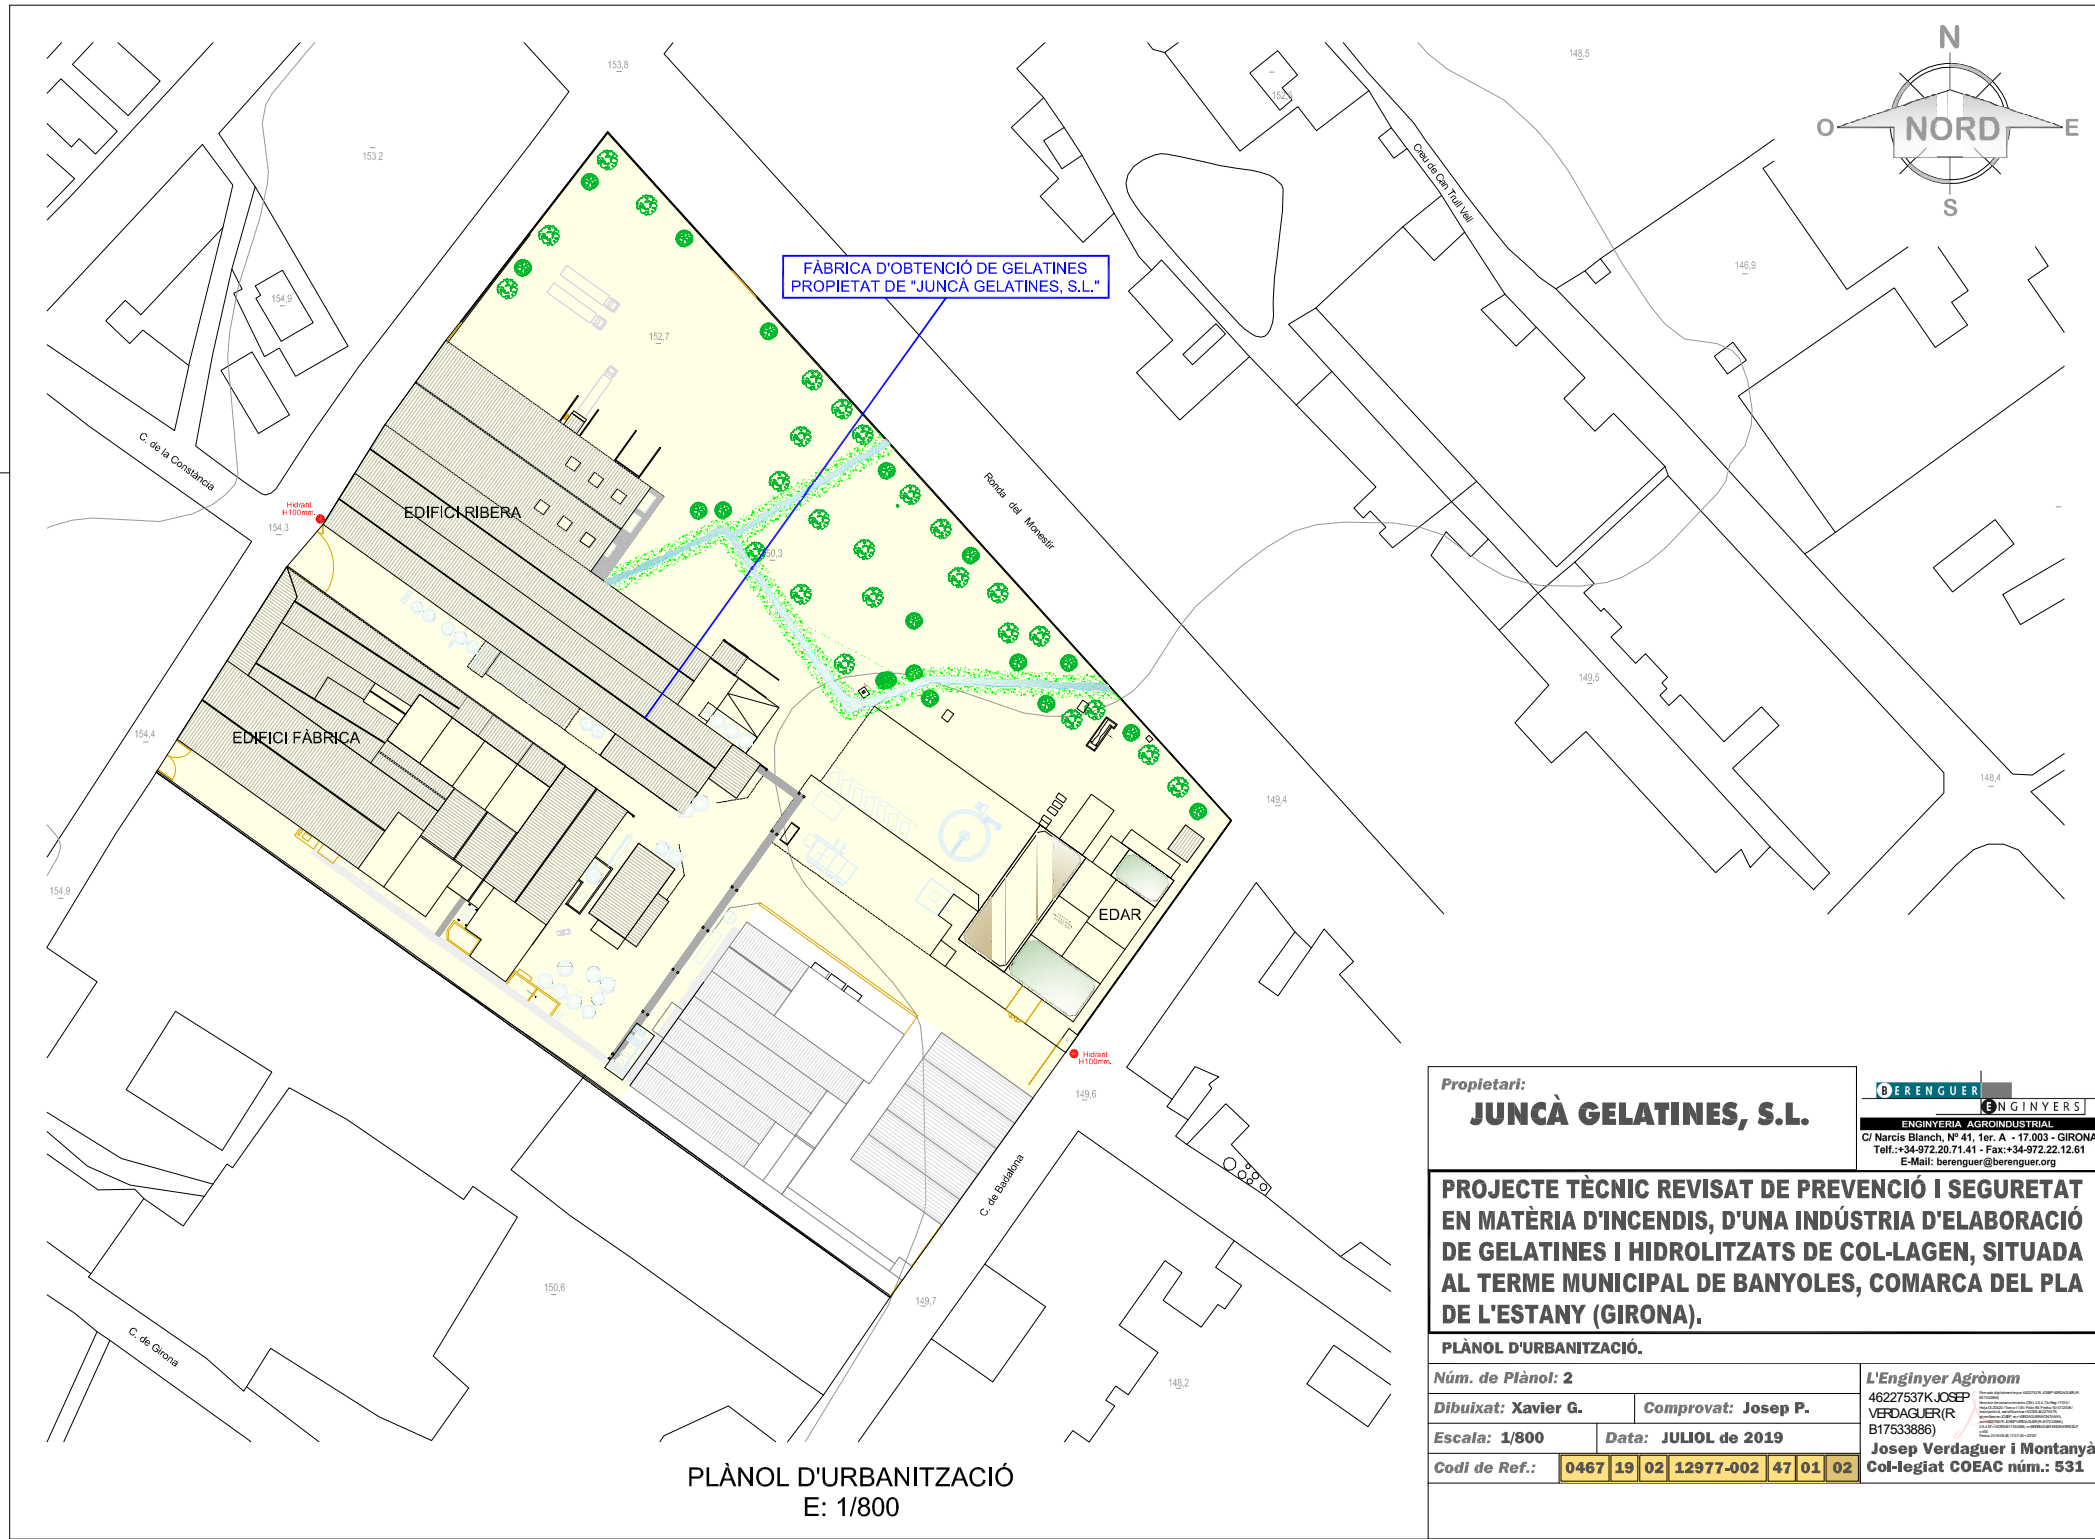

Propietari:
JUNCÀ GELATINES, S.L.

BERENGUER **ENGINYERS**
ENGINYERIA AGROINDUSTRIAL
C/ Narcís Blanch, Nº 41, 1er. A - 17.003 - GIRONA
Telf.: +34-972.20.71.41 - Fax: +34-972.22.12.61
E-Mail: berenguer@berenguer.org

**PROJECTE TÈCNIC REVISAT DE PREVENCIÓ I SEGURETAT
EN MATÈRIA D'INCENDIS, D'UNA INDÚSTRIA D'ELABORACIÓ
DE GELATINES I HIDROLITZATS DE COL-LAGEN, SITUADA
AL TERME MUNICIPAL DE BANYOLES, COMARCA DEL PLA
DE L'ESTANY (GIRONA).**

PLÀNOL D'URBANITZACIÓ.

Núm. de Plànol: 2		L'Enginyer Agrònom 46227537K JOSEP VERDAGUER (R B17533886) Josep Verdaguer i Montanyà Col·legiat COEAC núm.: 531
Dibuixat: Xavier G.	Comprovat: Josep P.	
Escala: 1/800	Data: JULIOL de 2019	
Codi de Ref.: 0467 19 02 12977-002 47 01 02		