


PLANTA ALTELL (nivell +4,00)
E: 1/300

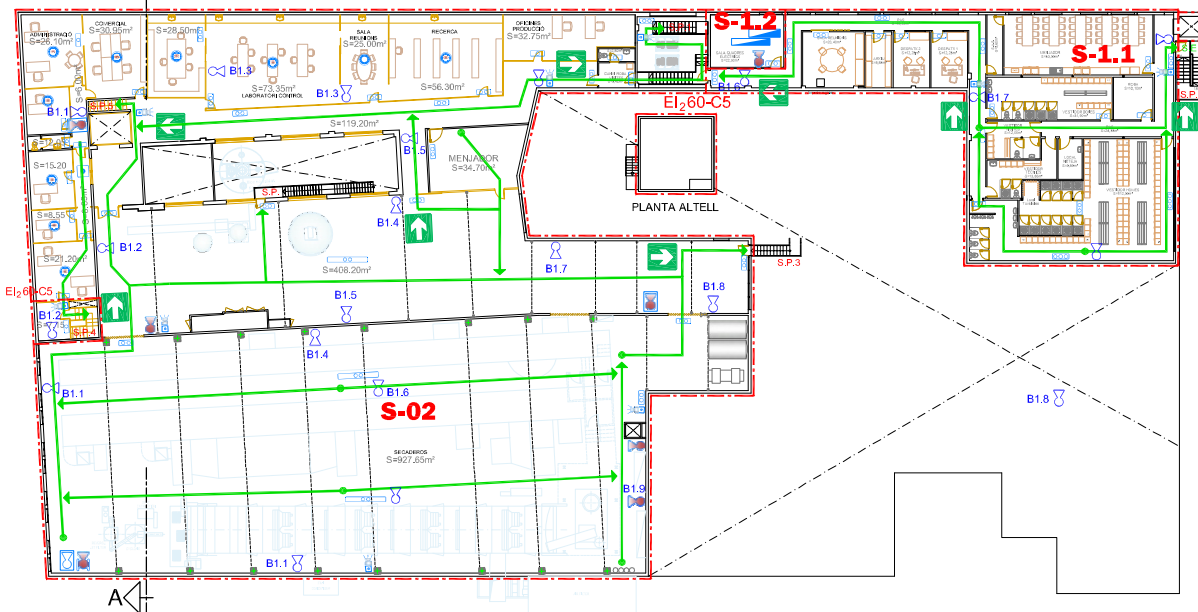

PLANTA PIS
E: 1/300

NOTA:

Cada element (extintor, polsador, BIE, sentit d'evacuació...) anirà acompanyat del seu rètol informatiu corresponent



LLEENDA:

- EXTINTOR POLS 34A-144BC (5 Kg. AMB CAIXA)
- EXTINTOR CO₂ 89B (5 Kg. AMB CAIXA)
- EXTINTOR MÒBIL
- EXTINTOR AUTOMÀTIC (PENJAT)
- ENLLUMENAT EMERGENCIA 50lm.
- ENLLUMENAT EMERGENCIA 150lm.
- ENLLUMENAT EMERGENCIA 300lm.
- FLUORESCENT EQUIPAT AMB ENLLUMENAT EMERGENCIA 1000lm.
- ENLLUMENAT EMERGENCIA ANTIDFLAGRANT
- BOCA D'INCENDIS EQUIPADA (BIE-25)
- BOCA D'INCENDIS EQUIPADA (BIE-45)
- BOCA D'INCENDIS EQUIPADA (BIE-25 AMB TOMA 45)
- POLSADOR D'ALARMA AMB SENYAL ACÚSTIC-VISUAL
- POLSADOR D'ALARMA IP-67 AMB SENYAL ACÚSTIC-VISUAL
- DETECTOR TÈRMIC
- DETECTOR TÈRMIC IP-67
- DETECTOR TÈRMIC CONVENCIONAL
- DETECTOR PER ASPIRACIÓ
- CONDUCTES DETECTOR PER ASPIRACIÓ
- EQUIP DE RESPIRACIÓ I VESTIT PROTECCIÓ
- SIRENA
- SIRENA IP-67
- SECTOR INCENDIS
- VIA D'EVACUACIÓ
- PORTA RESISTENT AL FOC 60 min.
- E-30 PORTA PARAFLAMES 30 min.
- S.P. SORTIDA DE PLANTA
- S.E. SORTIDA D'EMERGENCIA
- FRANJA TALLAFOCS

Propietari:

JUNCÀ GELATINES, S.L.

B ERENGUER
ENGINYERS

ENGINYERIA AGRÍCOLA INDUSTRIAL
C/ Narcís Blanch, Nº 41, 1er. A - 17.003 - GIRONA
Telf.: +34-972.20.71.41 - Fax: +34-972.22.12.61
E-Mail: berenguer@berenguer.org

PROJECTE TÈCNIC REVISAT DE PREVENCIÓ I SEGURETAT EN MATÈRIA D'INCENDIS, D'UNA INDÚSTRIA D'ELABORACIÓ DE GELATINES I HIDROLITZATS DE COL-LAGEN, SITUADA AL TERME MUNICIPAL DE BANYOLES, COMARCA DEL PLA DE L'ESTANY (GIRONA).

PREVENCIÓ D'INCENDIS.

PLANTA PIS I ALTELL.

Núm. de Plànol: 3	3.2	L'Enginyer Agrònom
Dibuixat: Xavier G.	Comprovat: Josep P.	46227537K.JOSEP VERDAGUER(R B17533886)
Escala: 1/300	Data: JULIOL de 2019	Josep Verdaguer i Montanya
Codi Ref.: 0467 19 02 12977.002 47 01 04		Col·legiat COEAC núm.: 531

