




SECCIÓ A-B
E: 1/200

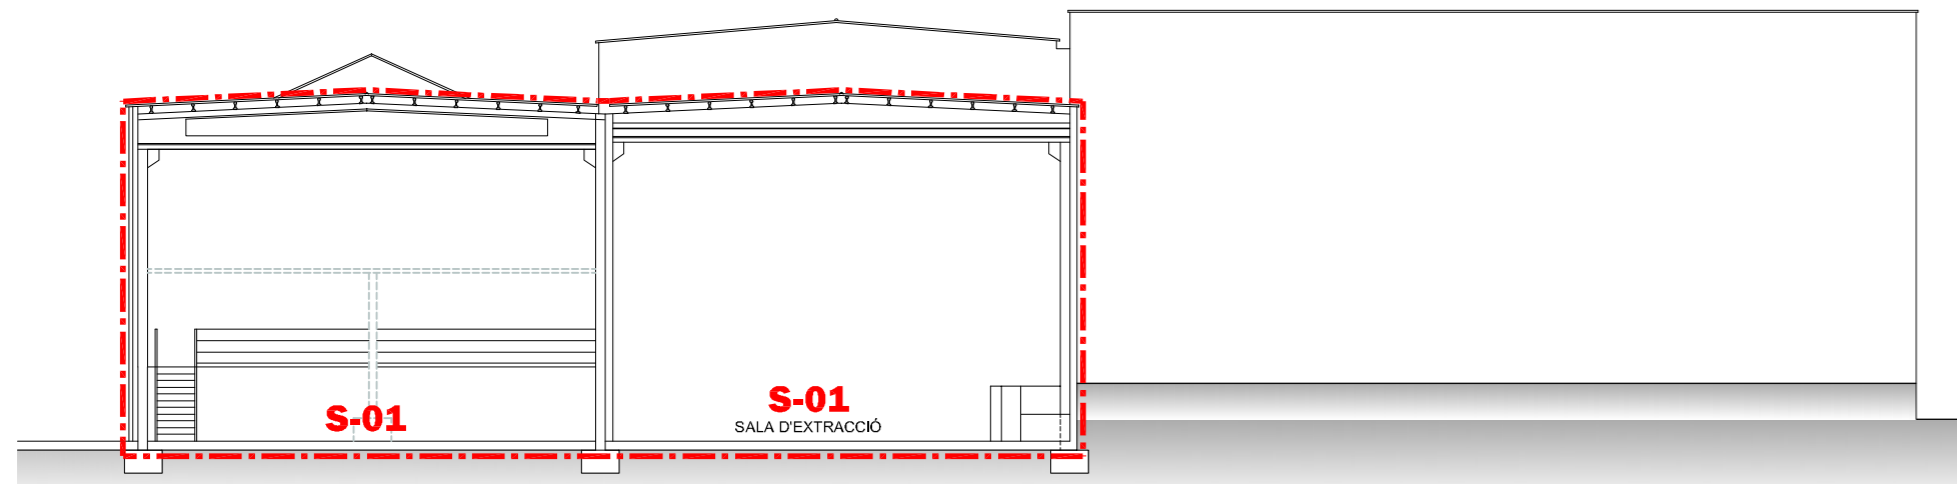


SECCIÓ E-F
E: 1/200

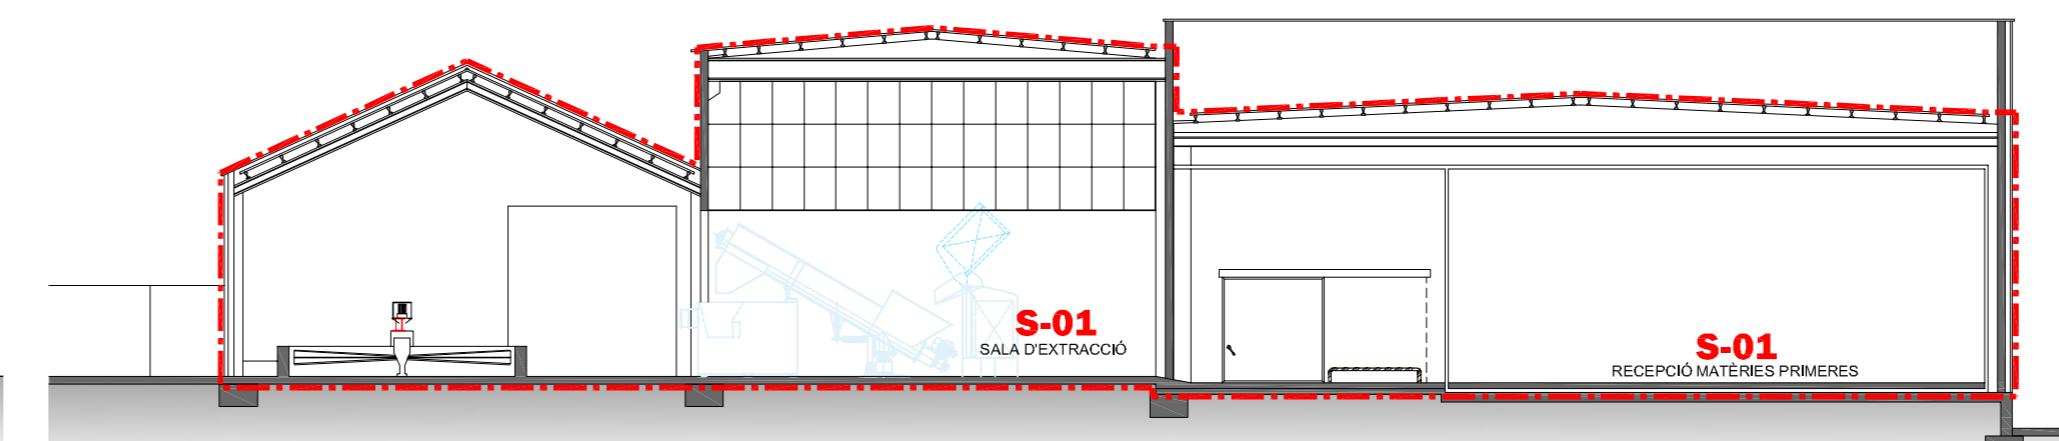

SECCIÓ C-D
E: 1/200

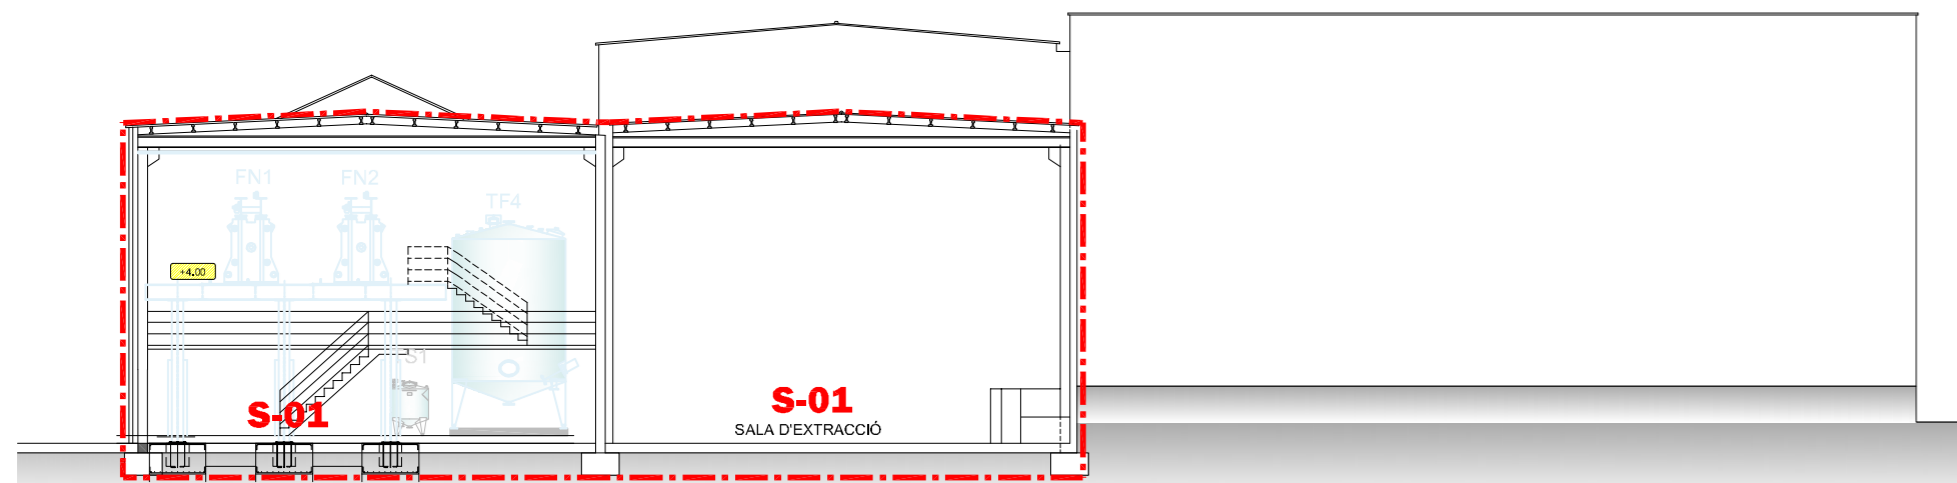

SECCIÓ G-H
E: 1/200

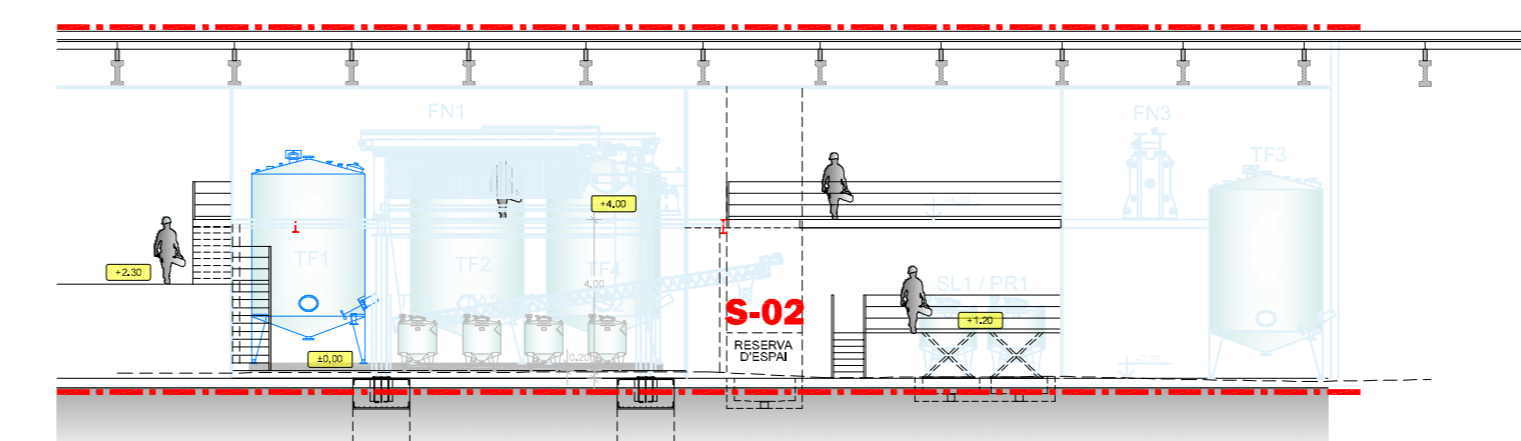

SECCIÓ I-J
E: 1/200

Propietari:
JUNCÀ GELATINES, S.L.

BERENGUER **ENGINYERS**
 ENGINYERIA AGROINDUSTRIAL
 C/ Narcís Blanch, Nº 41, 1er. A - 17.003 - GIRONA
 Telf.: +34-972.20.71.41 - Fax: +34-972.22.12.61
 E-Mail: berenguer@berenguer.org

PROJECTE TÈCNIC REVISAT DE PREVENCIÓ I SEGURETAT EN MATÈRIA D'INCENDIS, D'UNA INDÚSTRIA D'ELABORACIÓ DE GELATINES I HIDROLITZATS DE COL-LAGEN, SITUADA AL TERME MUNICIPAL DE BANYOLES, COMARCA DEL PLA DE L'ESTANY (GIRONA).

PREVENCIÓ D'INCENDIS.			
SECCIONS.			
Núm. de Plànol: 3	3.3	L'Enginyer Agrònom	
Dibuixat: Xavier G.	Comprovat: Josep P.	Josep Verdaguer i Montanya	
Escales: 1/300	Data: JULIOL de 2019	Col·legiat COEAC núm.: 531	
Codi Ref.:	0467	19 02	12977.002 47 01 05