


COORDENADES	
U.T.M. - ETR S89	
X=	481.783
Y=	4.662.906
Z=	147

SITUACIÓ
E: 1/25.000

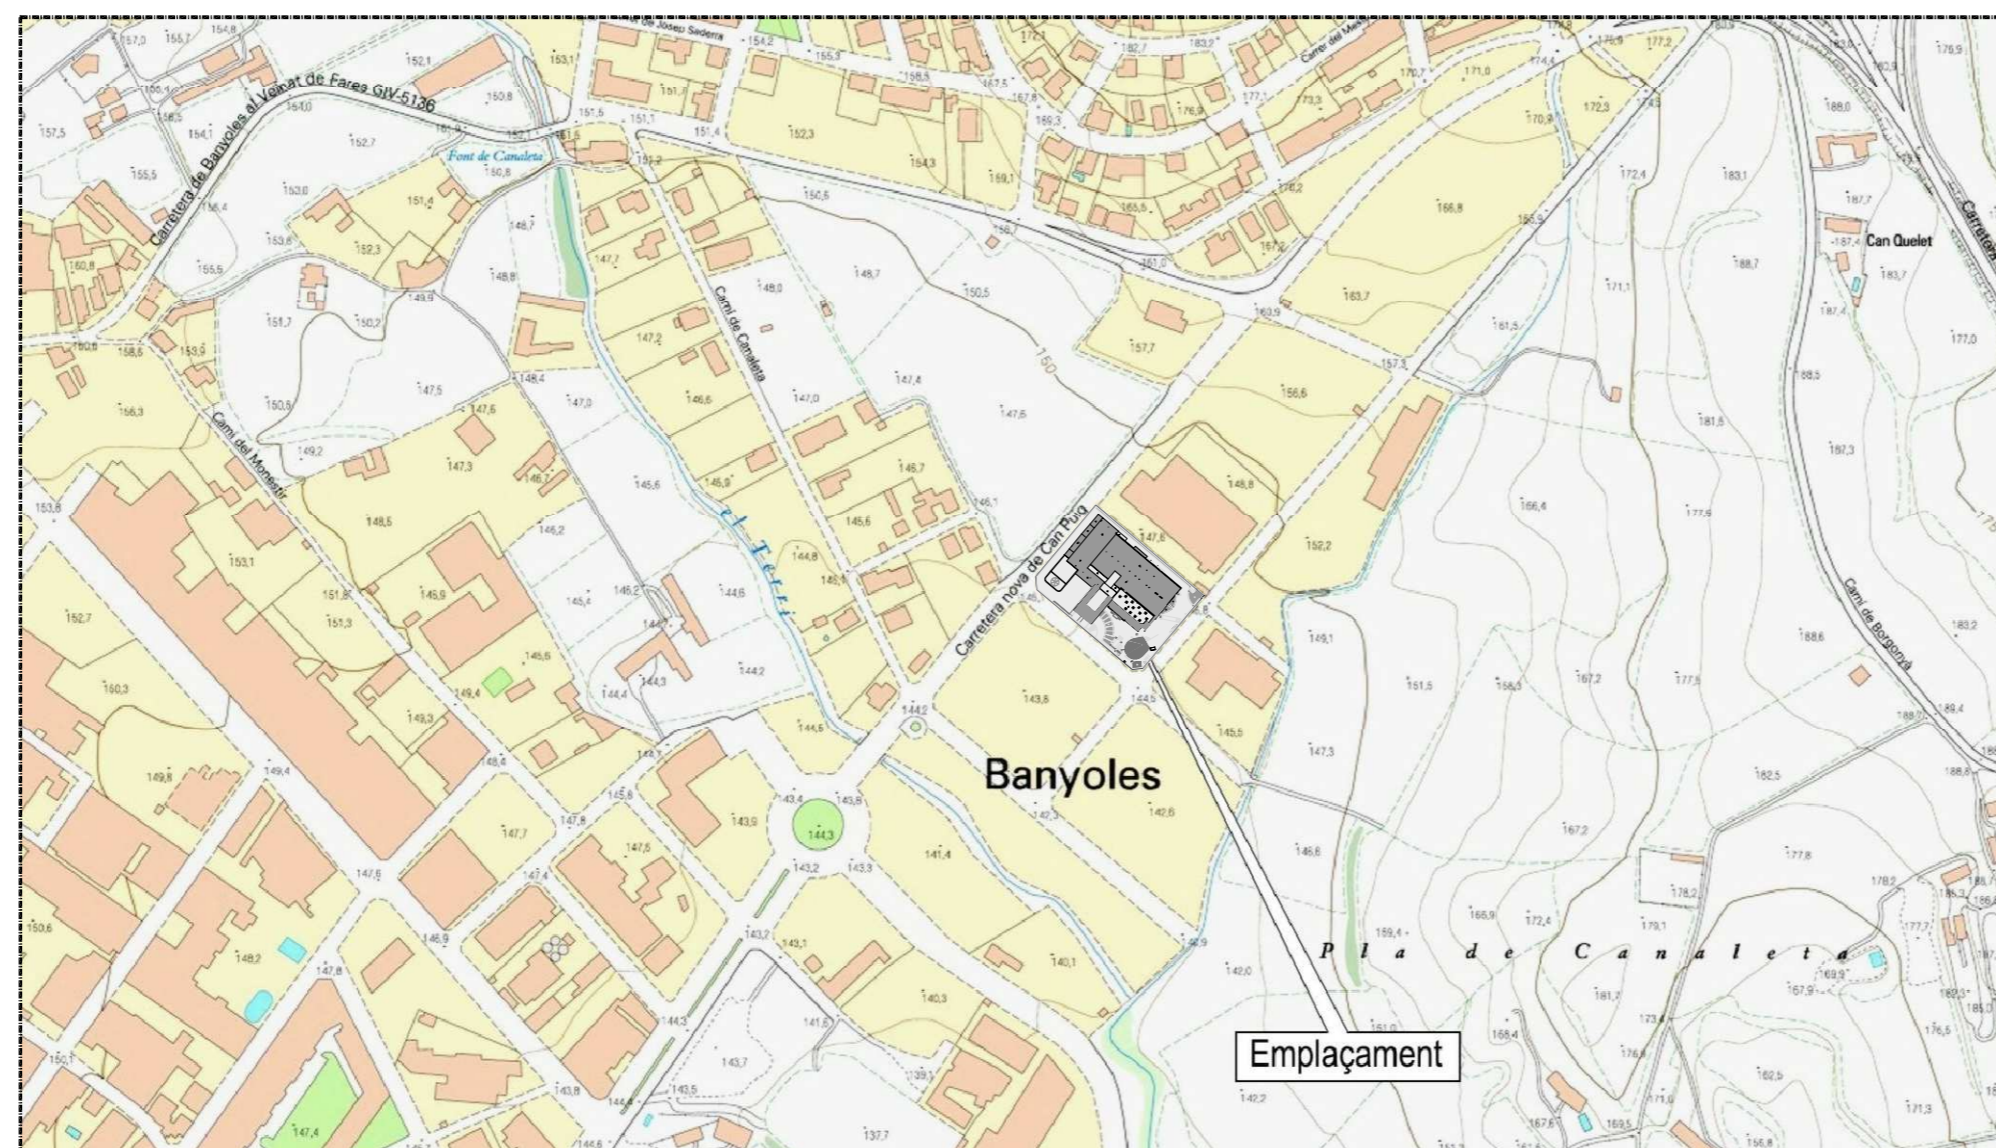

EMPLAÇAMENT
E: 1/5.000

Propietari:



"ROCA 1927, SLU"

INGENYERIA AGROINDUSTRIAL
C/ Narcís Blanch, Nº 41, 1er. A - 17.003 - GIRONA
Telf.: +34-972.20.71.41 - Fax: +34-972.22.12.61
E-Mail: berenguer@berenguer.org

PROJECTE BÀSIC I ESTUDI D'IMPACTE AMBIENTAL D'AMPLIACIÓ D'UN ESCORXADOR DE BOVÍ I OVÍ-CABRUM, AMB SALA D'ESPECEJAMENT I MAGATZEM FRIGORÍFIC ANNEX, SITUAT EN EL TERME MUNICIPAL DE BANYOLES, COMARCA DEL PLA DE L'ESTANY (GIRONA).

SITUACIÓ I EMLAÇAMENT

Núm. de Plànol: 01

L'Enginyer Agrònom

Dibuixat: Yolanda G.

Comprovat: Josep P.

Escala: INDIC.

Data: FEBRER DE 2022

Codi de Ref.:

0169 21 01 13467(001) 08 V1 01

Josep Verdaguer i Montanyà
Col·legiat COEAC núm.: 531