
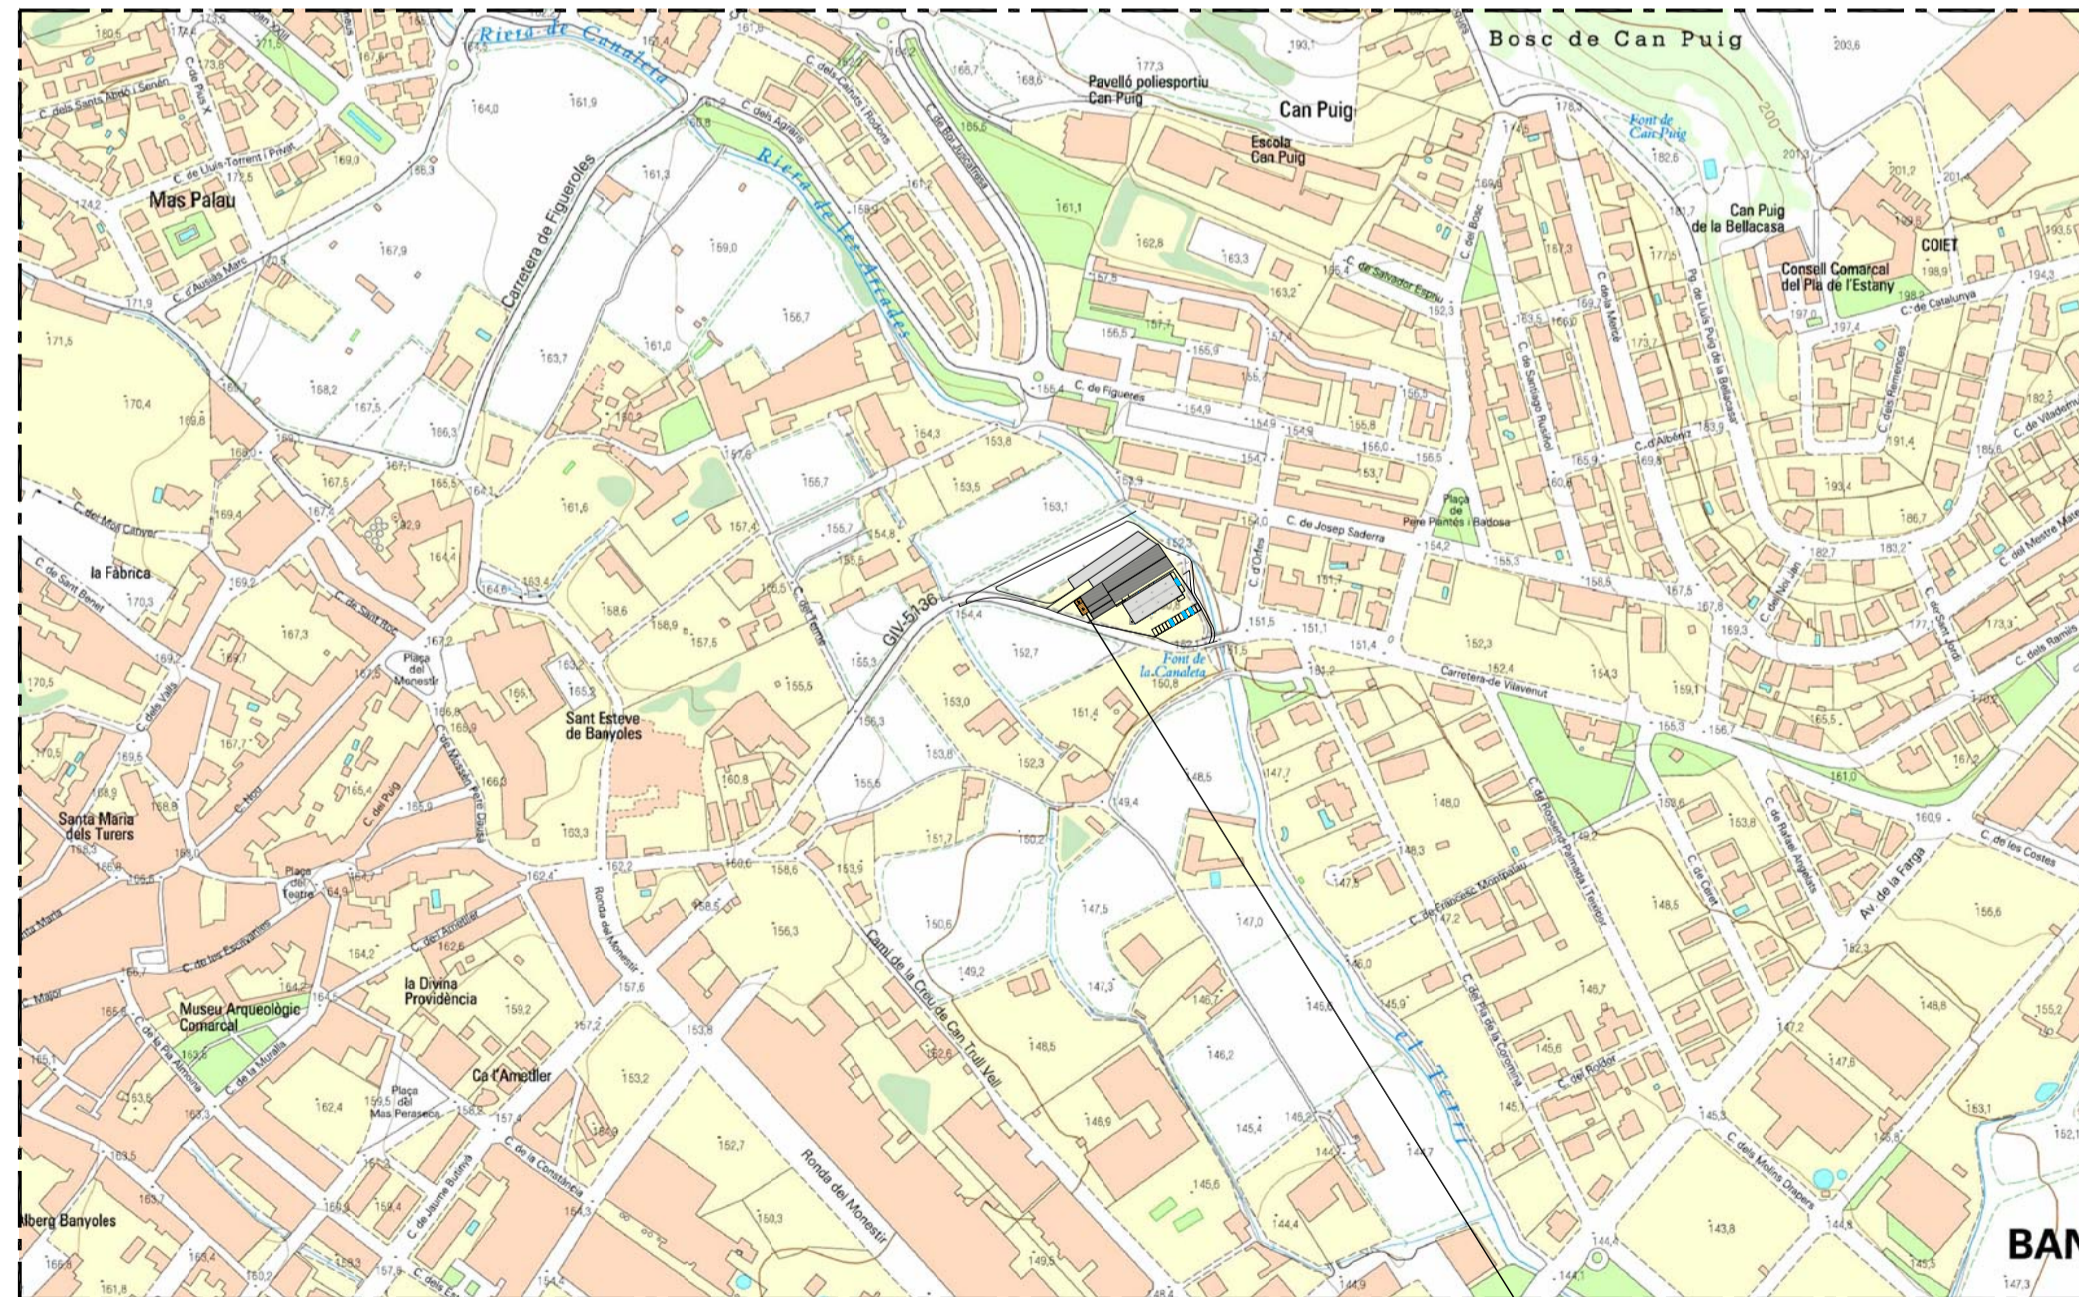


SITUACIÓ
E: 1/25.000

Situació

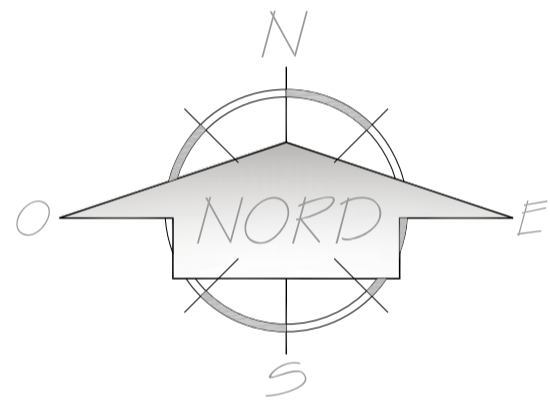

EMPLAÇAMENT
E: 1/5.000

Emplaçament

COORDENADES	
U.T.M. - ETR S89	
X=	481.368
Y=	4.663.223
Z=	151

Propietari:

EMBOTIDOS SARQUELLA, S.L.



INGENIERIA AGROINDUSTRIAL
C/ Narcís Blanch, Nº 41, 1er. A - 17.003 - GIRONA
Telf.: +34-972.20.71.41 - Fax: +34-972.22.12.61
E-Mail: berenguer@berenguer.org

PROJECTE BÀSIC I EXECUTIU PER A LA CONSTRUCCIÓ D'UN MAGATZEM EN UNA INDÚSTRIA D'ELABORACIÓ D'EMBOTITS CUITS, SITUADA EN EL TERME MUNICIPAL DE BANYOLES, COMARCA DEL PLA DE L'ESTANY (GIRONA).

SITUACIÓ I EMLAÇAMENT

Núm. de Plànol: 1

L'Enginyer Agrònom

Dibuixat: Bryan E.

Comprovat: Antònia B.

Escala: INDICADA

Data: Abril de 2018

Codi de Ref.:

0195 18 01 12630-001 07 01 01

Josep Verdaguer i Montanyà
Col·legiat COEAC núm.: 531



COL·LEGI OFICIAL D'ENGINYERS AGRÒNOMS DE CATALUNYA
VISAT: E1800420 Exp.: 201800289
<http://coeac.e-visado.net/ZonaPublica/Validar.aspx?CVT=14602NKRPO887M0>



Habilitació Professional
Col·l. 0800531 Josep Verdaguer Montanyà