



PLANTA ALTELL
E: 1/200

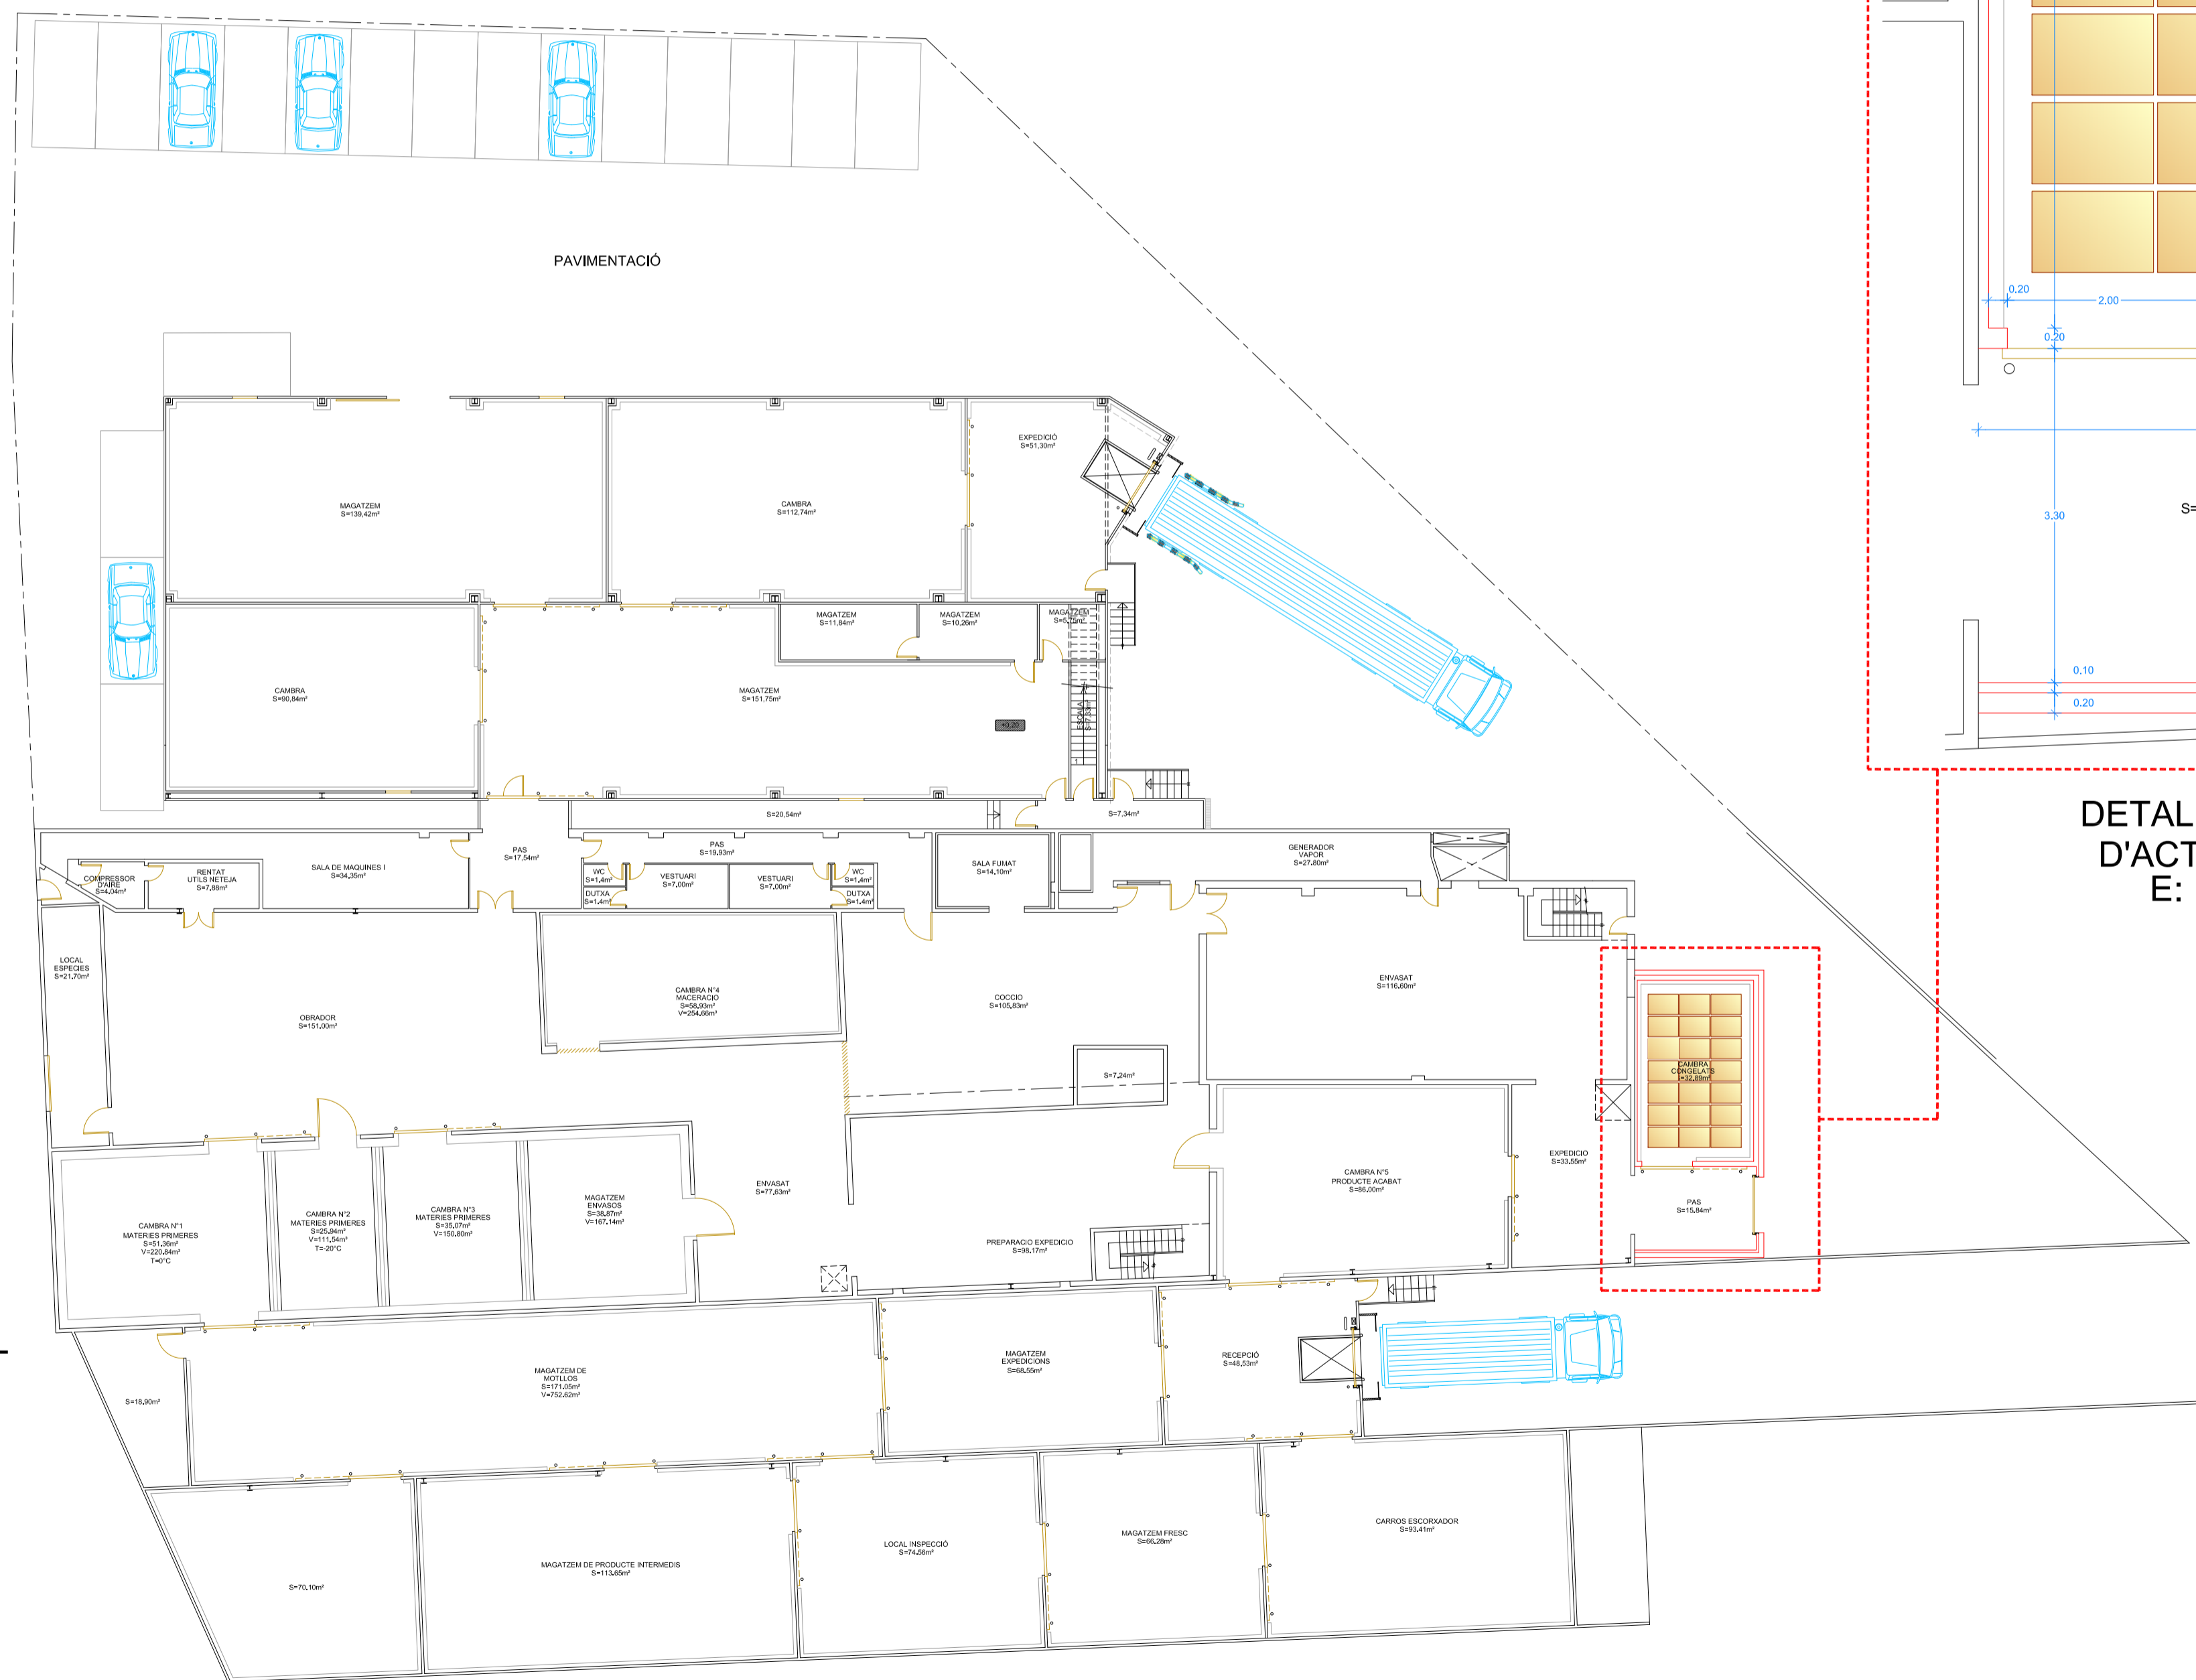


PLANTA BAIXA
E: 1/200


PLANTA ALTELL
E: 1/200

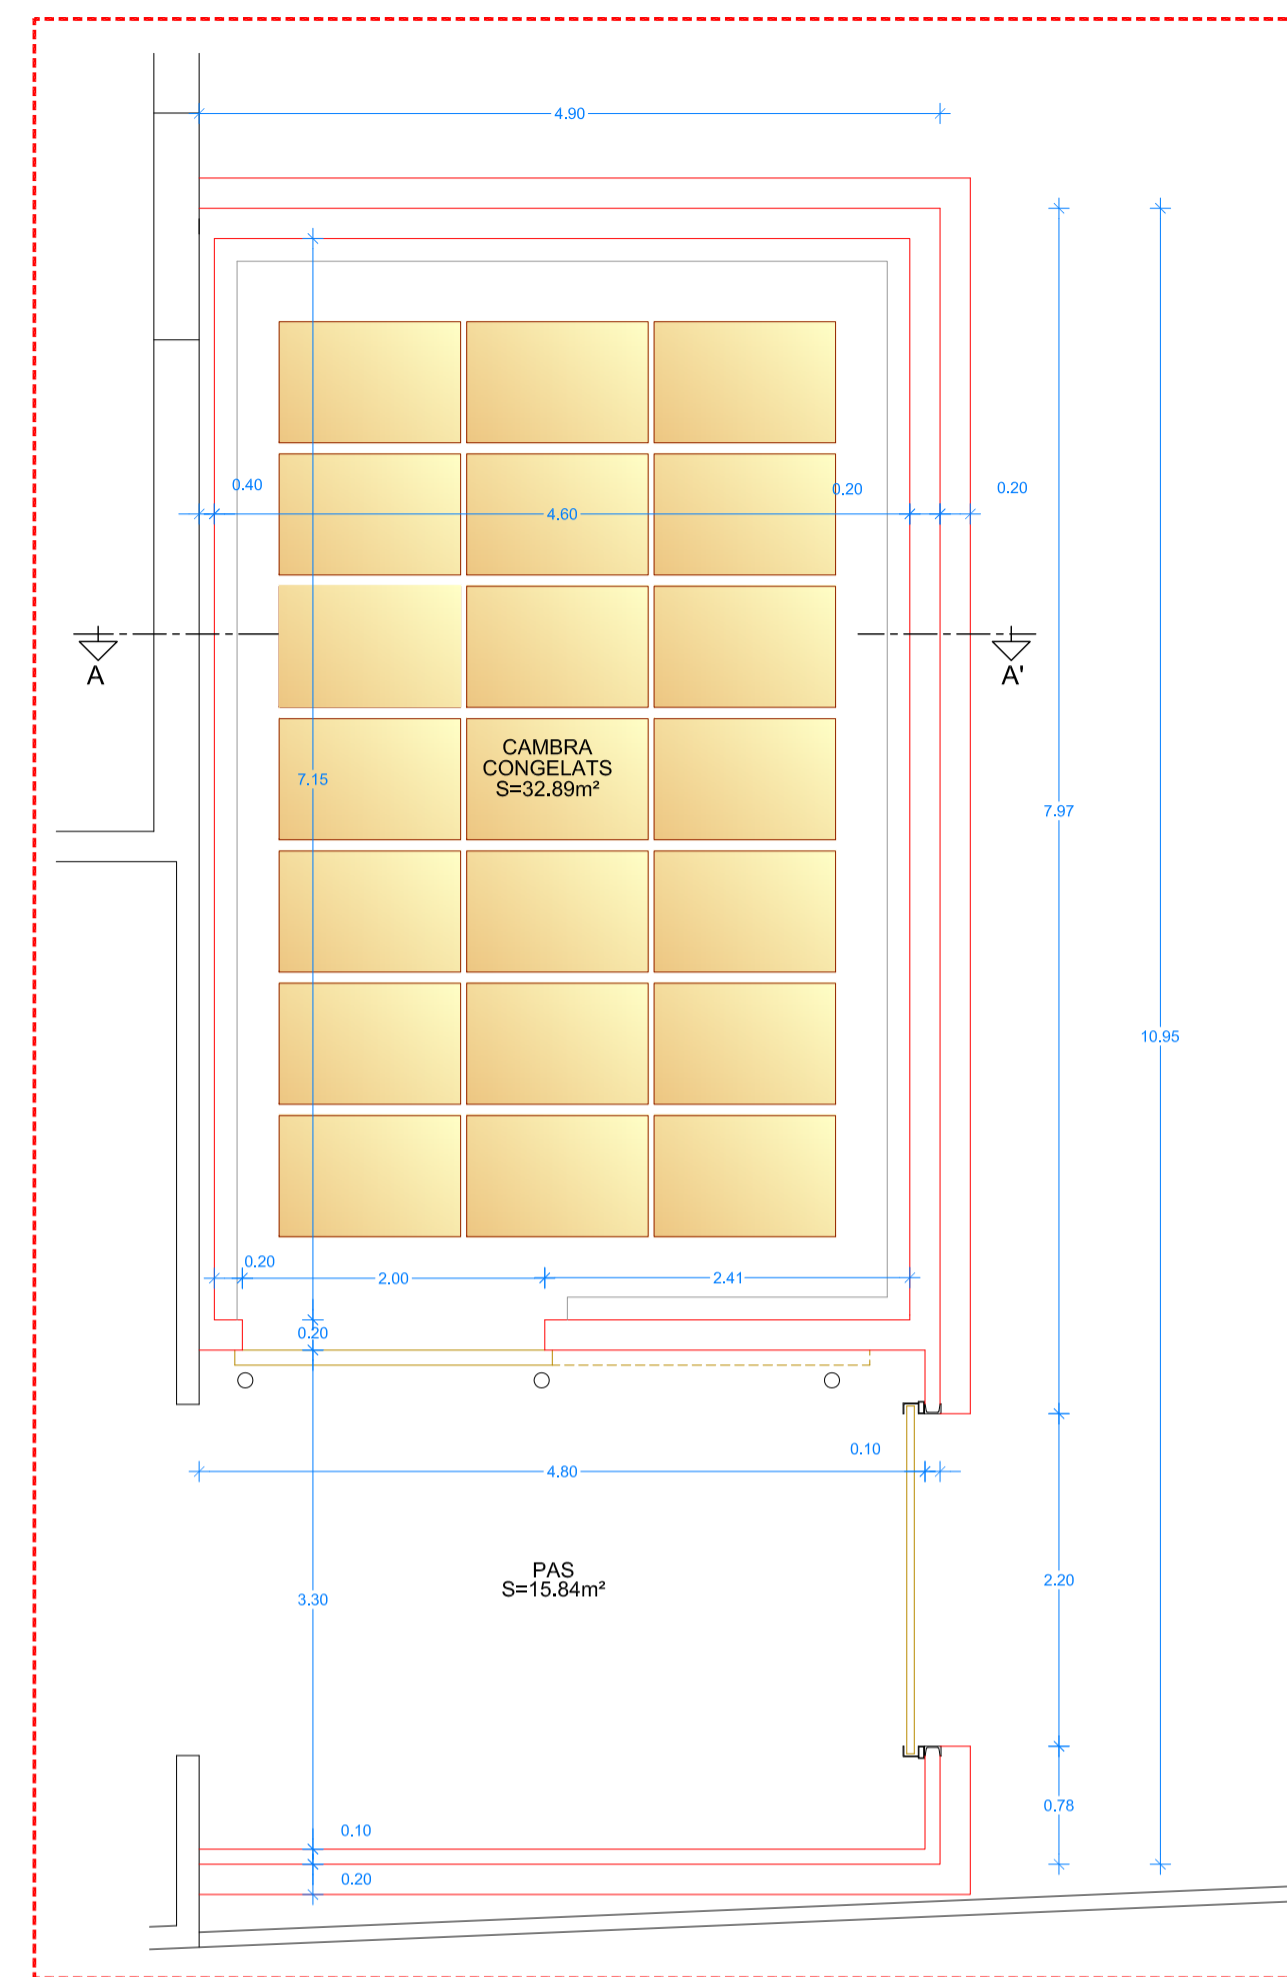

DETALL ÀMBIT
D'ACTUACIÓ
E: 1/50

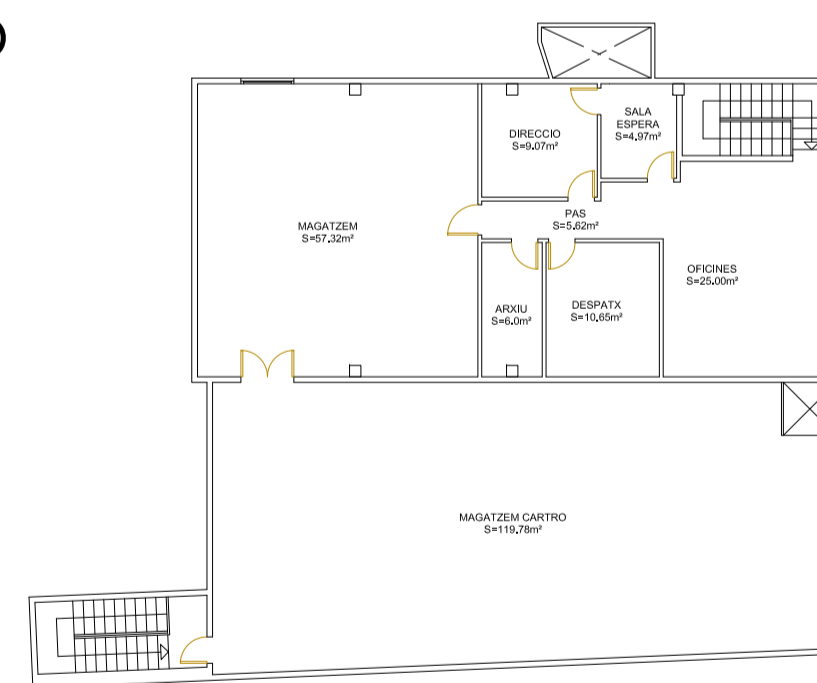

PLANTA PIS
E: 1/200

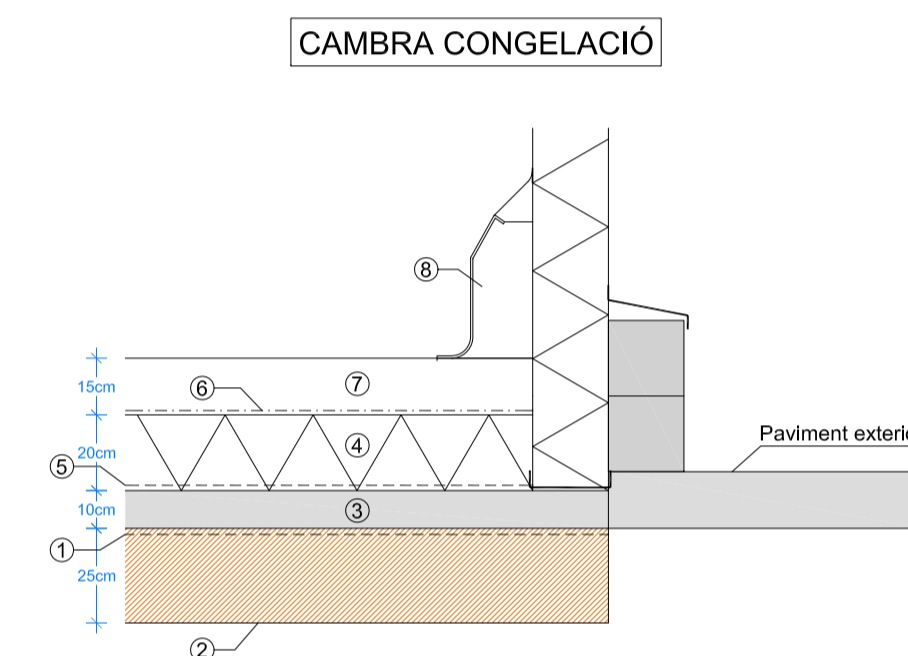

- ① Barrera de vapor/ estanqueïtat amb làmina de polietilè 50µm i 48gr/m² i protecció geotèxtil antipunxonament.
- ② Grava neta.
- ③ Prepaviment de formigó en masa HM-15.
- ④ Aïllament tèrmic planxa poliètil·le extruït EPS de 40µm² de densitat.
- ⑤ Impermeabilització monocapa adherida, làmina de betum modificat amb elastòmer SBS, LBM (SBS) - 50/6-FP.
- ⑥ Barrera de vapor/ estanqueïtat amb làmina de polietilè 50µm i 48gr/m².
- ⑦ Paviment formigó armat del tipus HA-25/B/20/lla amb malla 150.150.8.8mm amb acabat llicat.
- ⑧ Muret de protecció

Detall paviment cambra congelats
E: 1/20

LLEGGENDA

□ Zona objecte del present projecte

Propietari:
EMBUTIDOS SARQUELLA, S.L.

BERENGUER
INGENYERS

ENGINYERIA AGROINDUSTRIAL
C/ Narcís Blanch, Nº 41, 1er. A - 17.003 - GIRONA
Telf.: +34-972.20.71.41 - Fax: +34-972.22.12.61
E-Mail: berenguer@berenguer.org

PROJECTE BÀSIC I EXECUTIU PER A LA CONSTRUCCIÓ D'UN MAGATZEM EN UNA INDÚSTRIA D'ELABORACIÓ D'EMBOTITS CUITS, SITUADA EN EL TERME MUNICIPAL DE BANYOLES, COMARCA DEL PLA DE L'ESTANY (GIRONA).

DISTRIBUCIÓ, COTES I ACABATS. PLANTA BAIXA

Núm. de Plànol: **3** L'Enginyer Agrònom

Dibuixat: **Bryan E.** Comprovat: **Antònia B.**

Escala: **INDICADA** Data: **Abril de 2018**

Codi de Ref.: **0195 18 01 12630-001 07 01 03** **Josep Verdaguer i Montanyà**
Col·legiat COEAC núm.: **531**

COL·LEGI OFICIAL D'ENGINYERS AGRÒNOMS DE CATALUNYA
VISAT: E1800420 Exp.: 201800289
2018 Habilitació Professional
Col·l. 0800531 Josep Verdaguer Montanyà