


 **Ajuntament de Banyoles**


**AVANTPROJECTE PER OBTENIR LA SUBVENCIÓ DE LA INSTAL·LACIÓ
D'UNA CALDERA DE BIOMASSA A L'ESCOLA BALDIRI REIXAC
"ESCOLA DE LA VILA" PROPIETAT DE L'AJUNTAMENT DE BANYOLES**

JOAN OLIVERAS I JULIA
enginyer municipal


SITUACIÓ

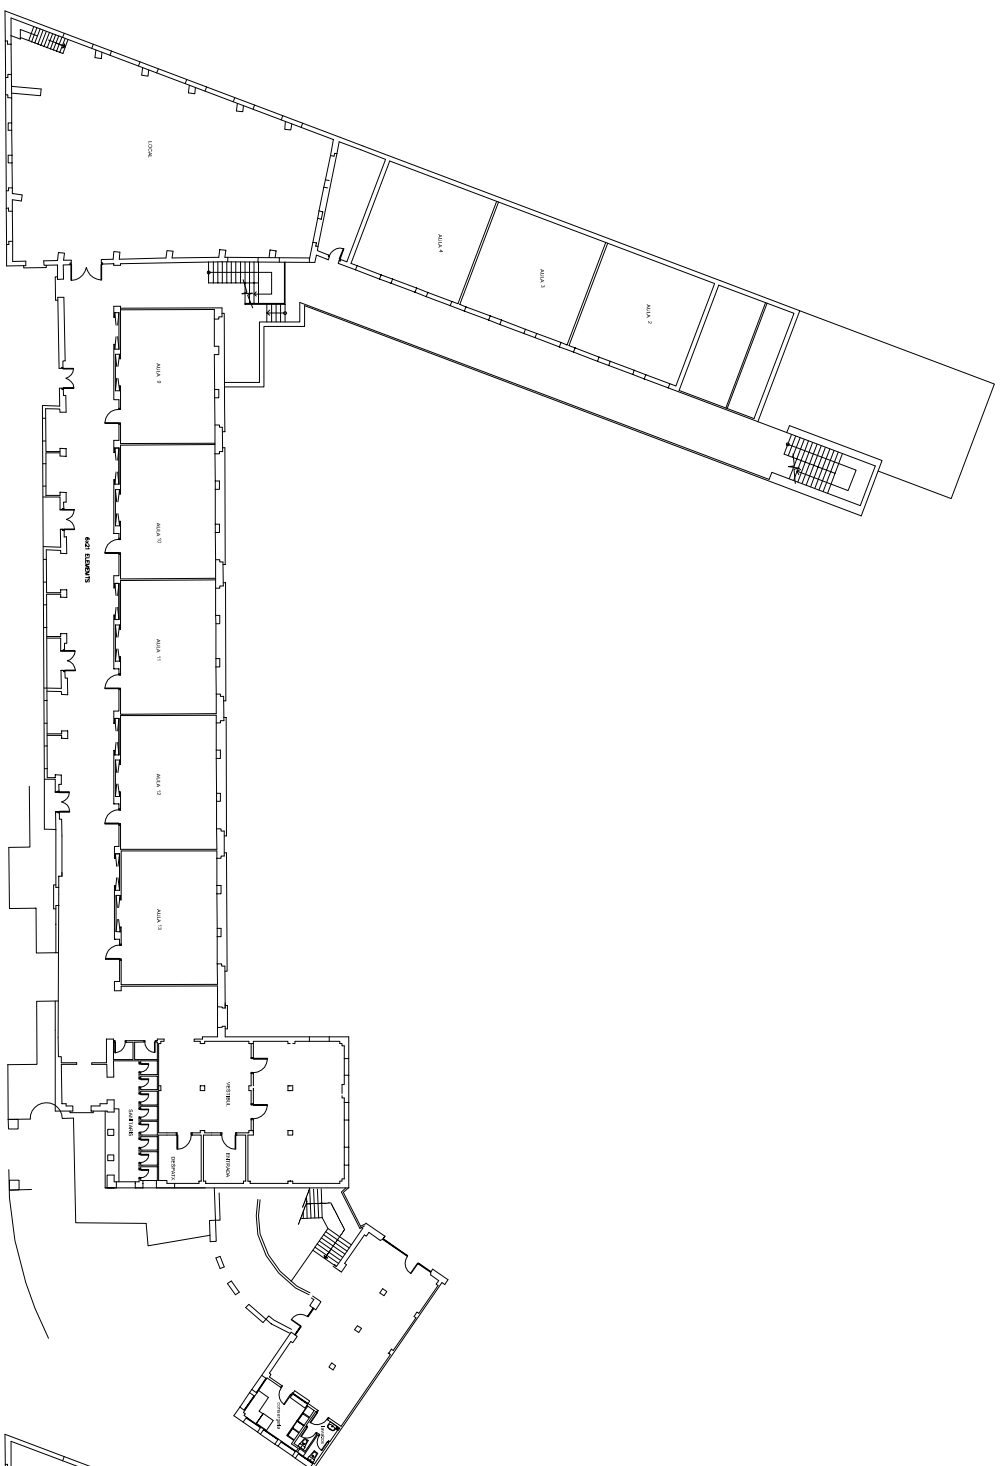

PLANTA BAKA

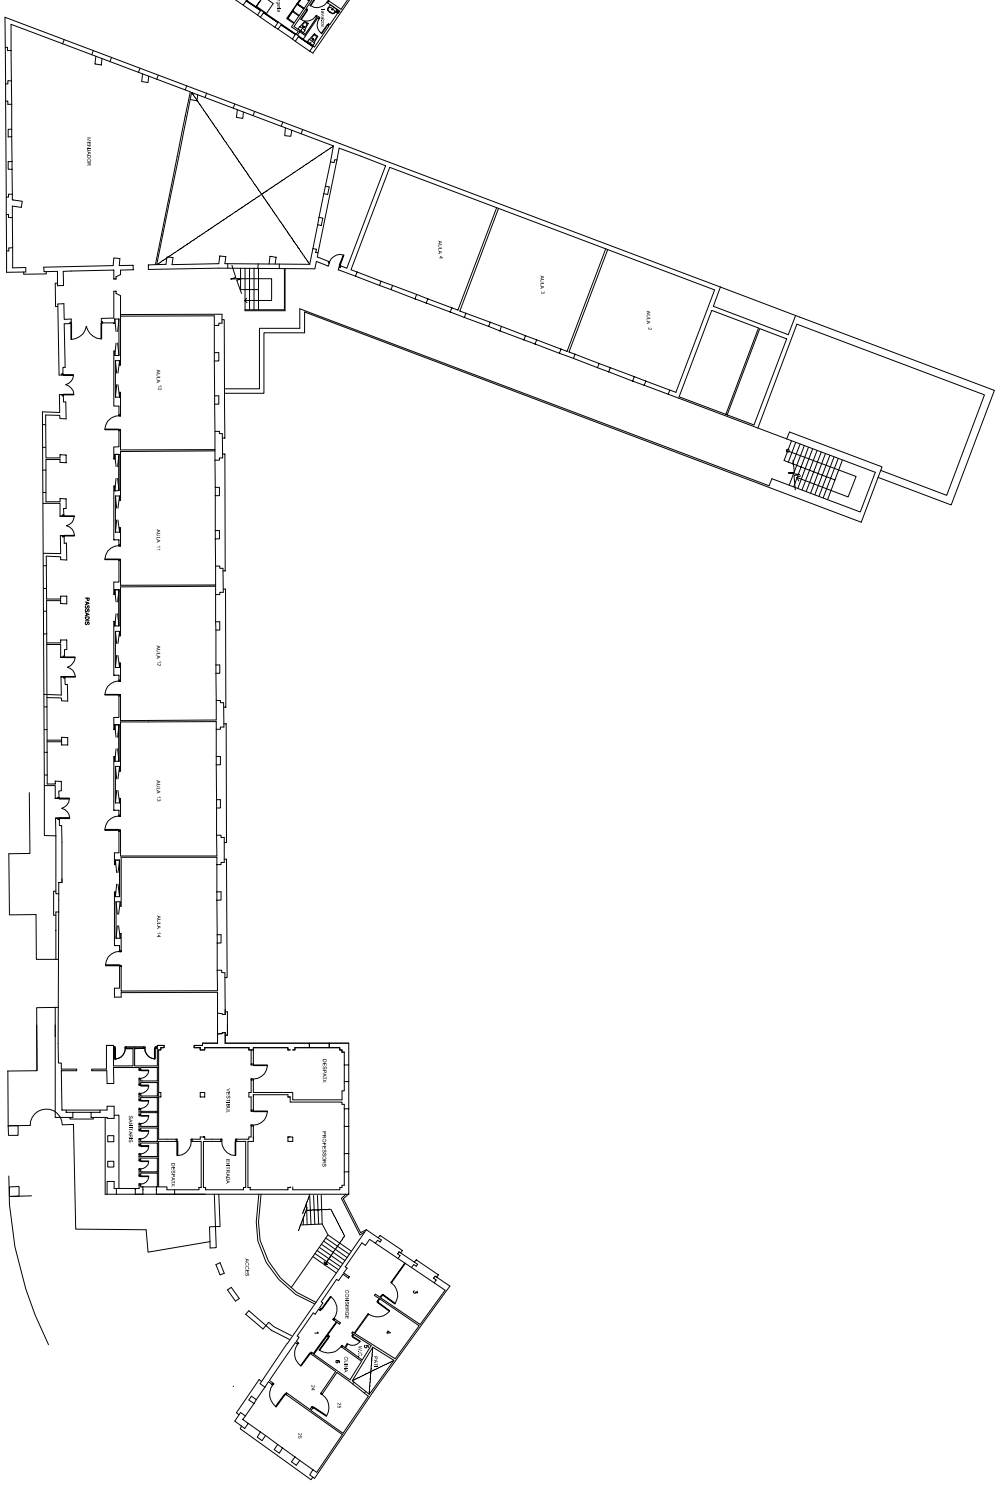

PLANTA PRIMERA

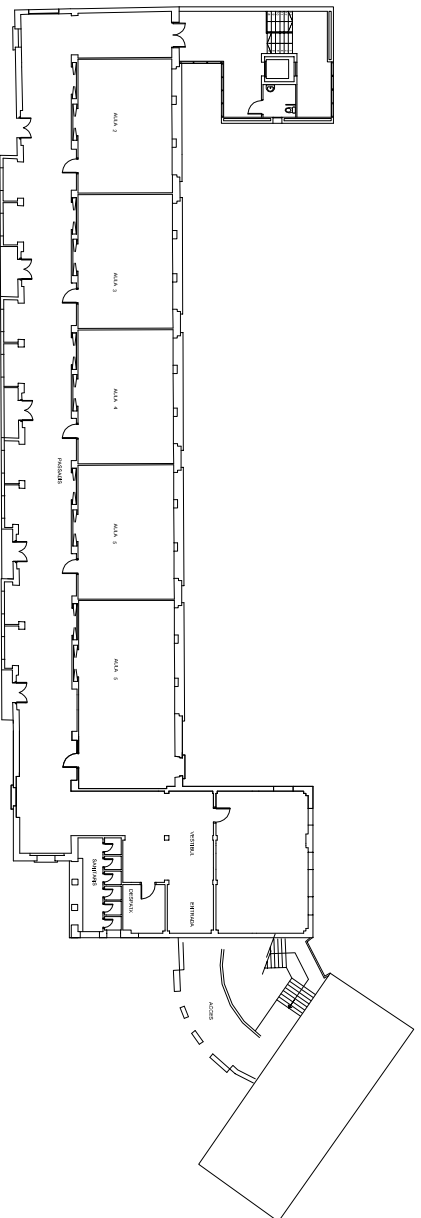

PLANTA SEGONA



Ajuntament de Banyoles

AVANTPROJECTE PER OBTENIR LA SUBVENCIÓ DE LA INSTAL·LACIÓ
D'UNA CALDERA DE BIOMASSA A L'ESCOLA BALDIRI REIXAC
"ESCOLA DE LA VILA" PROPIETAT DE L'AJUNTAMENT DE BANYOLES

JOAN OLIVERAS I JULIA
enginyer municipal



Àrea d'Urbanisme/Serveis Tècnics


PLANTES ESCOLA
2

e:1/500

J183.02.2014.1170

Banyoles, maig de 2014

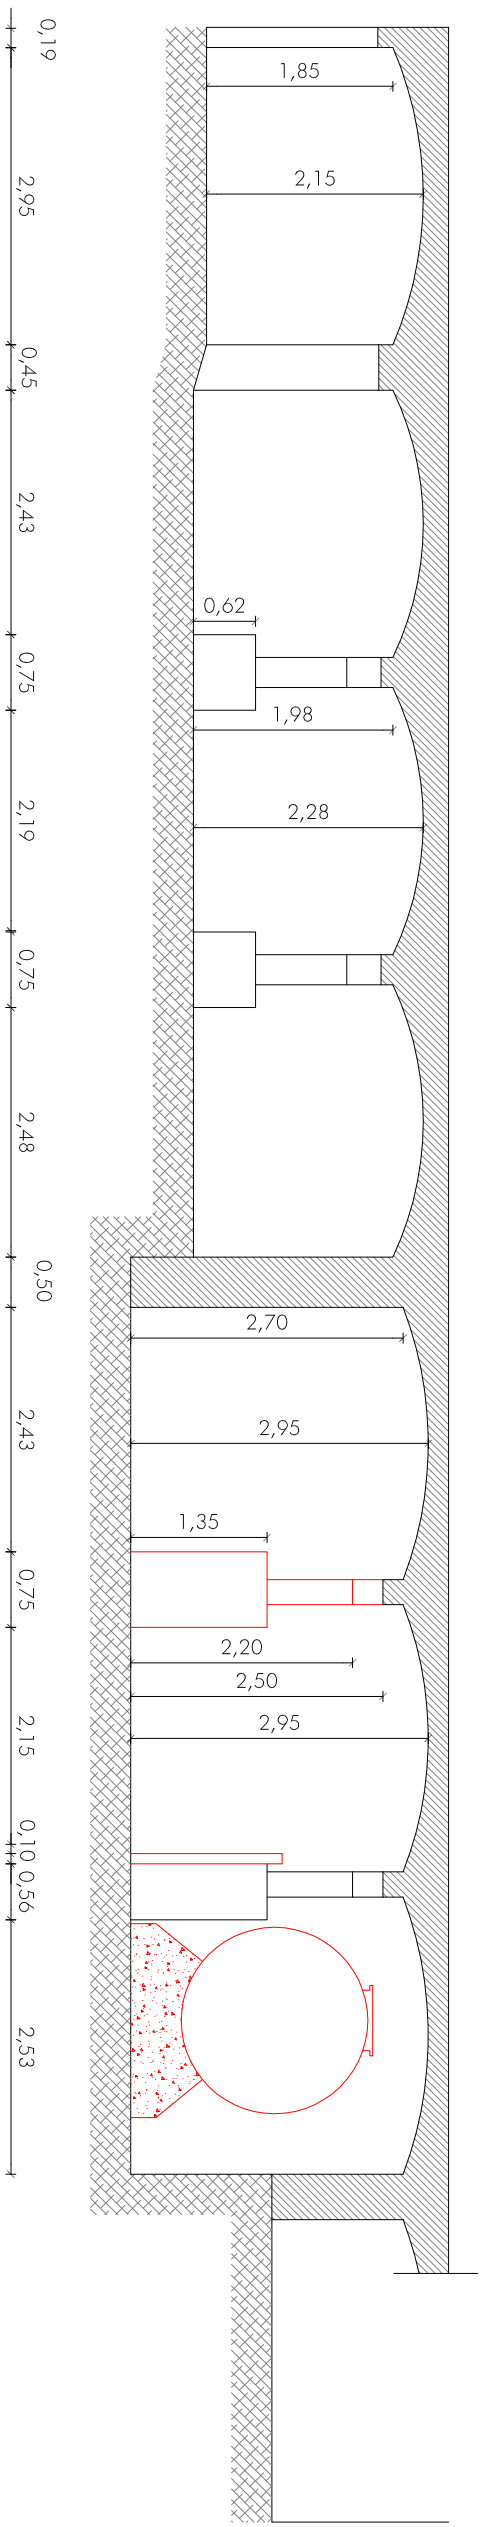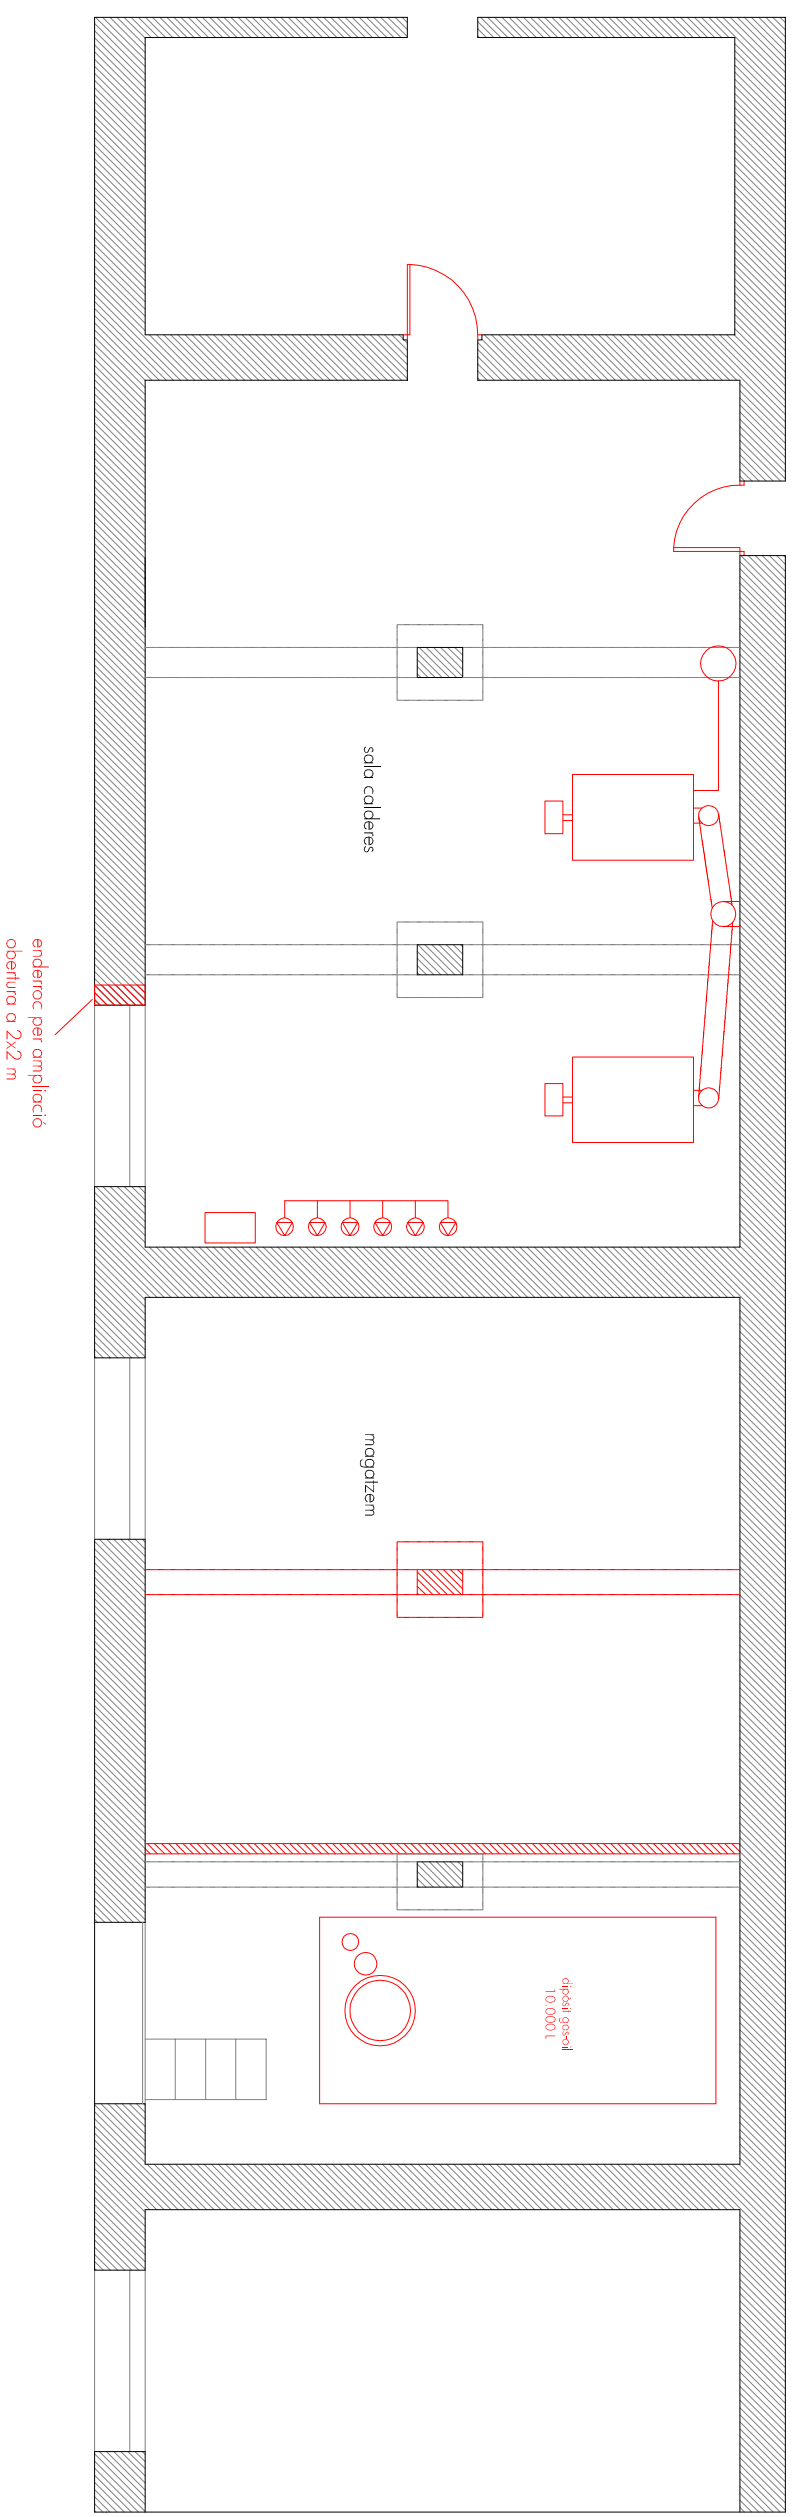

 enderroc / fossat maquinària




 **Ajuntament de Banyoles**

**AVANTPROJECTE PER OBTENIR LA SUBVENCIÓ DE LA INSTAL·LACIÓ
D'UNA CALDERA DE BIOMASSA A L'ESCOLA BALDIRI REIXAC
"ESCOLA DE LA VILA" PROPRIAT DE L'AJUNTAMENT DE BANYOLES**

JOAN OLIVERAS I JULIA
enginyer municipal

3 PLANTA SEMISOTERRANI
ESTAT ACTUAL I ENDERROCS

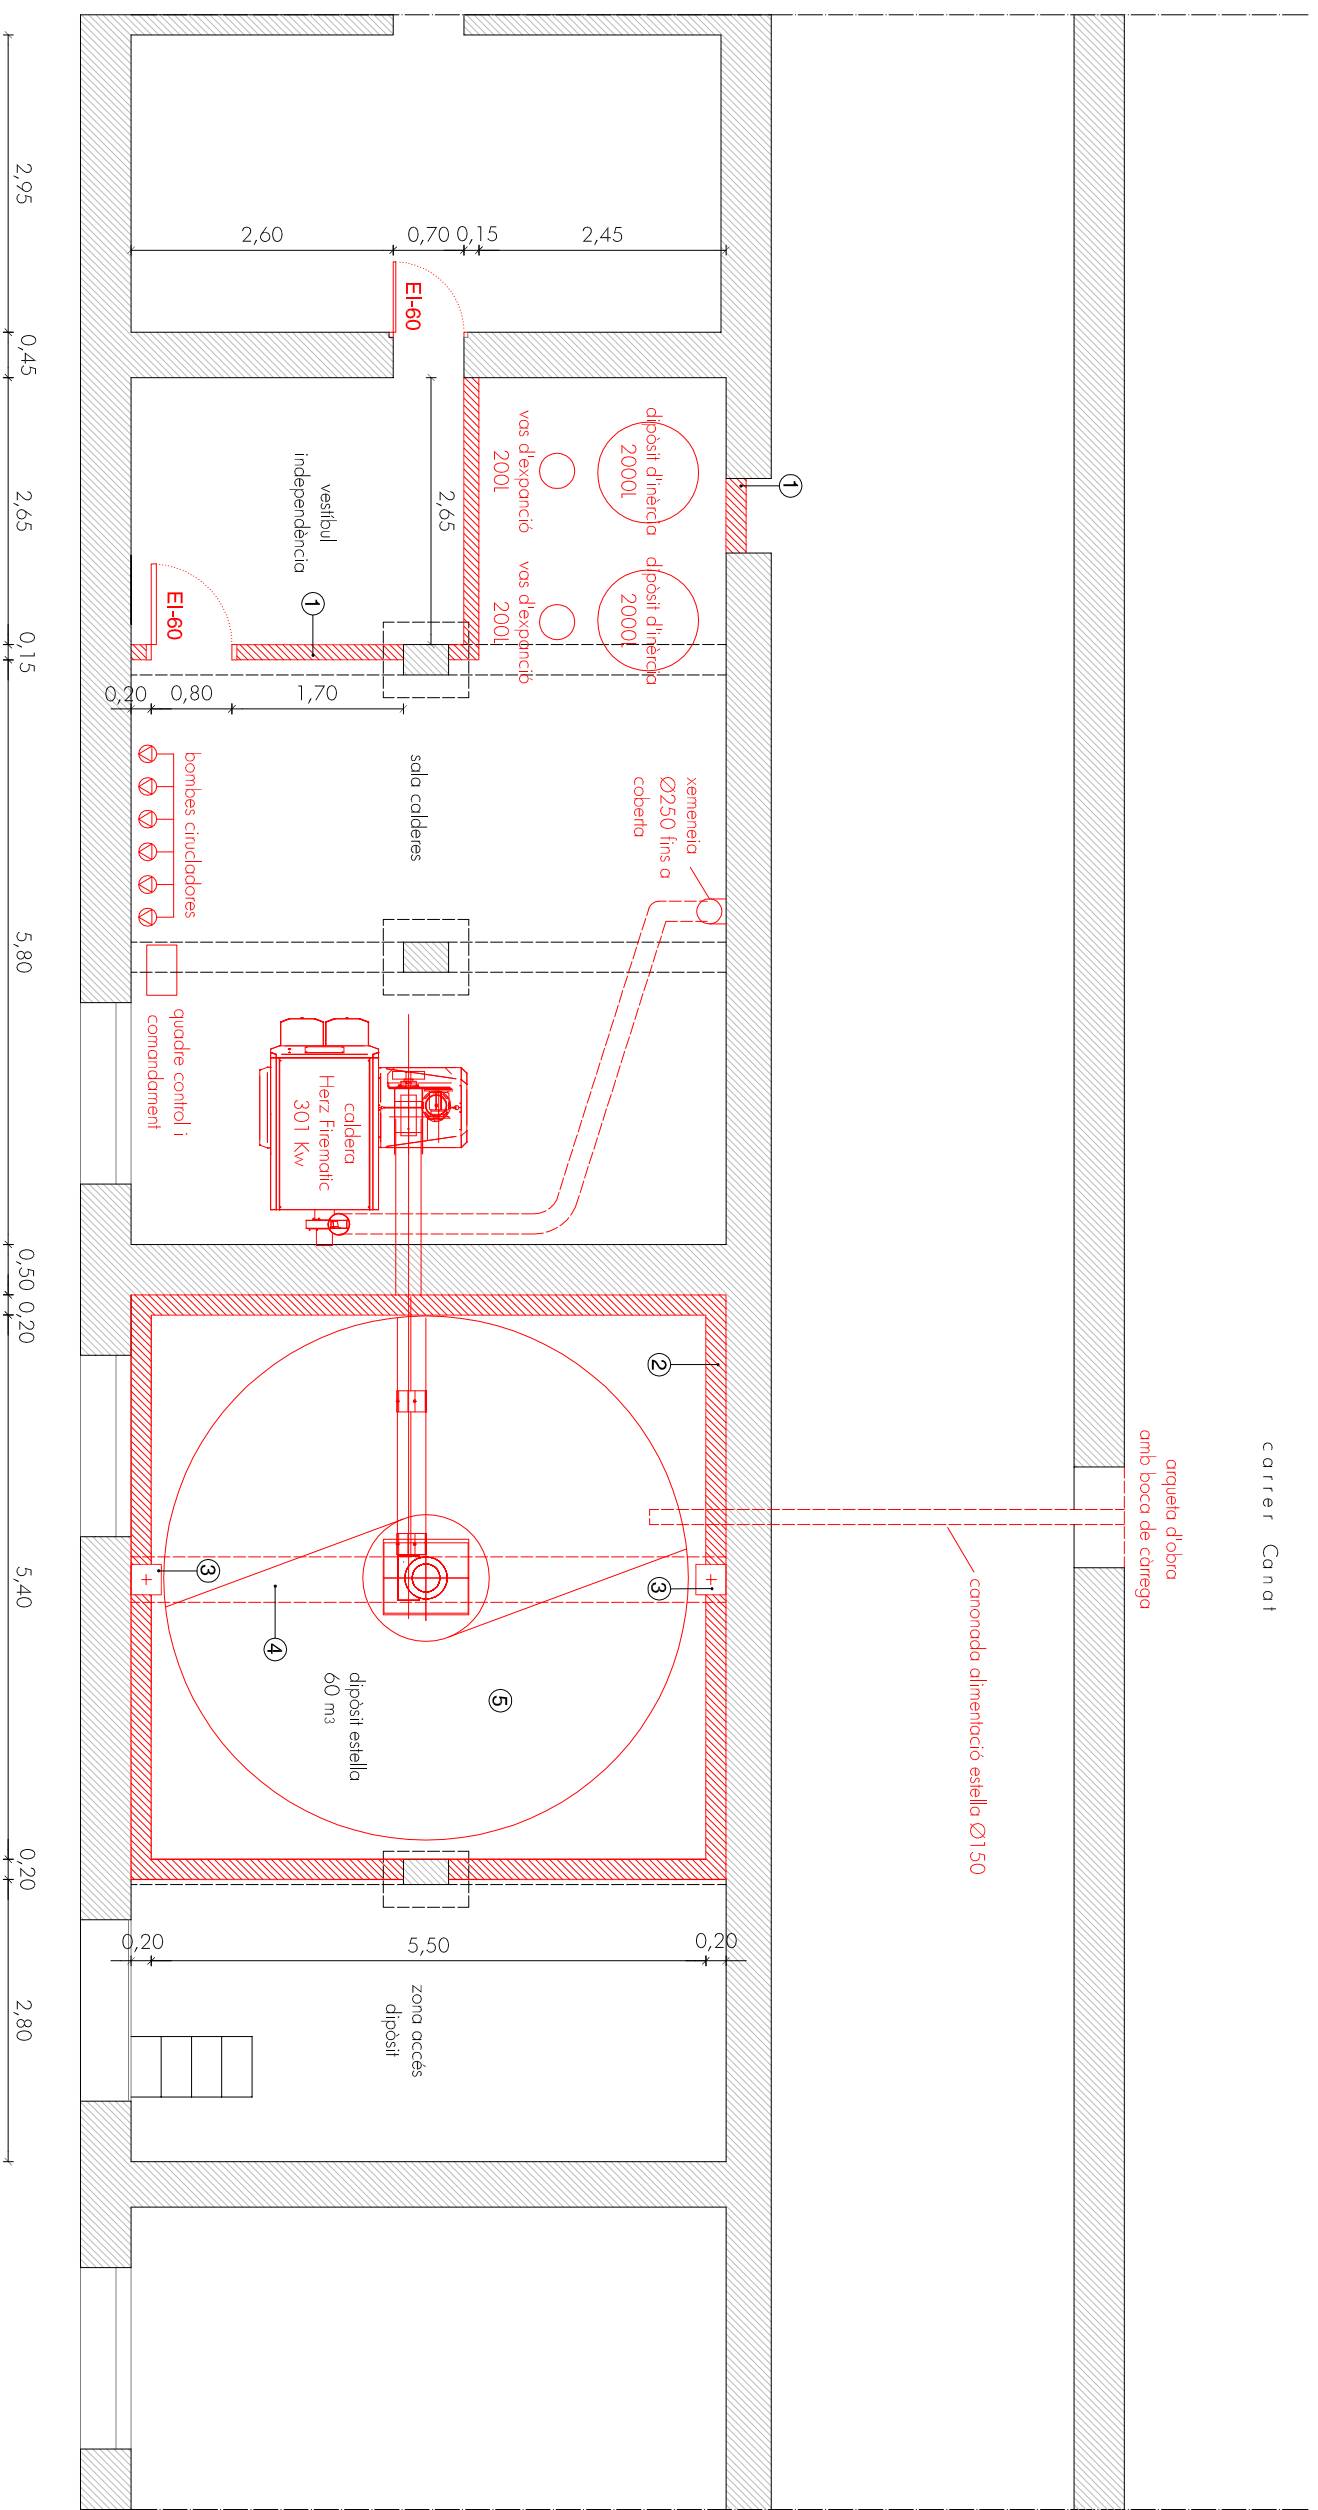


1. Paret totxana 15 cm acabat remolinat pels 2 costats R-120
2. Paret bloc de formigó 20 cm
3. Pilar formigó armat 30x30 cm + fonamentació
4. Biga formigó armat 145 cm
5. Paviment formigó 10 cm

 **Ajuntament de Banyoles**


**AVANTPROJECTE PER OBTENIR LA SUBVENCIÓ DE LA INSTAL·LACIÓ
D'UNA CALDERA DE BIOMASSA A L'ESCOLA BALDIRI REIXAC
"ESCOLA DE LA VILA" PROPRIAT DE L'AJUNTAMENT DE BANYOLES**

**PLANTA SEMISOTERRANI
NOVA DISTRIBUCIÓ I ACTUACIONS**


JOAN OLIVERAS I JULIA
enginyer municipal
Àrea d'Urbanisme/Serveis Tècnics
Banyoles, maig de 2014

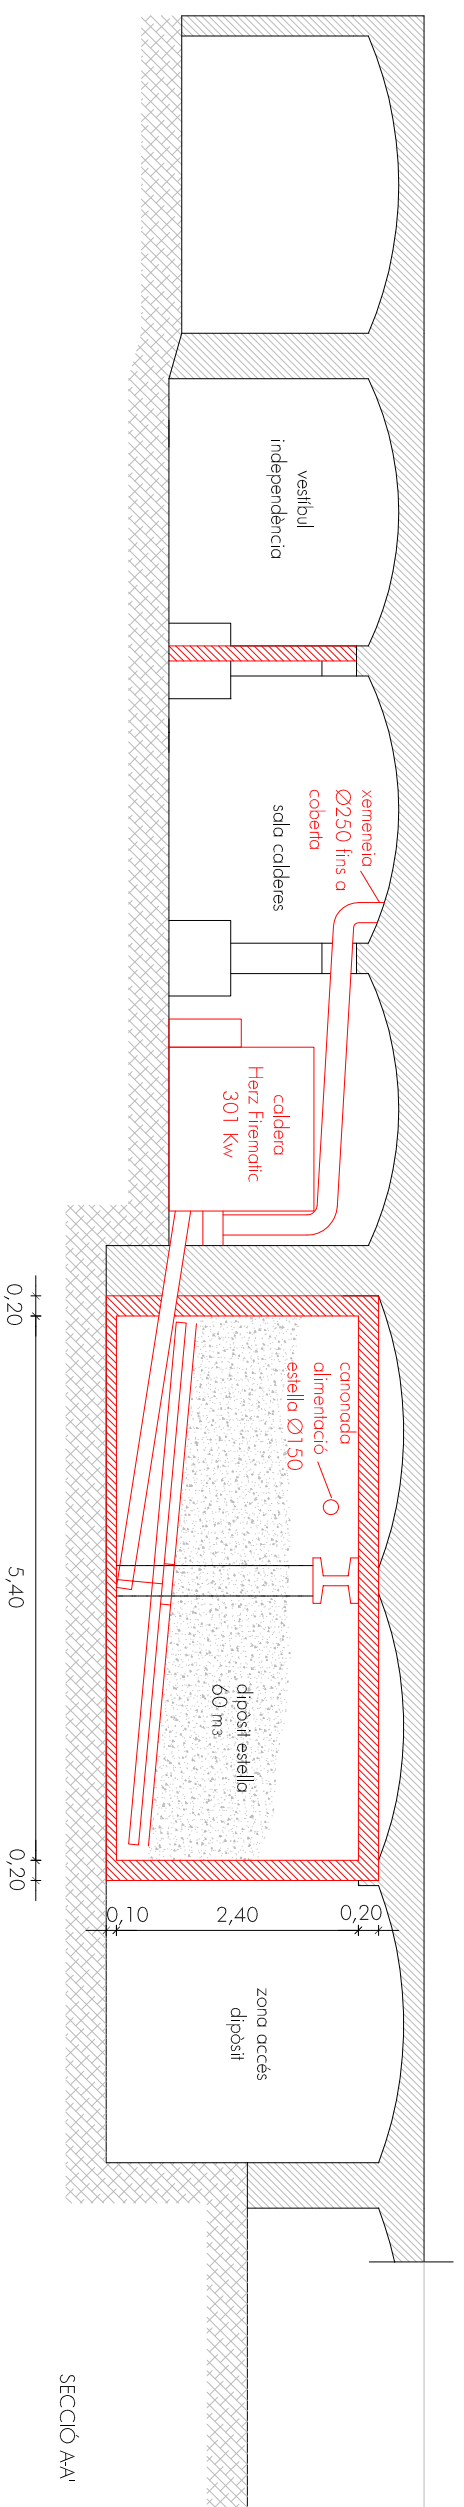

SECCIÓ AA'

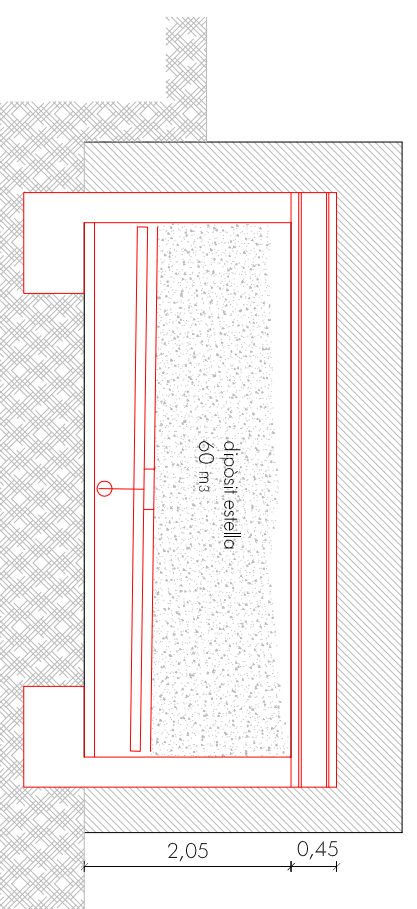

SECCIÓ BB'

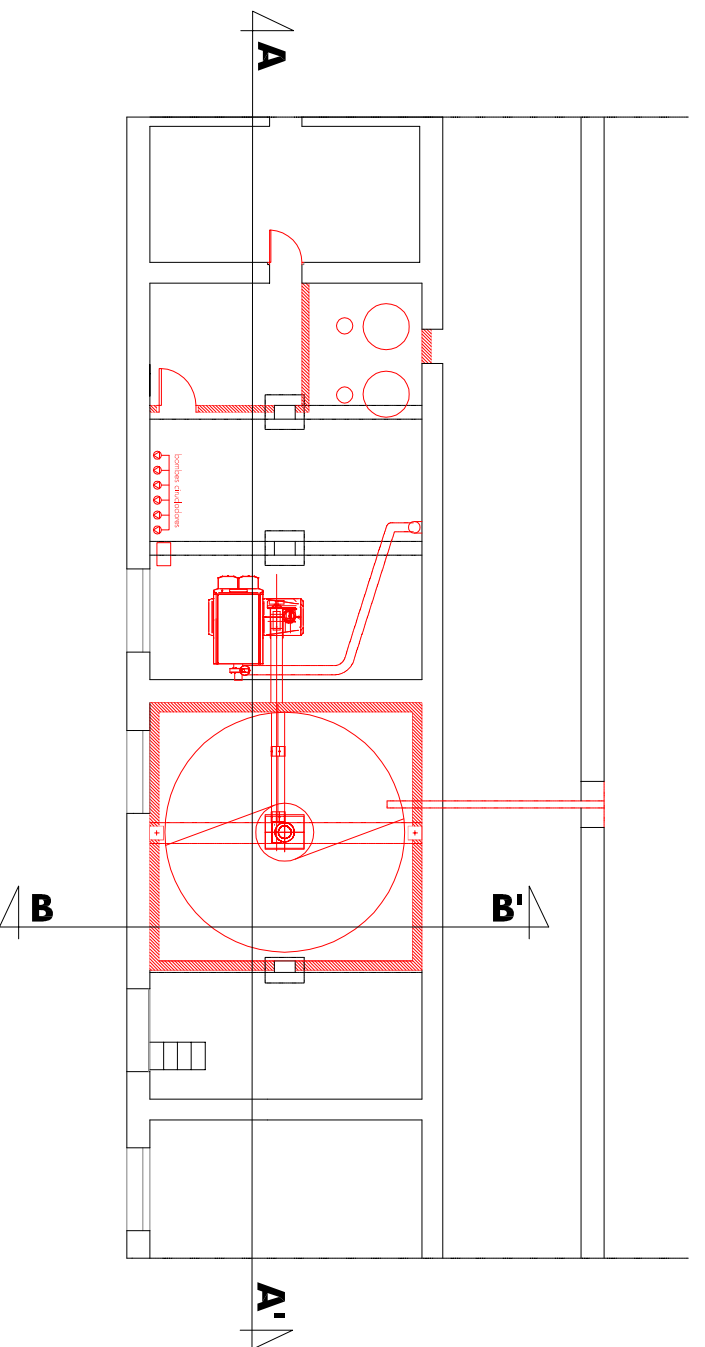

 Ajuntament de Banyoles

AVANTPROJECTE PER OBTENIR LA SUBVENCIÓ DE LA INSTAL·LACIÓ
D'UNA CALDERA DE BIOMASSA A L'ESCOLA BALDIRI REIXAC
"ESCOLA DE LA VILA" PROPIETAT DE L'AJUNTAMENT DE BANYOLES

JOAN OLIVERAS I JULIA
enginyer municipal

Àrea d'Urbanisme/Serveis Tècnics

PLANTA SEMISOTERRANI


SECCIONS

5

e:1/75

Banyoles, maig de 2014

J183.02.2014.1170

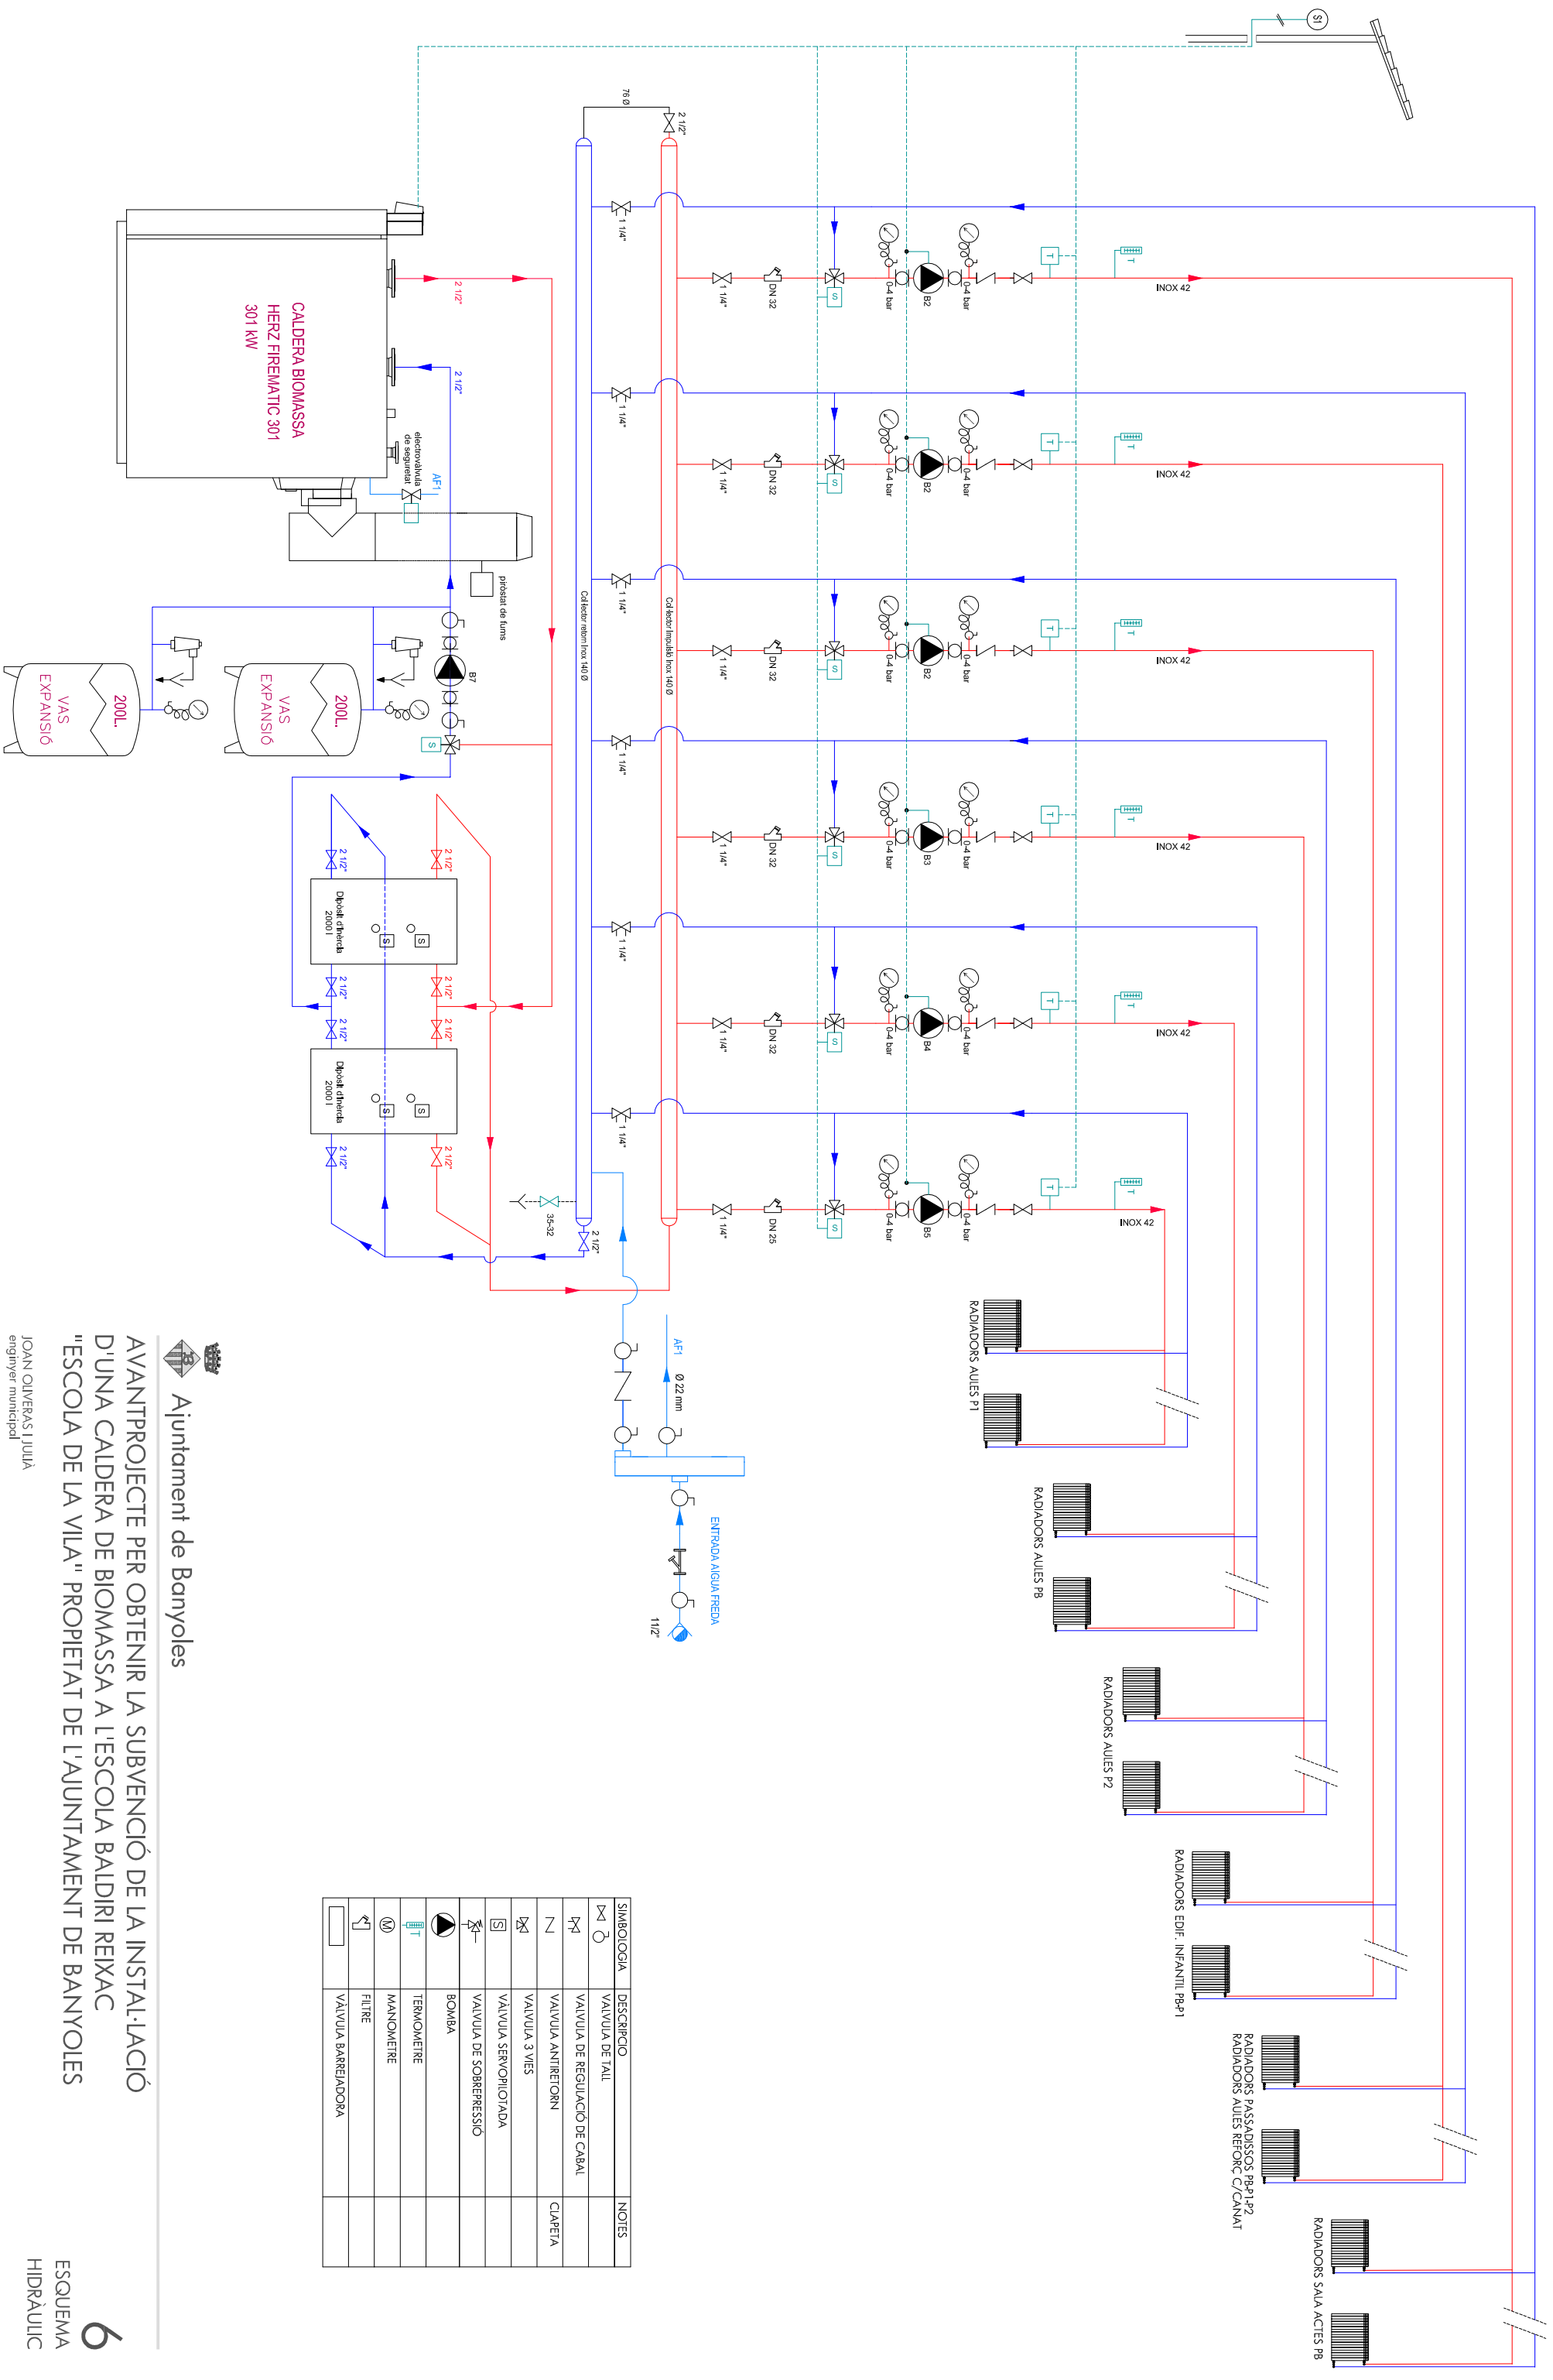

SIMBOLÒGIA	DESCRIPCIÓ	NOTES
	VALVULA DE TALL	
	VALVULA DE REGULACIÓ DE CABAL	
	VALVULA ANTIRETORN	CLAPETA
	VALVULA 3 VIES	
	VALVULA SERVOPILOTADA	
	VALVULA DE SOBREPRESSIÓ	
	BOMBA	
	TERMOMETRE	
	MANOMETRE	
	FILTRE	
	VALVULA BARREJADORA	