


**PROJECTE D'URBANITZACIÓ DEL
SMU 03 – LA PROVIDÈNCIA. BANYOLES**

PLÀNOLS



M DOLORS CASANOVAS
arquitecte

MEIGMA, SL
promotor

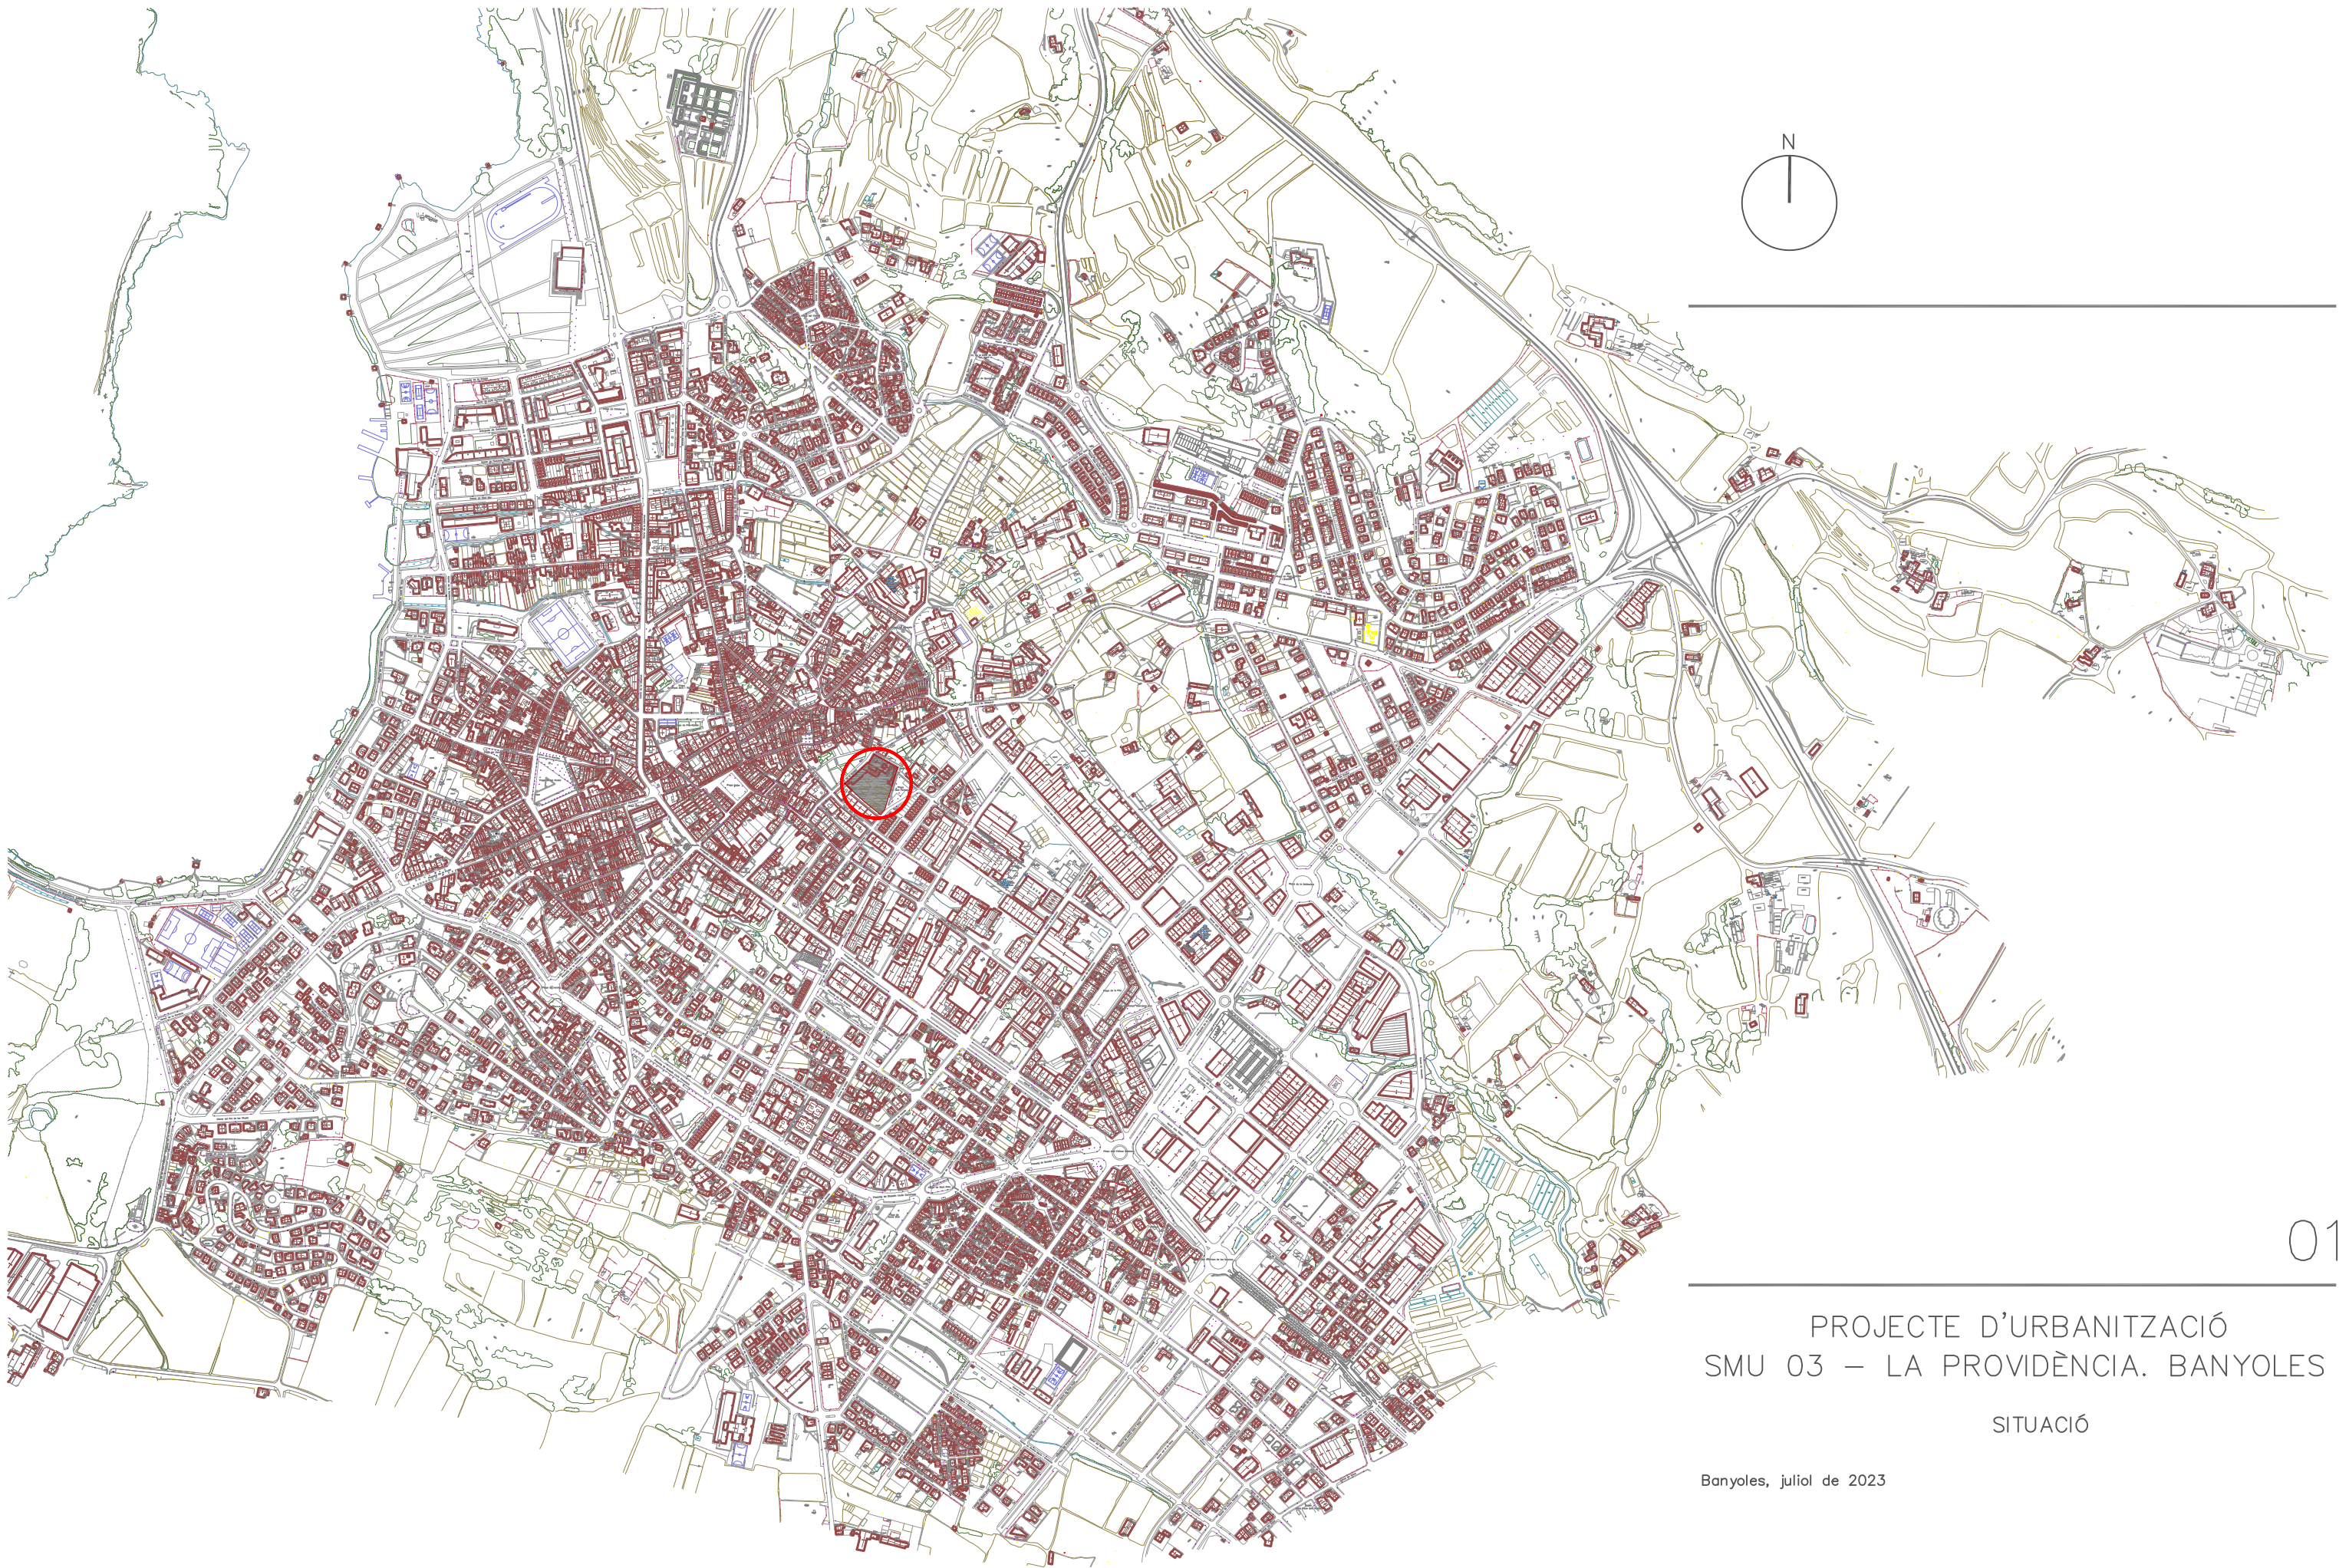

01



PROJECTE D'URBANITZACIÓ
SMU 03 – LA PROVIDÈNCIA. BANYOLES

SITUACIÓ

Banyoles, juliol de 2023

Arquitecte: Dolors Casanovas

Promotor: MEIGMA SL

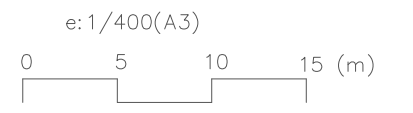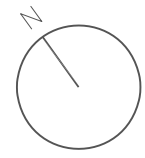


- ÀMBIT SMU 03
- ÀMBITS DE L'ACTUACIÓ
- Ⓐ URBANITZACIÓ DE LA PLAÇA
- Ⓑ PAVIMENTACIÓ PAS COBERT
- Ⓒ AMPLIACIÓ VORERA


03

PROJECTE D'URBANITZACIÓ
SMU 03 – LA PROVIDÈNCIA. BANYOLES


ÀMBITS ACTUACIÓ

Banyoles, juliol de 2023

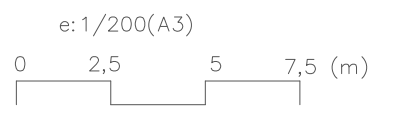


 AMBIT DE L'ACTUACIÓ

PLANTA

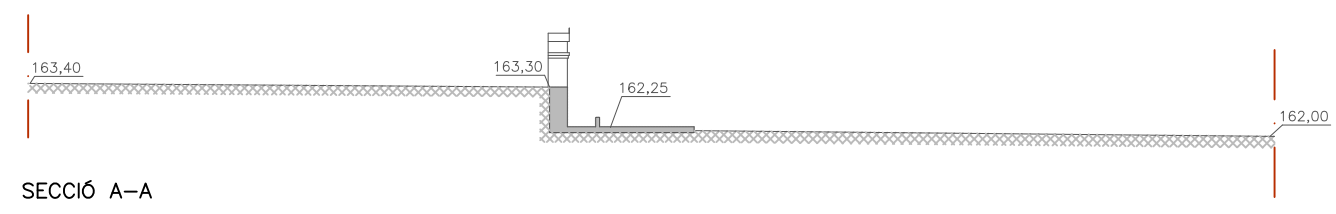



SECCIÓ A-A

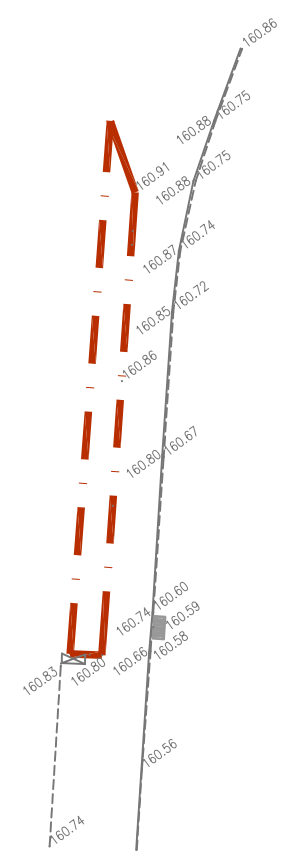

PROJECTE D'URBANITZACIÓ
SMU 03 – LA PROVIDÈNCIA. BANYOLES

TOPOGRÀFIC – ESTAT ACTUAL

Banyoles, juliol de 2023

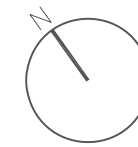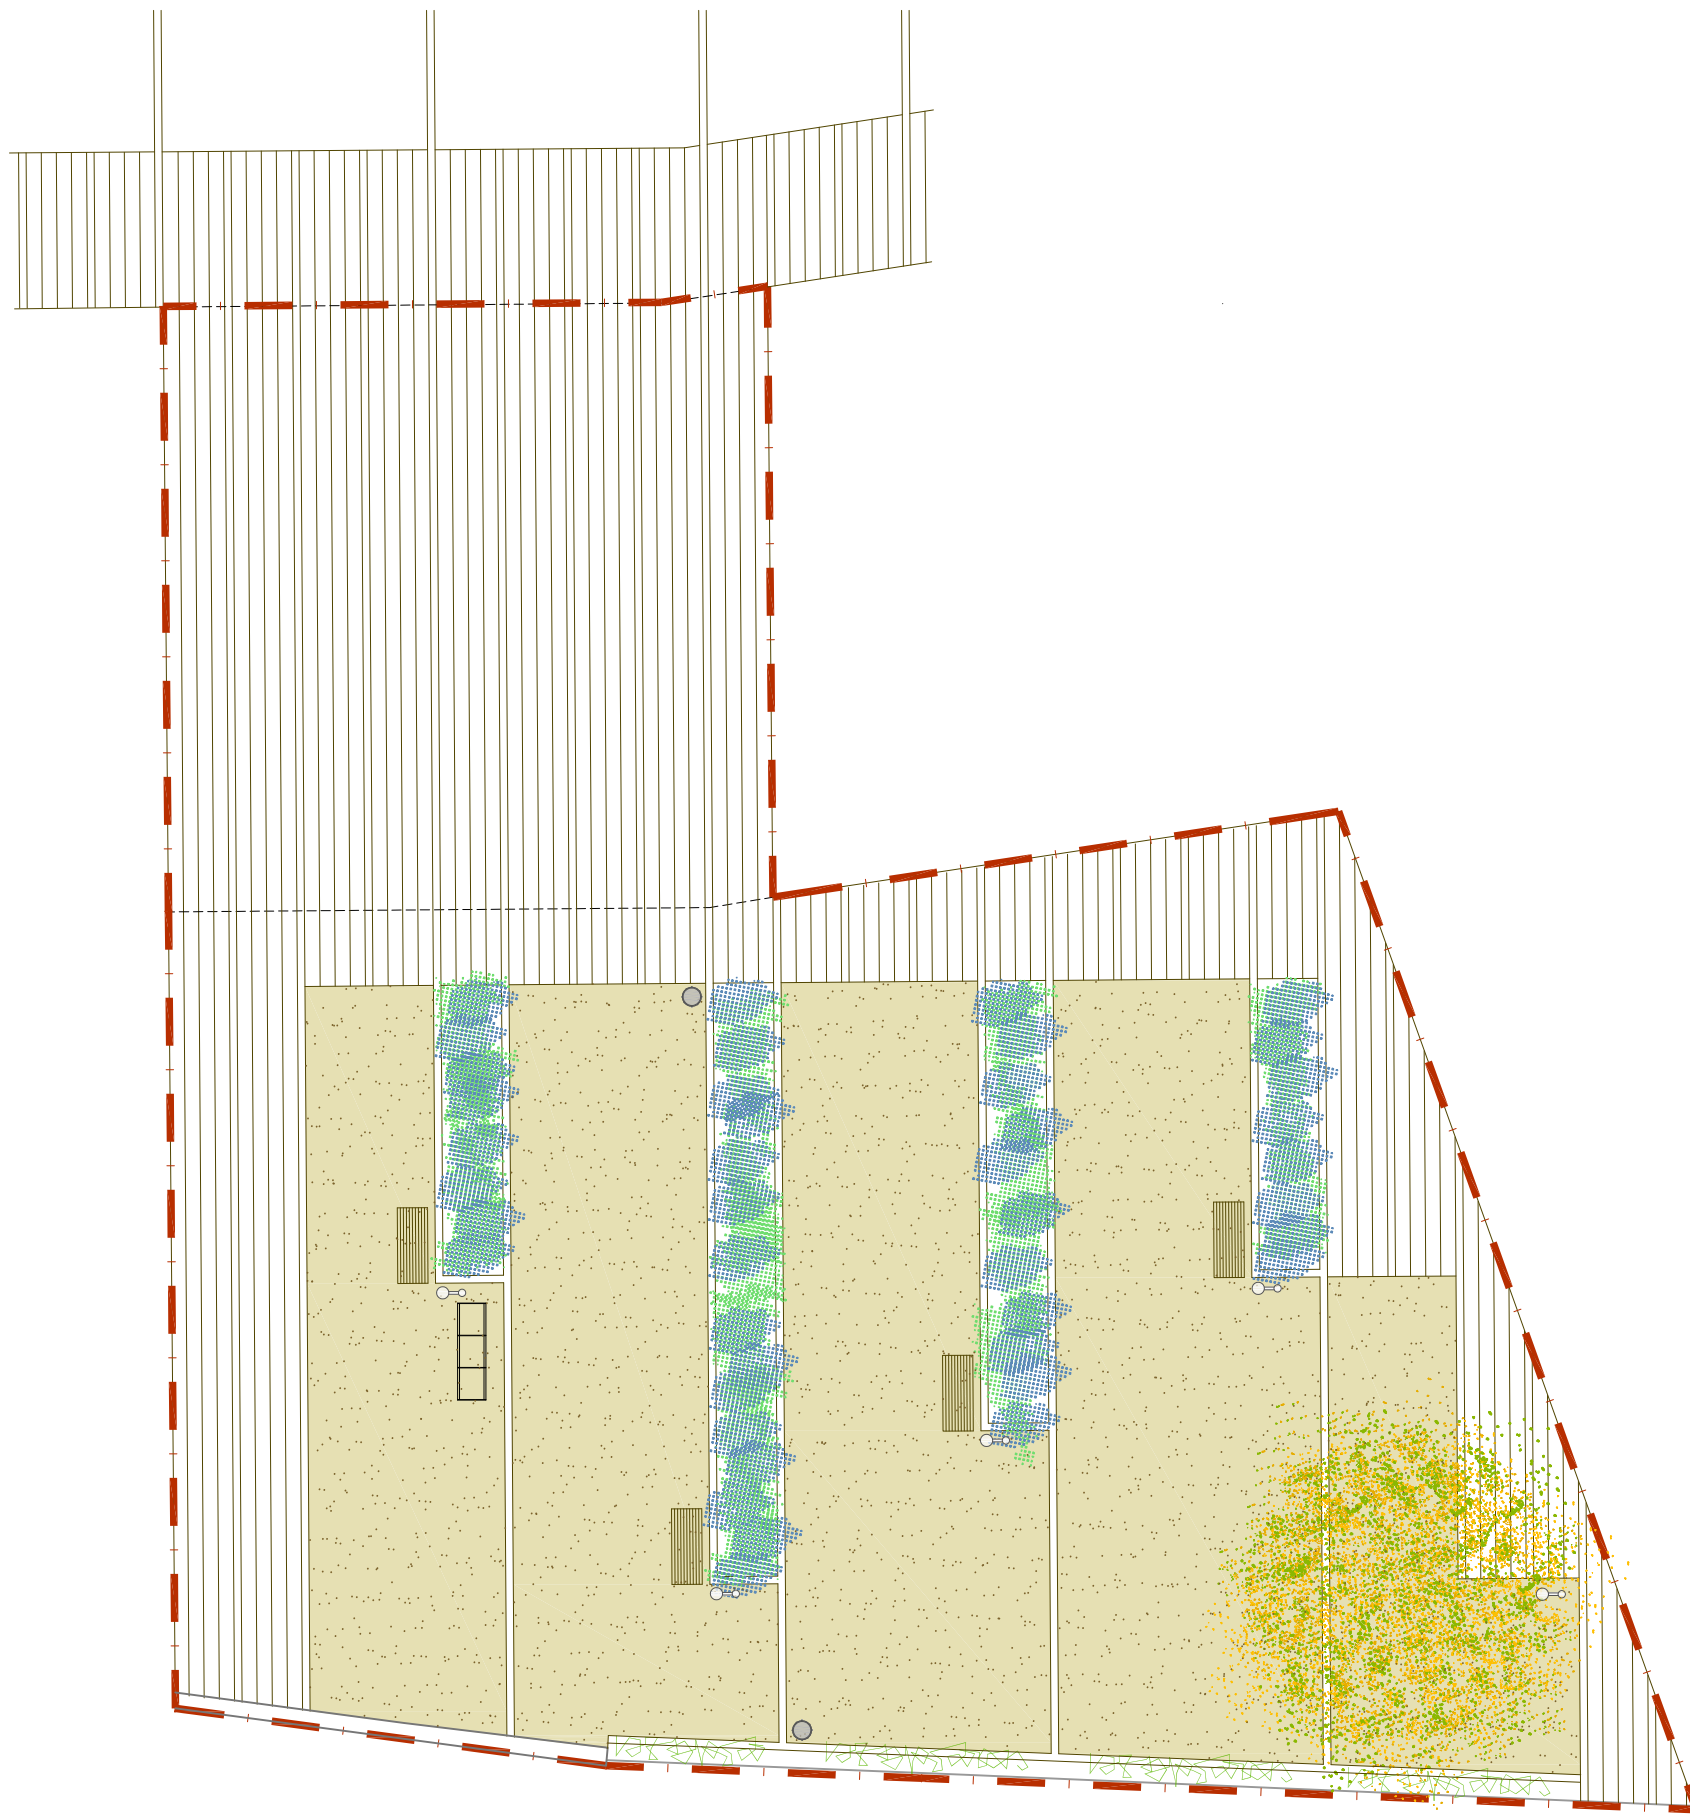


e: 1/200(A3)
0 2,5 5 7,5 (m)

-  ÀMBITS DE L'ACTUACIÓ
-  PEÇA PREFABRICADA DE FORMIGÓ, DE 40x60 cm ALTERNANT AMB TIRES DE 20x60 cm.
-  PAVIMENT DE PANOT
-  PAVIMENT DE SAULÓ
-  BANC AMB LLISTONS DE FUSTA TRACTADA
-  APARCA BICICLETES
-  PAPERERA TRABUCABLE
-  LLUMINARIA SOBRE COLUMNA
-  ARBRE: MIMOSA
-  ARBUST: ROMANÍ (ROSMARINUS) O SIMILAR
-  ENFILADISSA: JASMINUM

05

PROJECTE D'URBANITZACIÓ
SMU 03 – LA PROVIDÈNCIA. BANYOLES
PLANTA GENERAL

Banyoles, juliol de 2023

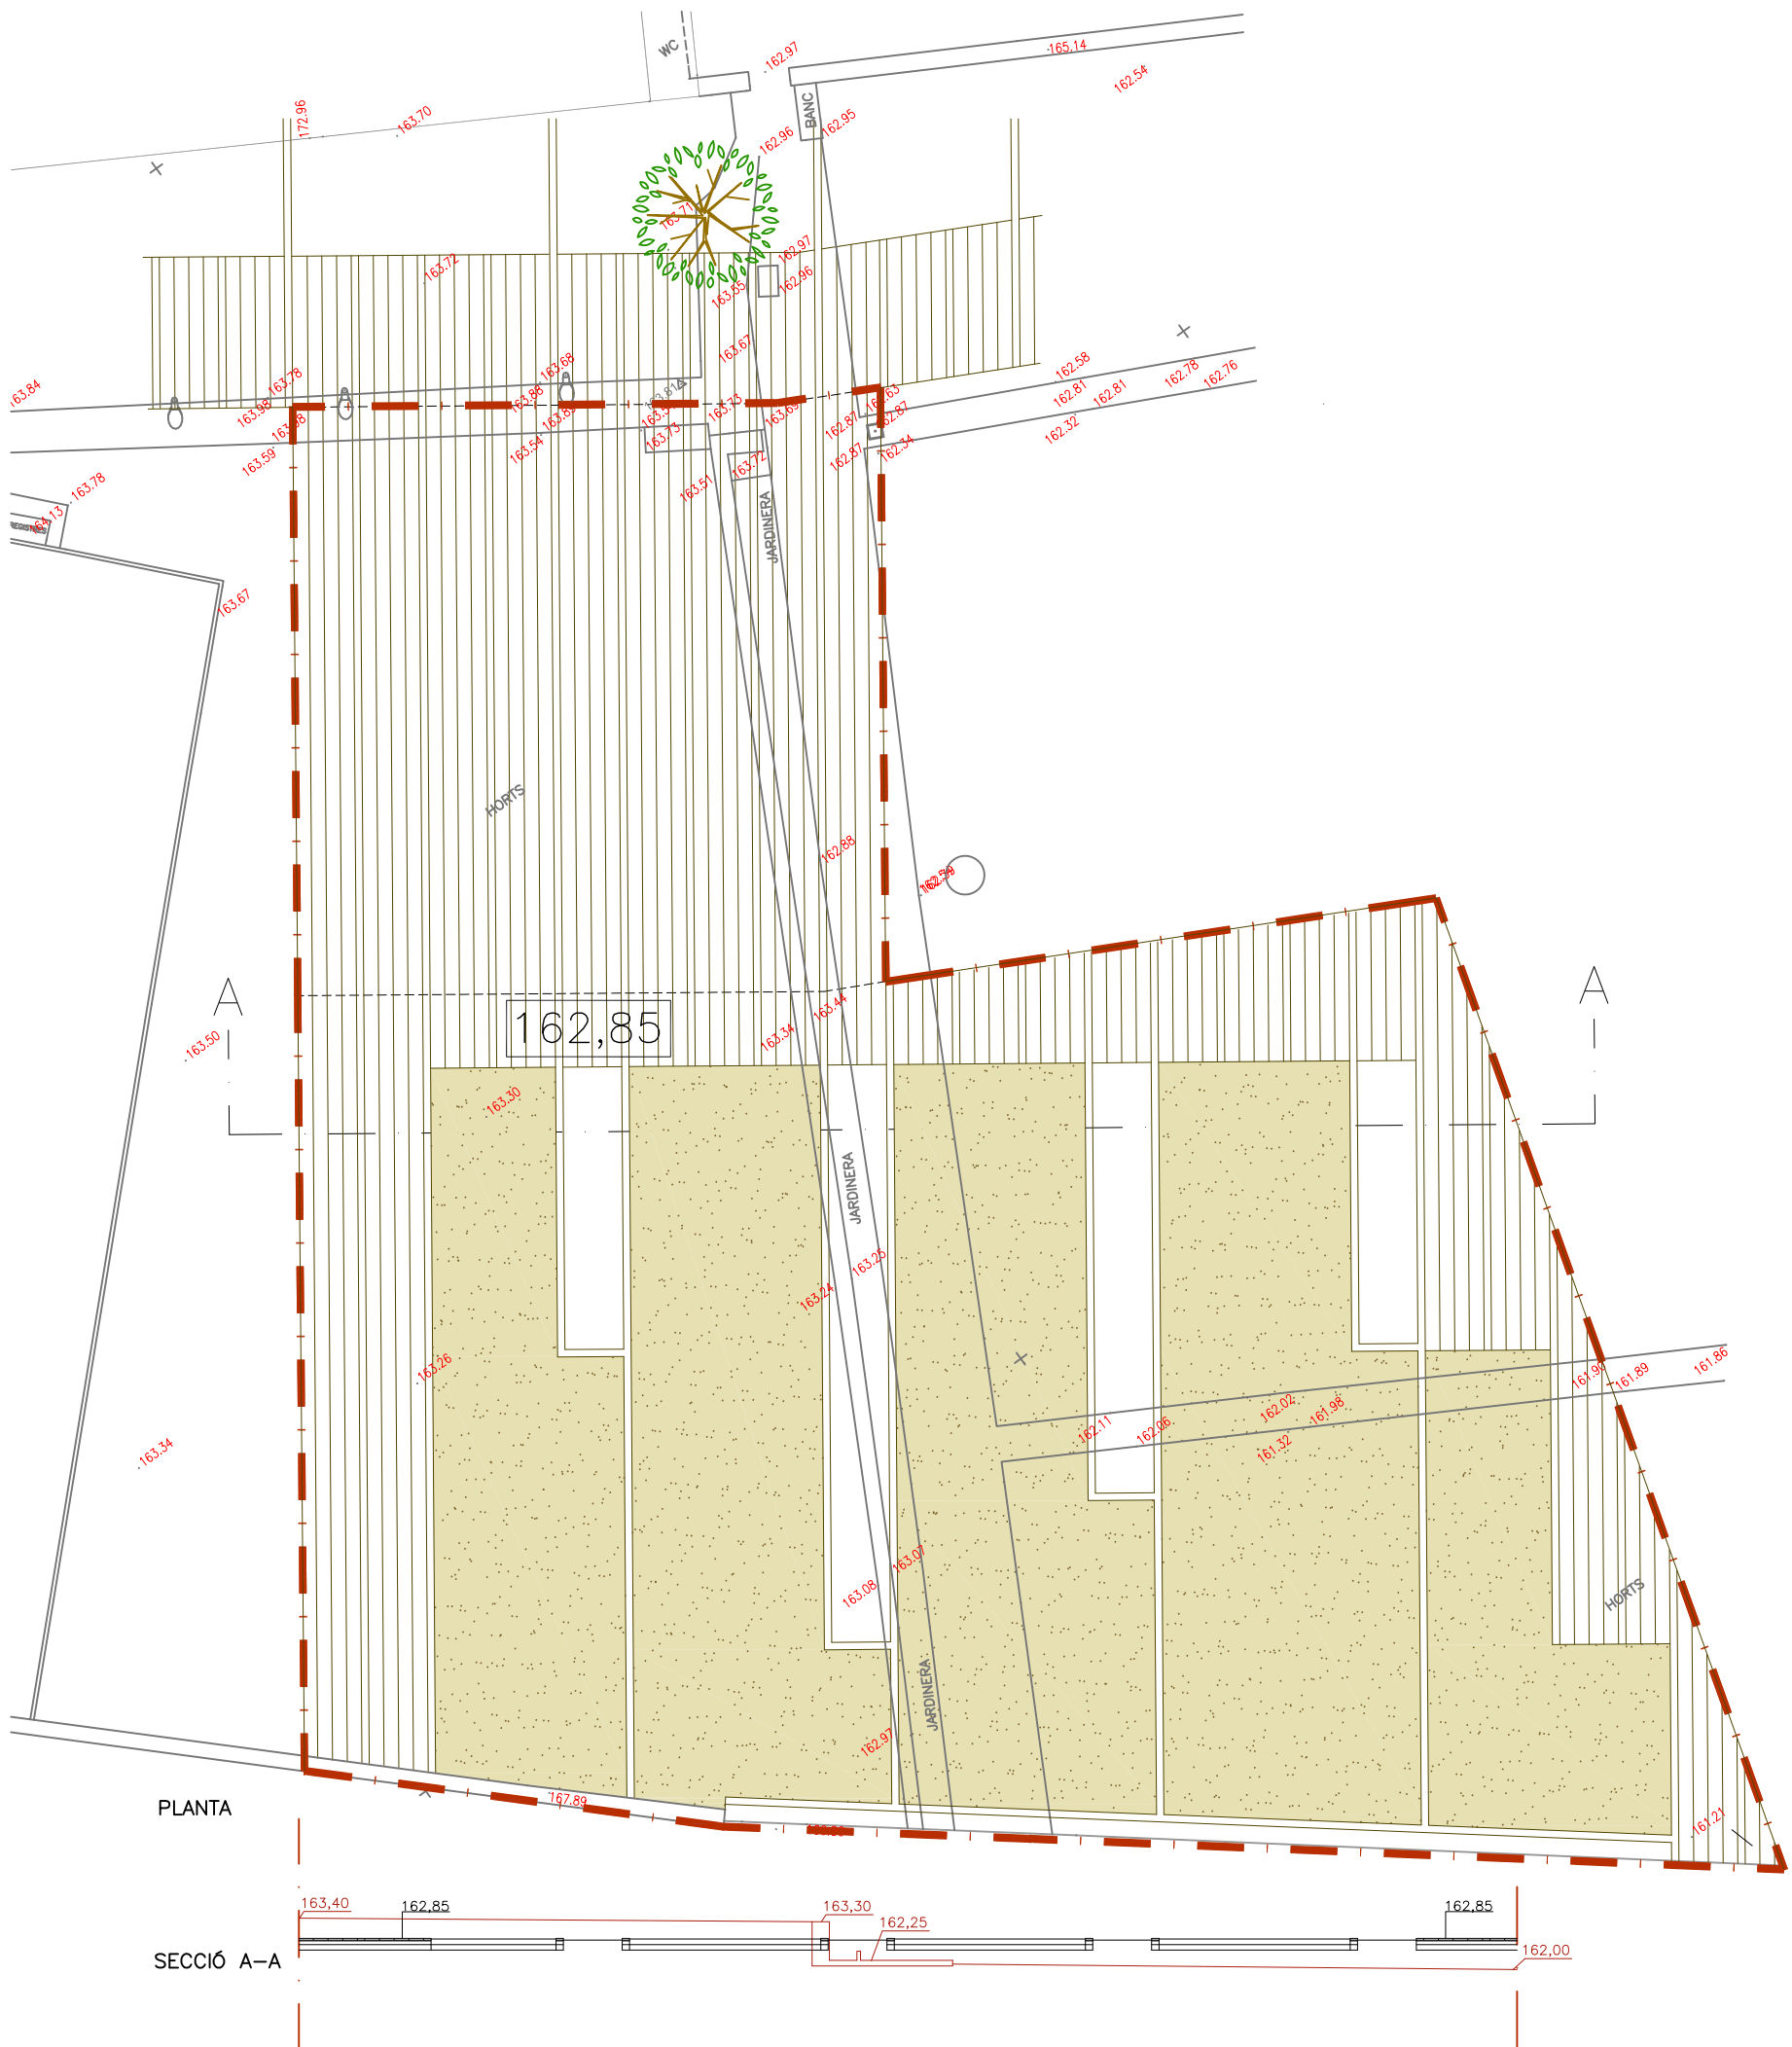

e: 1/200(A3)
0 2,5 5 7,5 (m)


- ÀMBITS DE L'ACTUACIÓ
- PEÇA PREFABRICADA DE FORMIGÓ, DE 40x60 cm ALTERNANT AMB TIRES DE 20x60 cm.
- PAVIMENT DE PANOT
- PAVIMENT DE SAULÓ
- 162,25 COTES ACTUALS
- 162,85 COTES PROPOSTA




PROJECTE D'URBANITZACIÓ
SMU 03 – LA PROVIDÈNCIA. BANYOLES
PLANTA GENERAL SOBRE TOPOGRÀFIC






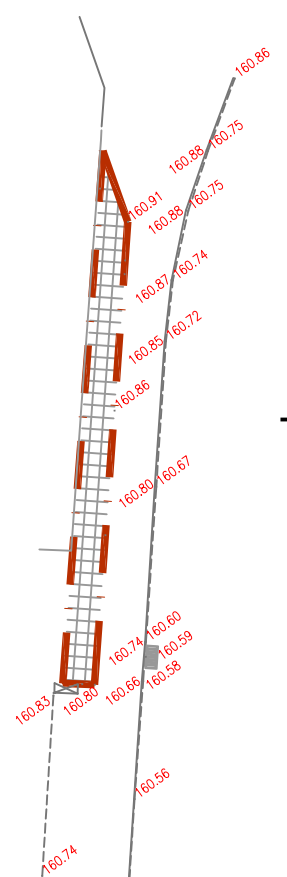

Banyoles, juliol de 2023

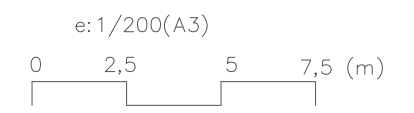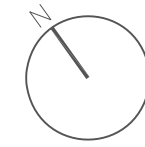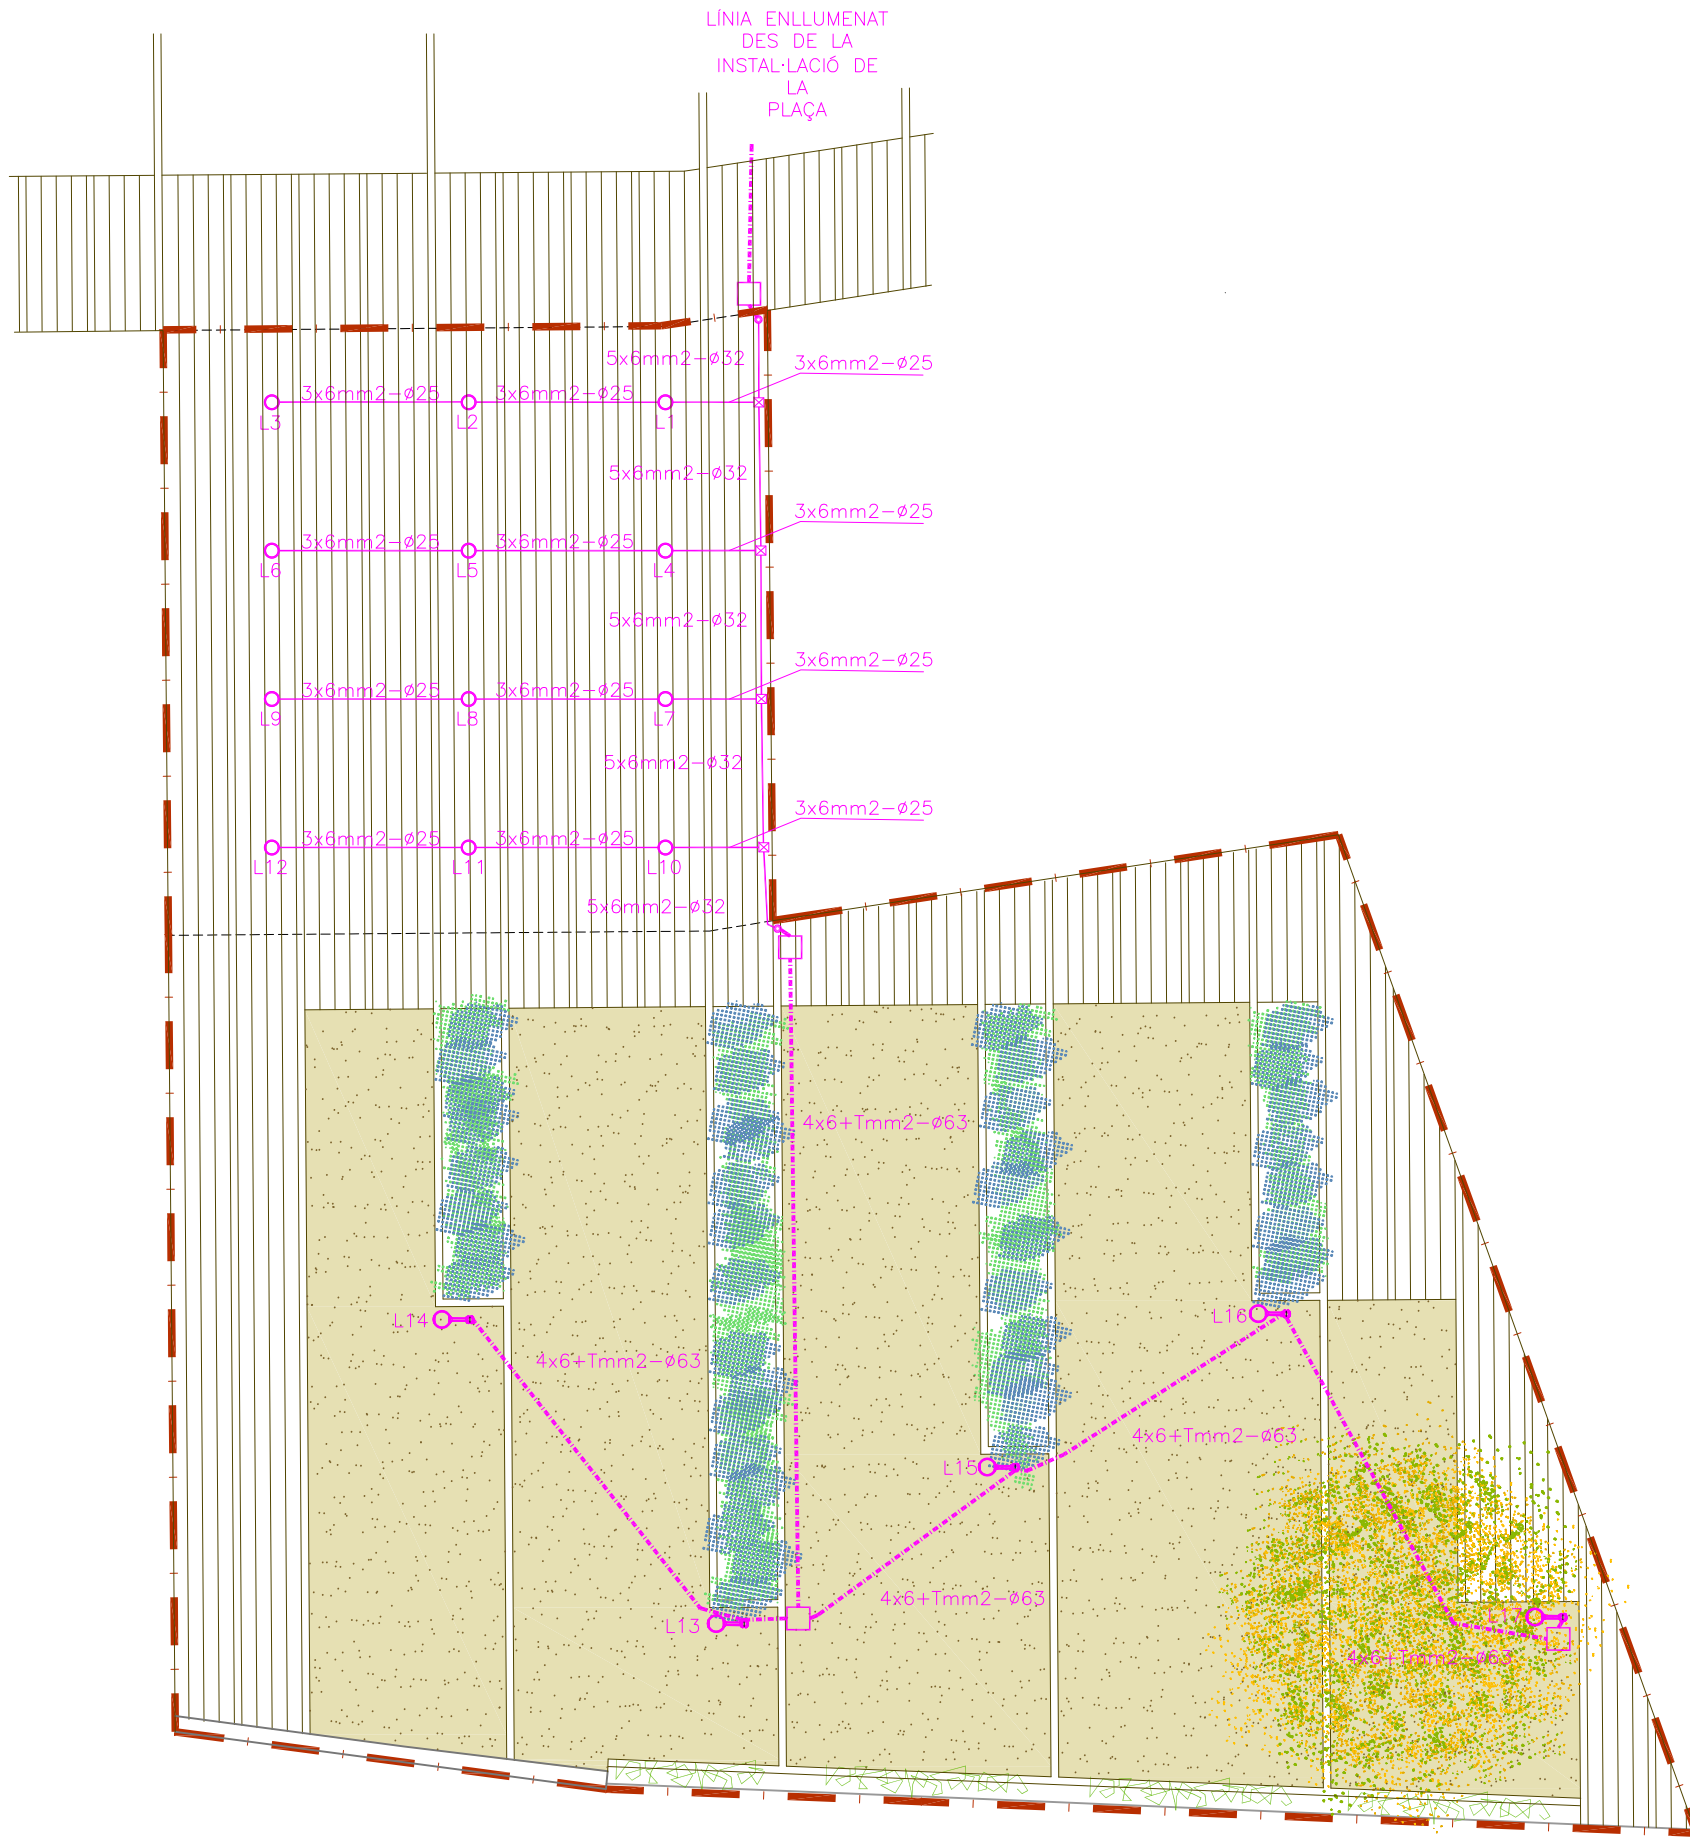Arquitecte: Dolors Casanovas

Promotor: MEIGMA SL

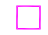





-  COLUMNA DE 4,5m AMB LLUMINARIA CIRCUS LAT A 4m
-  LLUMINARIA MODEL FRAME MAXI ROUND
-  ARQUETA DE PAS PER ENLLUMENAT
-  LÍNIA ALIMENTACIÓ ENLLUMENAT SOTERRADA
-  LÍNIA ALIMENTACIÓ ENLLUMENAT SUPERFÍCIE
-  CAIXA DE FUSIBLES PER ENLLUMENAT
-  CONVERSIÓ AEREO-SOTERRADA LÍNIA ENLLUMENAT

PROJECTE D'URBANITZACIÓ
 SMU 03 – LA PROVIDÈNCIA. BANYOLES
 PLANTA ENLLUMENAT

Banyoles, juliol de 2023


Arquitecte: Dolors Casanovas

Promotor: MEIGMA SL

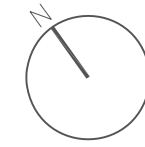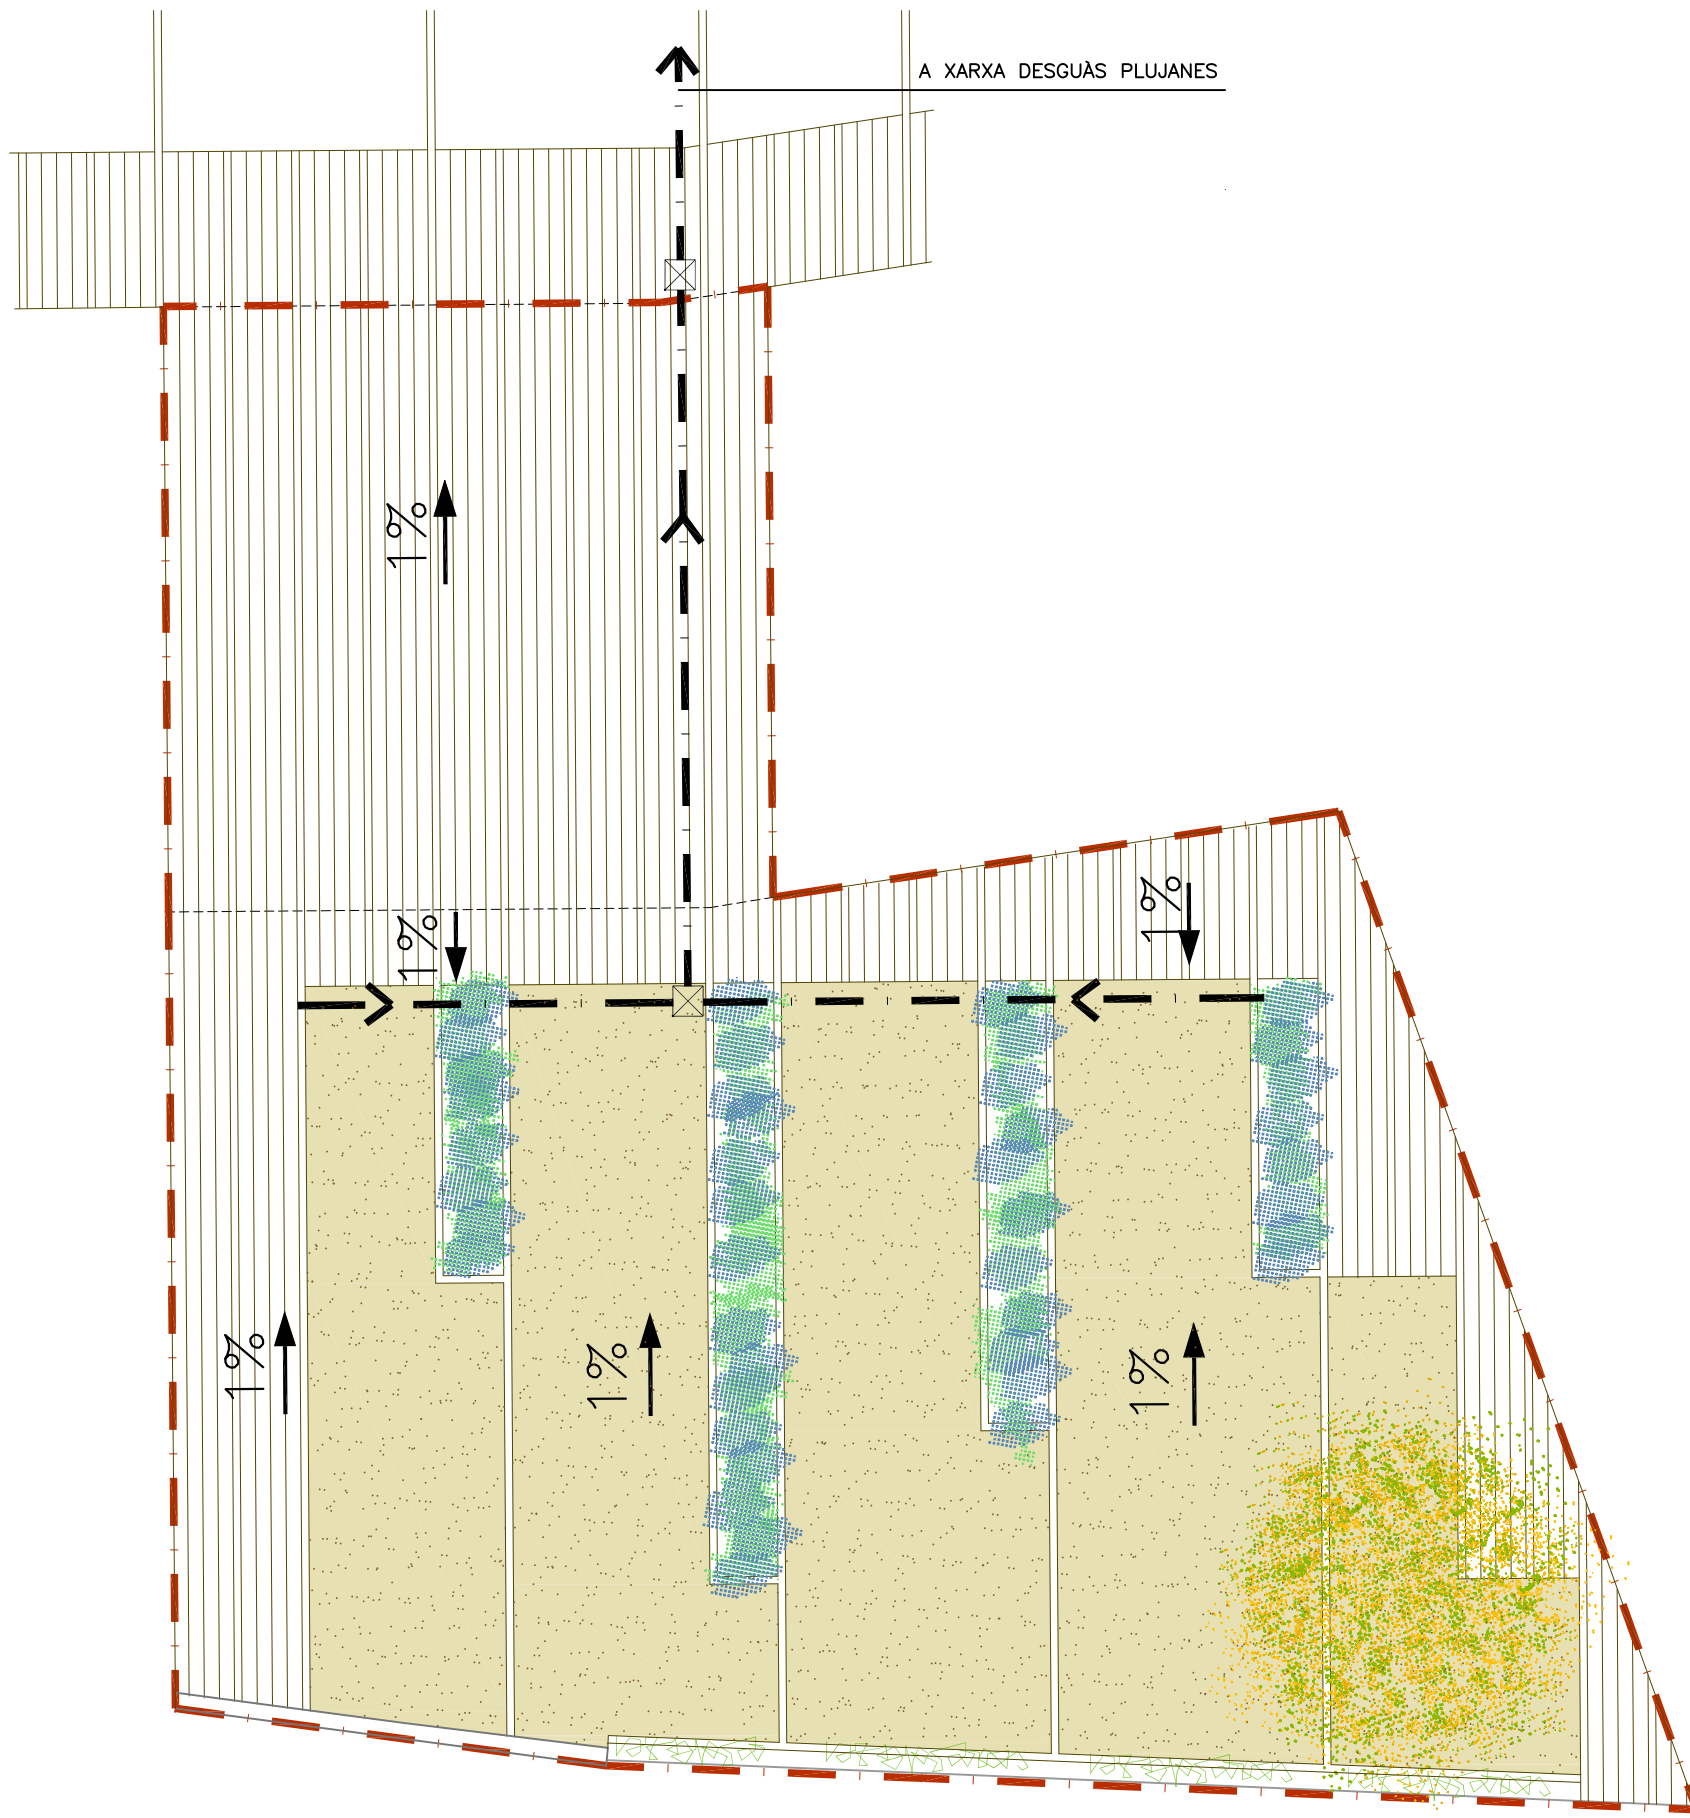

e: 1/200(A3)
 0 2,5 5 7,5 (m)

☒ ARQUETA DE REGISTRE
 — TUB PVC

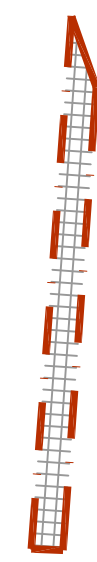


PROJECTE D'URBANITZACIÓ
 SMU 03 – LA PROVIDÈNCIA. BANYOLES
 SANEJAMENT – PLUJANES


Banyoles, juliol de 2023

Arquitecte: Dolors Casanovas

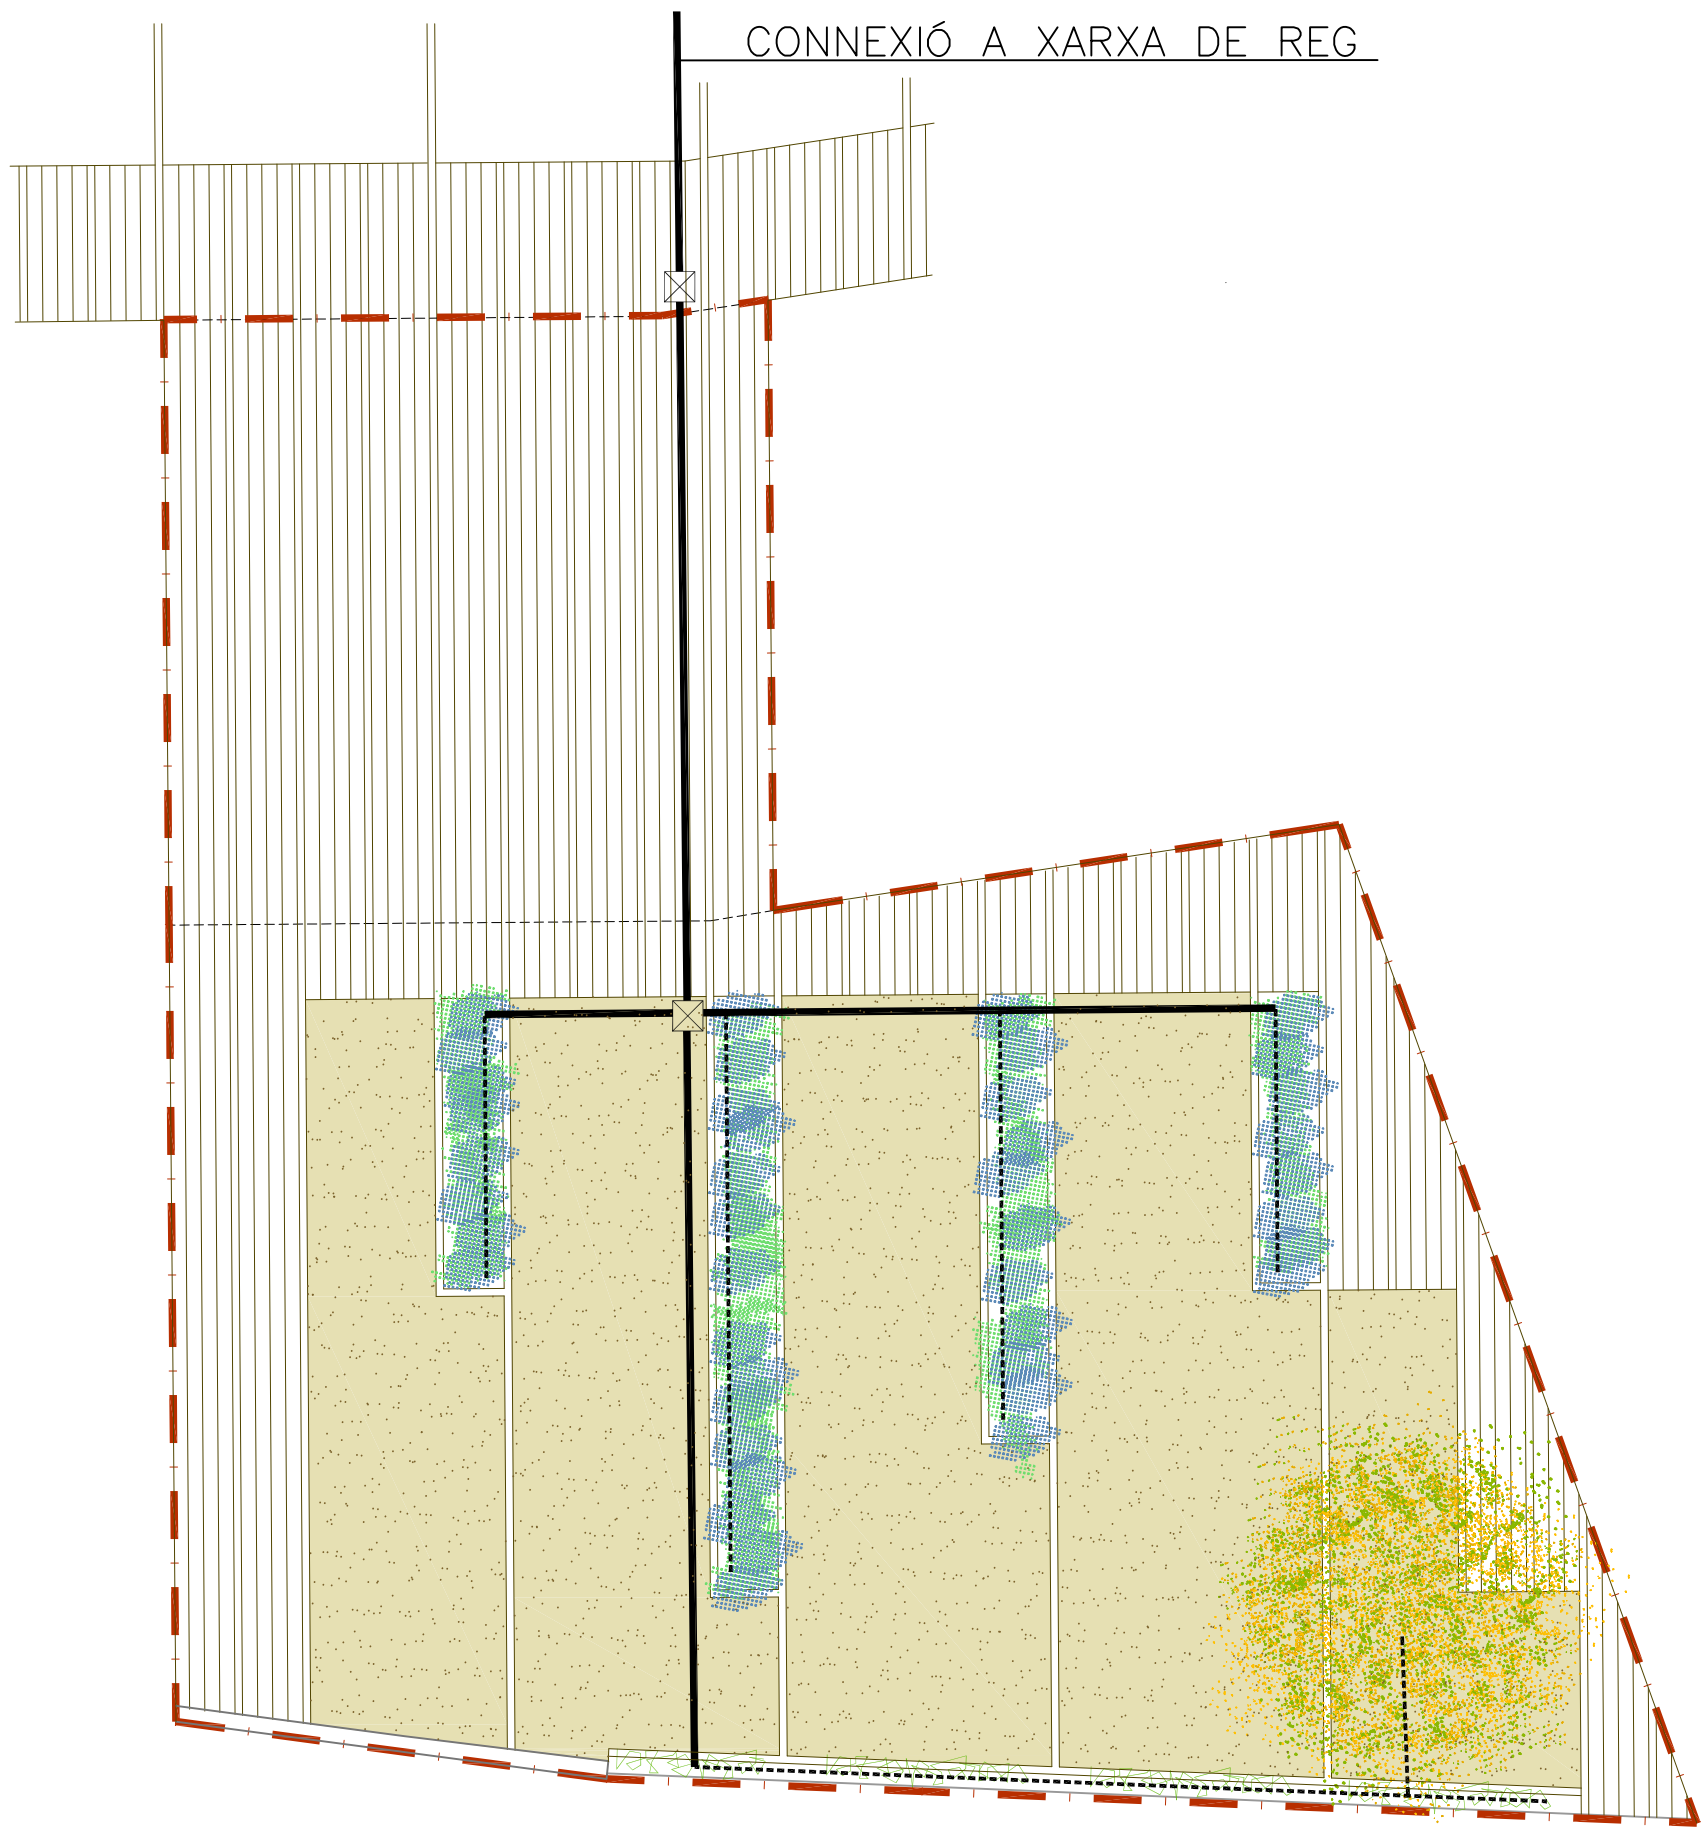


Promotor: MEIGMA SL

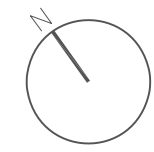


CONNEXIÓ A XARXA DE REG



e: 1/200(A3)
0 2,5 5 7,5 (m)


-  ARQUETA
-  CANONADA DISTRIBUCIÓ
-  REG DEGOTEIG

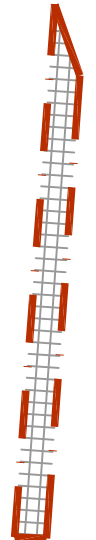


PROJECTE D'URBANITZACIÓ
SMU 03 – LA PROVIDÈNCIA. BANYOLES

XARXA DE REG


Banyoles, juliol de 2023

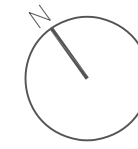


e: 1/100(A3)
0 2,5 5 (m)

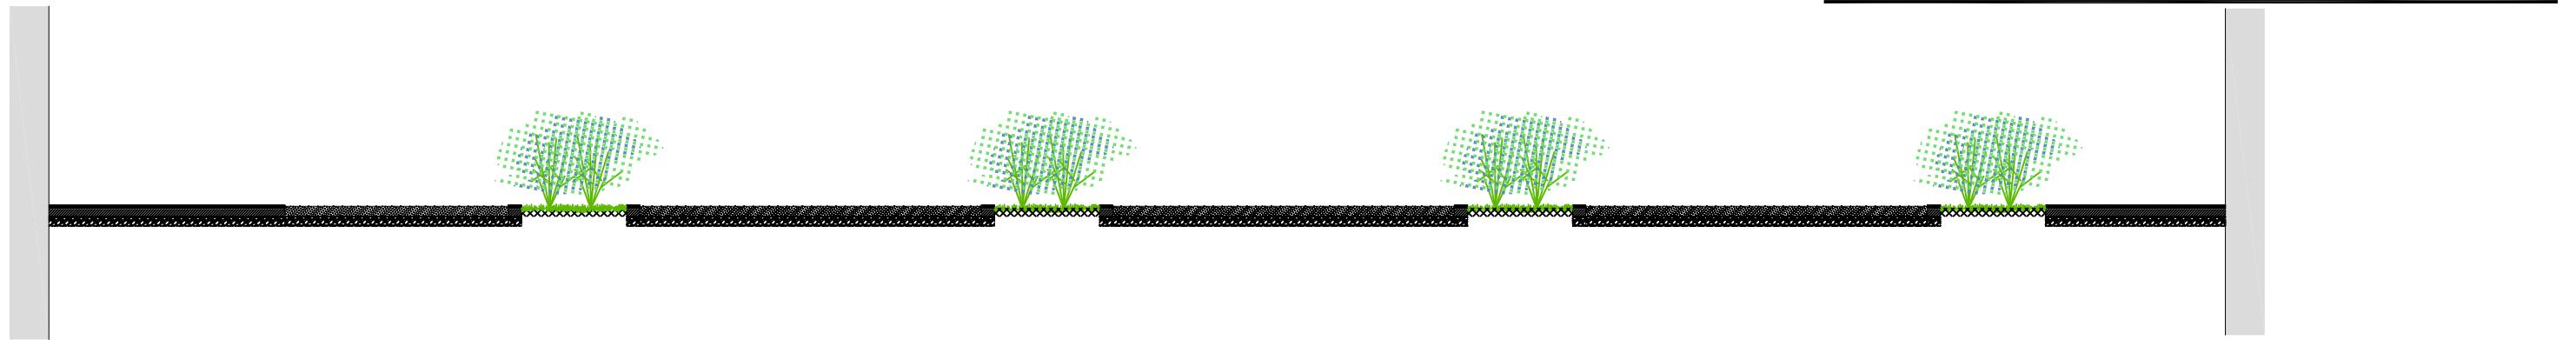

SECCIÓ A-A

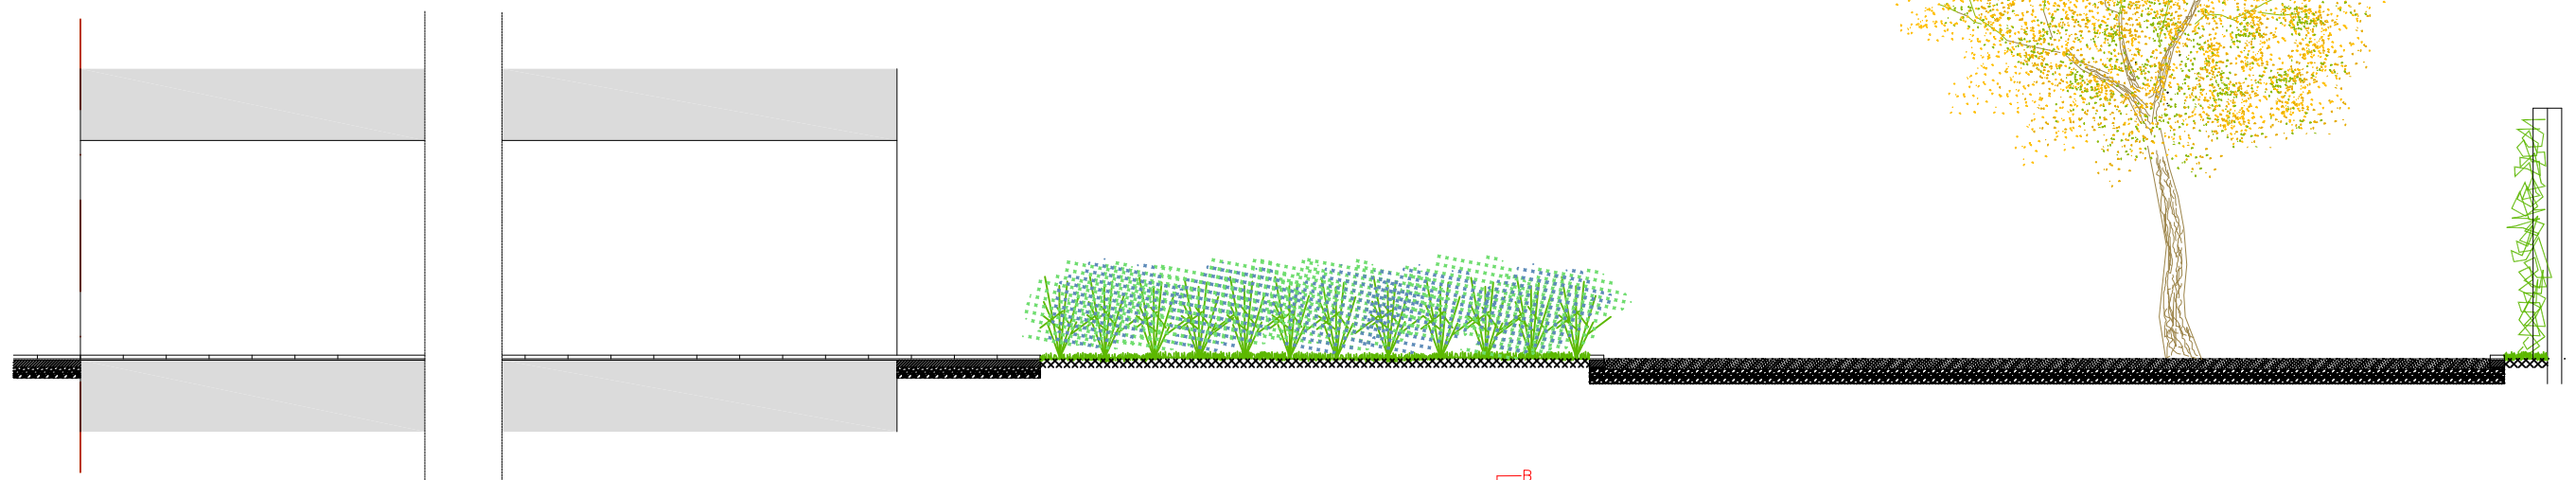

SECCIÓ B-B


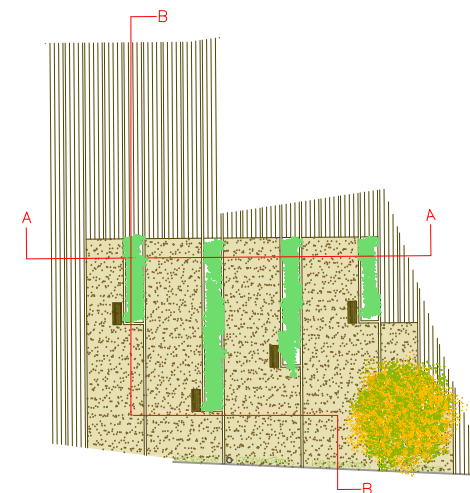


PROJECTE D'URBANITZACIÓ
SMU 03 – LA PROVIDÈNCIA. BANYOLES
SECCIONS GENERALS

Banyoles, juliol de 2023

Arquitecte: Dolors Casanovas

Promotor: MEIGMA SL

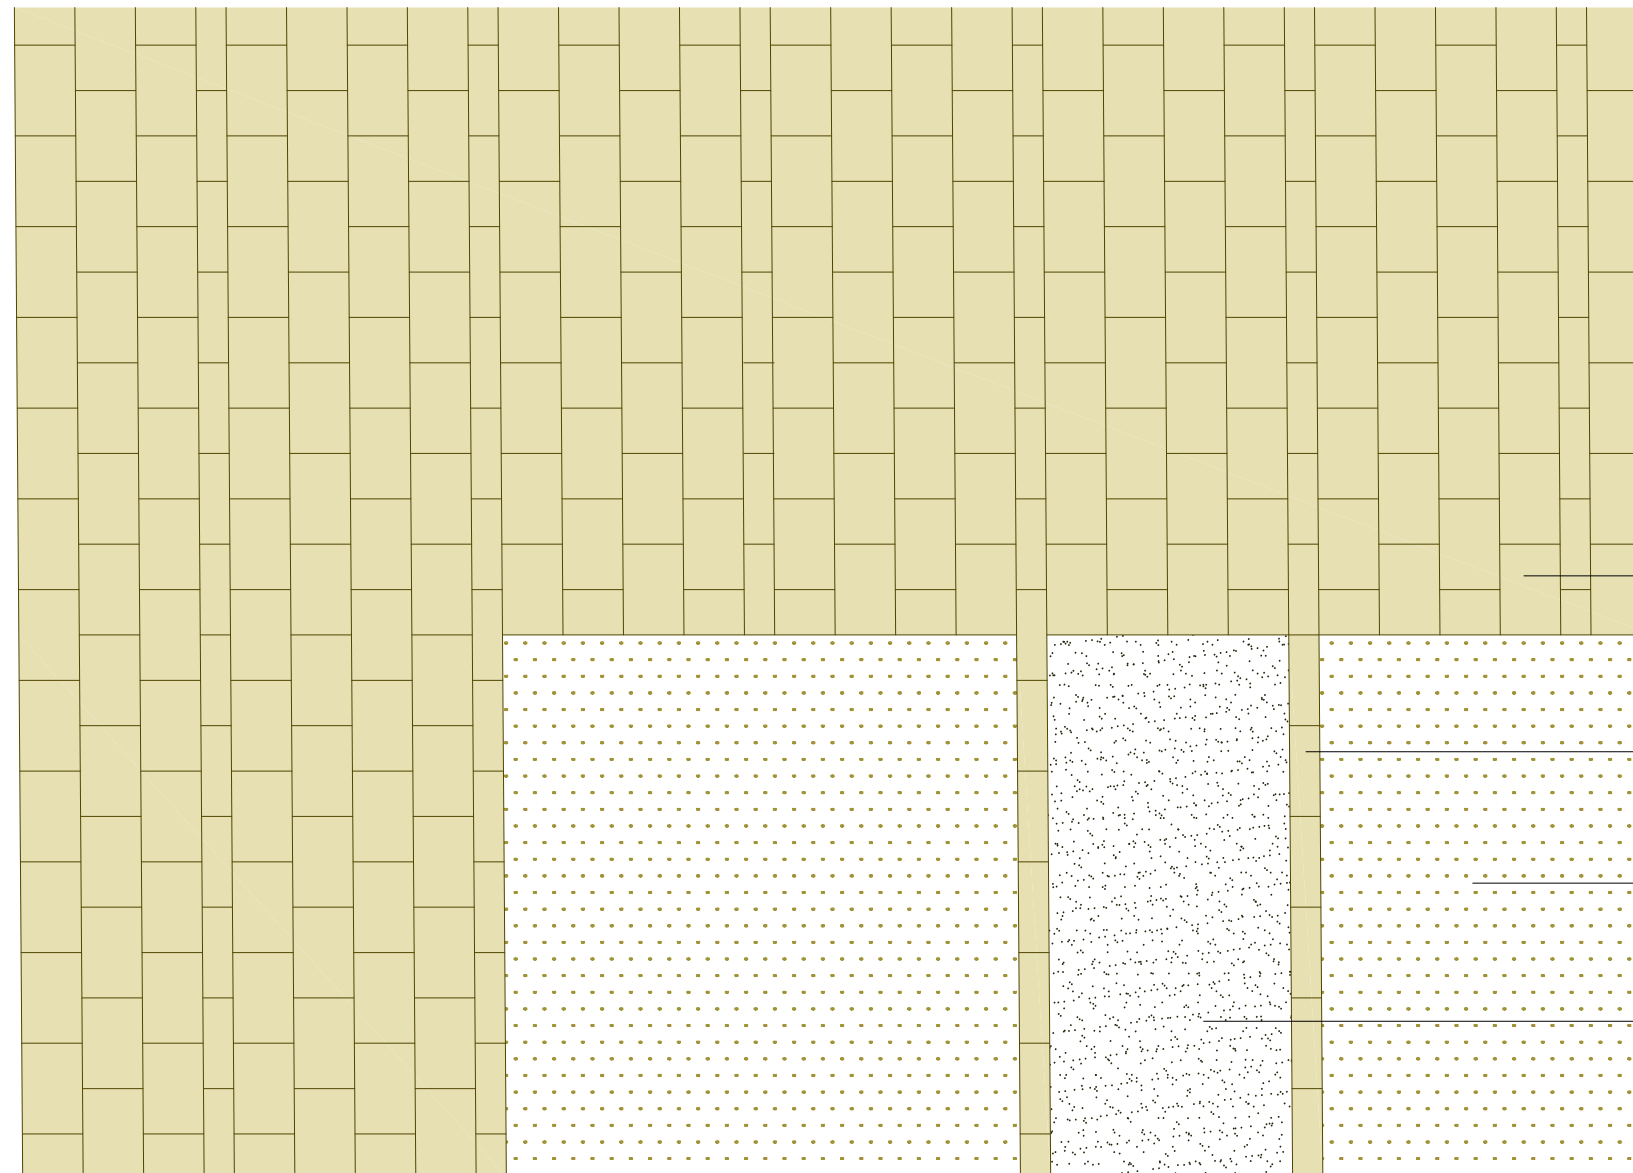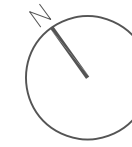




PEÇA PREFABRICADA DE FORMIGÓ DE MIDES 40X60 CM I 20X60 CM COL·LOCADES ALTERNANT LES JUNTES

CONTORN JARDINERA AMB PEÇA PREFABRICADA DE FORMIGÓ DE MIDES 20X60 CM

PAVIMENT DE SAULÓ GARBELLAT PICONAT AL 100% PM

JARDINERES AMB TERRA VEGETAL I PLANTACIÓ D'ARBUSTIVES

e: 1/50(A3)

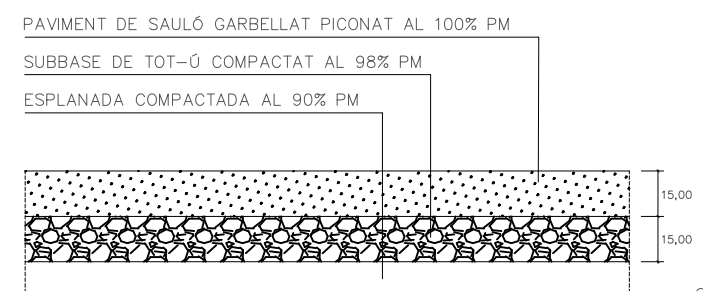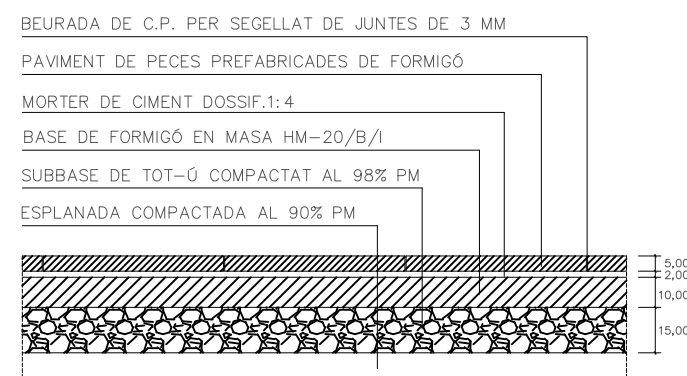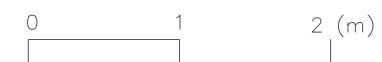


e: 1/25(A3)





PROJECTE D'URBANITZACIÓ
SMU 03 – LA PROVIDÈNCIA. BANYOLES

DETALLS PAVIMENT



Banyoles, juliol de 2023

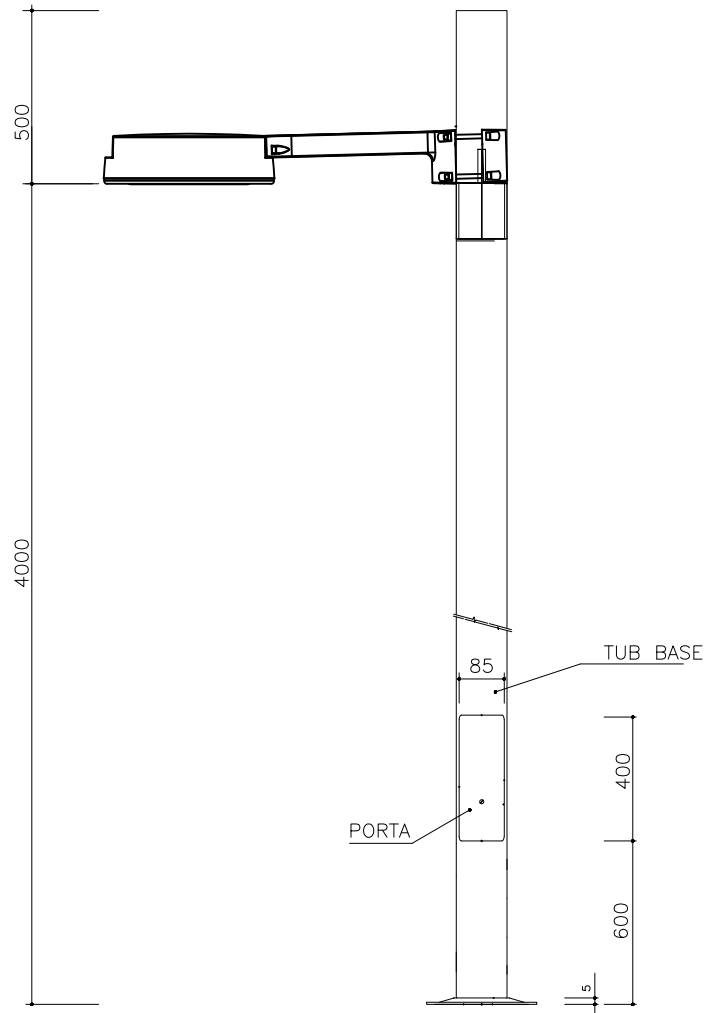


COLUMNA 4,5m
MODEL FAUBOURG

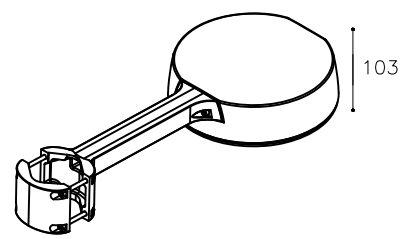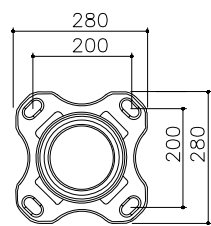


LLUMINARIA MODEL CIRCUS LAT

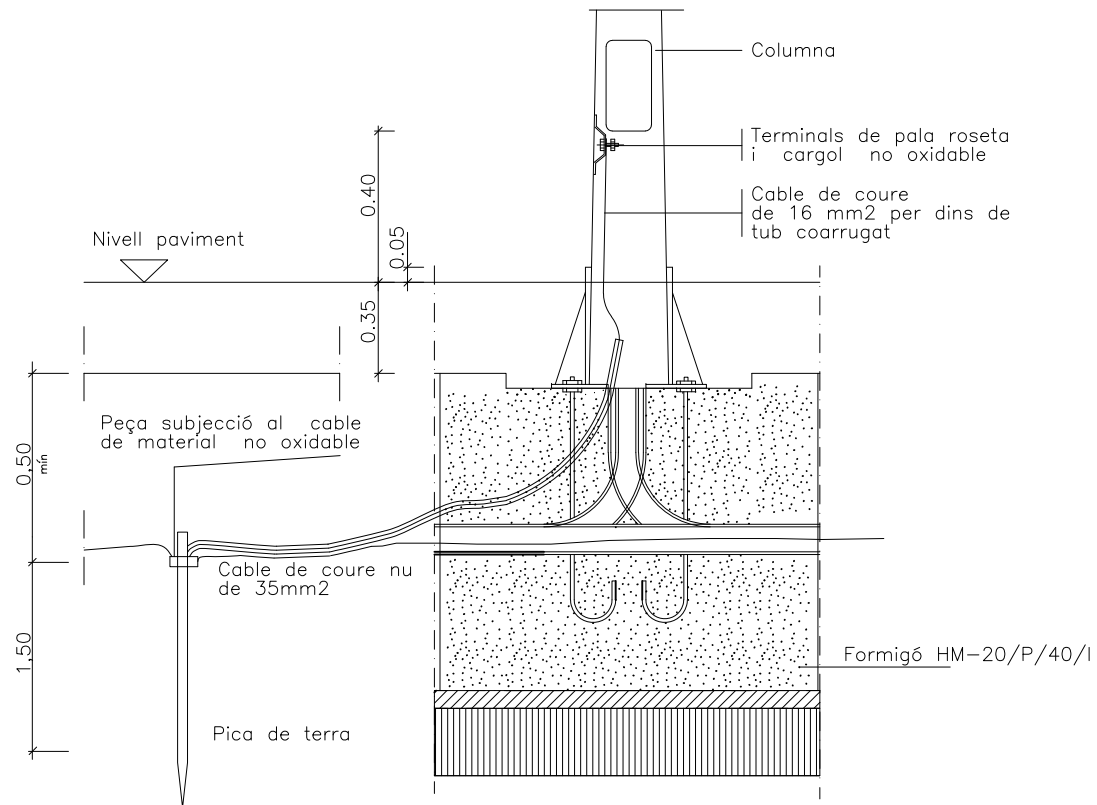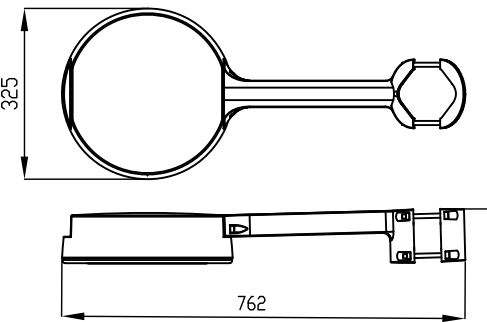

FONAMENT COLUMNA TIPUS I PICA DE TERRA DIEMENSIONS EN METRES

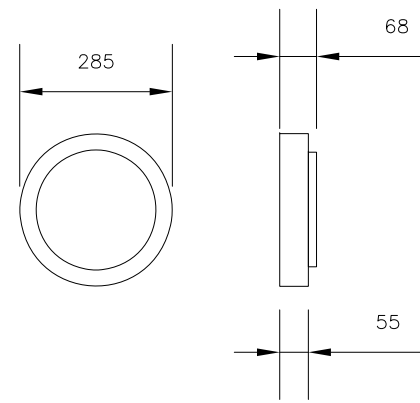

MODEL FRAME MAXI ROUND

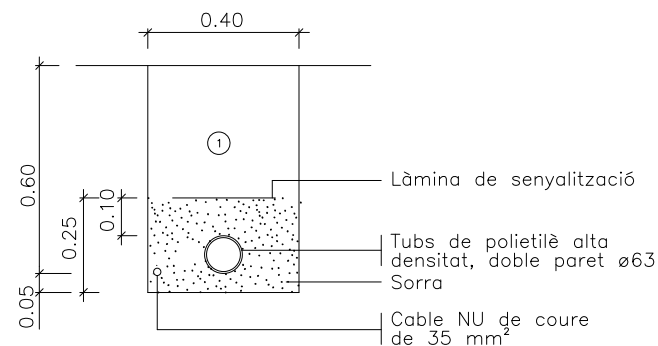



① Replè de les rases amb material seleccionat sense pedres superiors a Ø 8cm. i compactat al 95%.

NOTA: Es col·locarà un nombre de tubs igual al de circuits (una sola línia per a cada tub).

RASA TIPUS SOTERRAMENT A VORERES

	A x B	H	C x D	P x P1
	Long. ext. marco	Altura	Long. tapa	Paso libre
HIDRÀULICA C250 TH34	415 x 415	45	340 x 340	300 x 300
HIDRÀULICA C250 TH44	515 x 515	45	440 x 440	400 x 400
HIDRÀULICA C250 TH54	615 x 615	50	540 x 540	500 x 500

De fosa dúctil, compleix les prescripcions de la Norma EN-124.
Classe C-250
Revestida de pintura negra
Superfície metàl·lica antilliscant
Marc hidràulic
Encaix en un dels extrems perquè la tapa es col·loqui sempre en la mateixa posició
Llengüetes que envolten tot el marc per una millor instal·lació en obra.
Amb inscripció EP i escut de l'Ajuntament de Pala

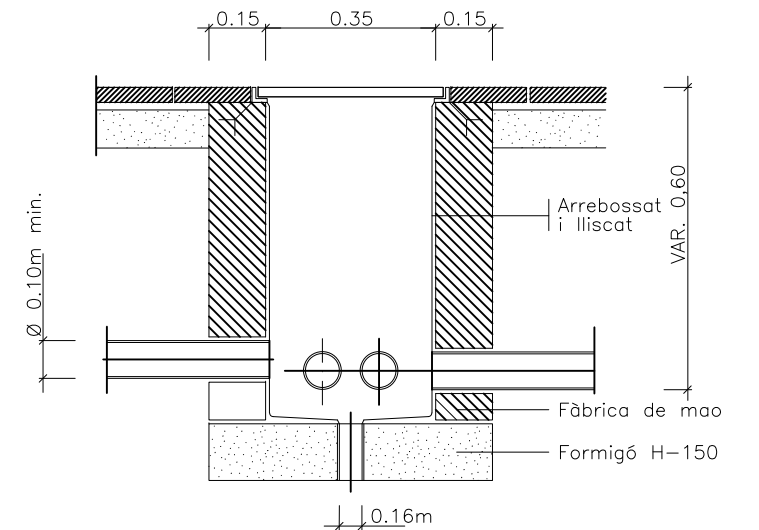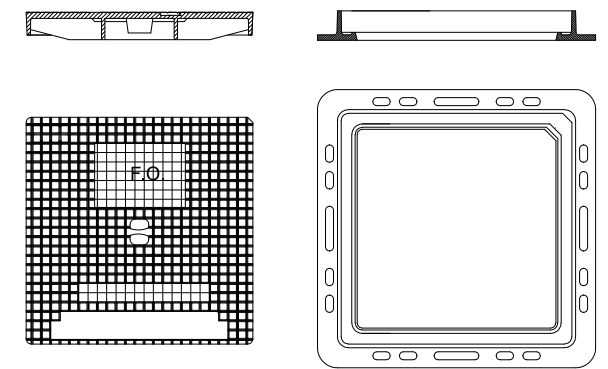

ARQUETA TIPUS I TAPA

PROJECTE D'URBANITZACIÓ SMU 03 – LA PROVIDÈNCIA. BANYOLES

DETALLS ENLLUMENAT


Banyoles, juliol de 2023

Arquitecte: Dolors Casanovas

Promotor: MEIGMA SL

COLUMNES	COS					PLACA-BASE				Porta	CARTABONS			PERNS	Fonamentació
	H(m.)	S	Ød	Conicitat	E	A	B	e	F x G	M	Núm.	C x K x J	Núm.	Ø N x L	e b x f (m.)
4.00	-	60	20±0,01	3	300	215	6	22x35	103	4	100x80x8	4	14x400	0.65x0.65x0.75	
4.50	-	60	12,5±0,01	3	300	215	6	22x35	95	4	100x80x8	4	14x400	0.70x0.70x0.80	
5.00	-	60	12,5±0,01	3	300	215	6	22x35	120	4	100x80x8	4	14x400	0.70x0.70x0.80	

NOTA: Totes les alçaries en metres, tots els dimensionats en mil·límetres.

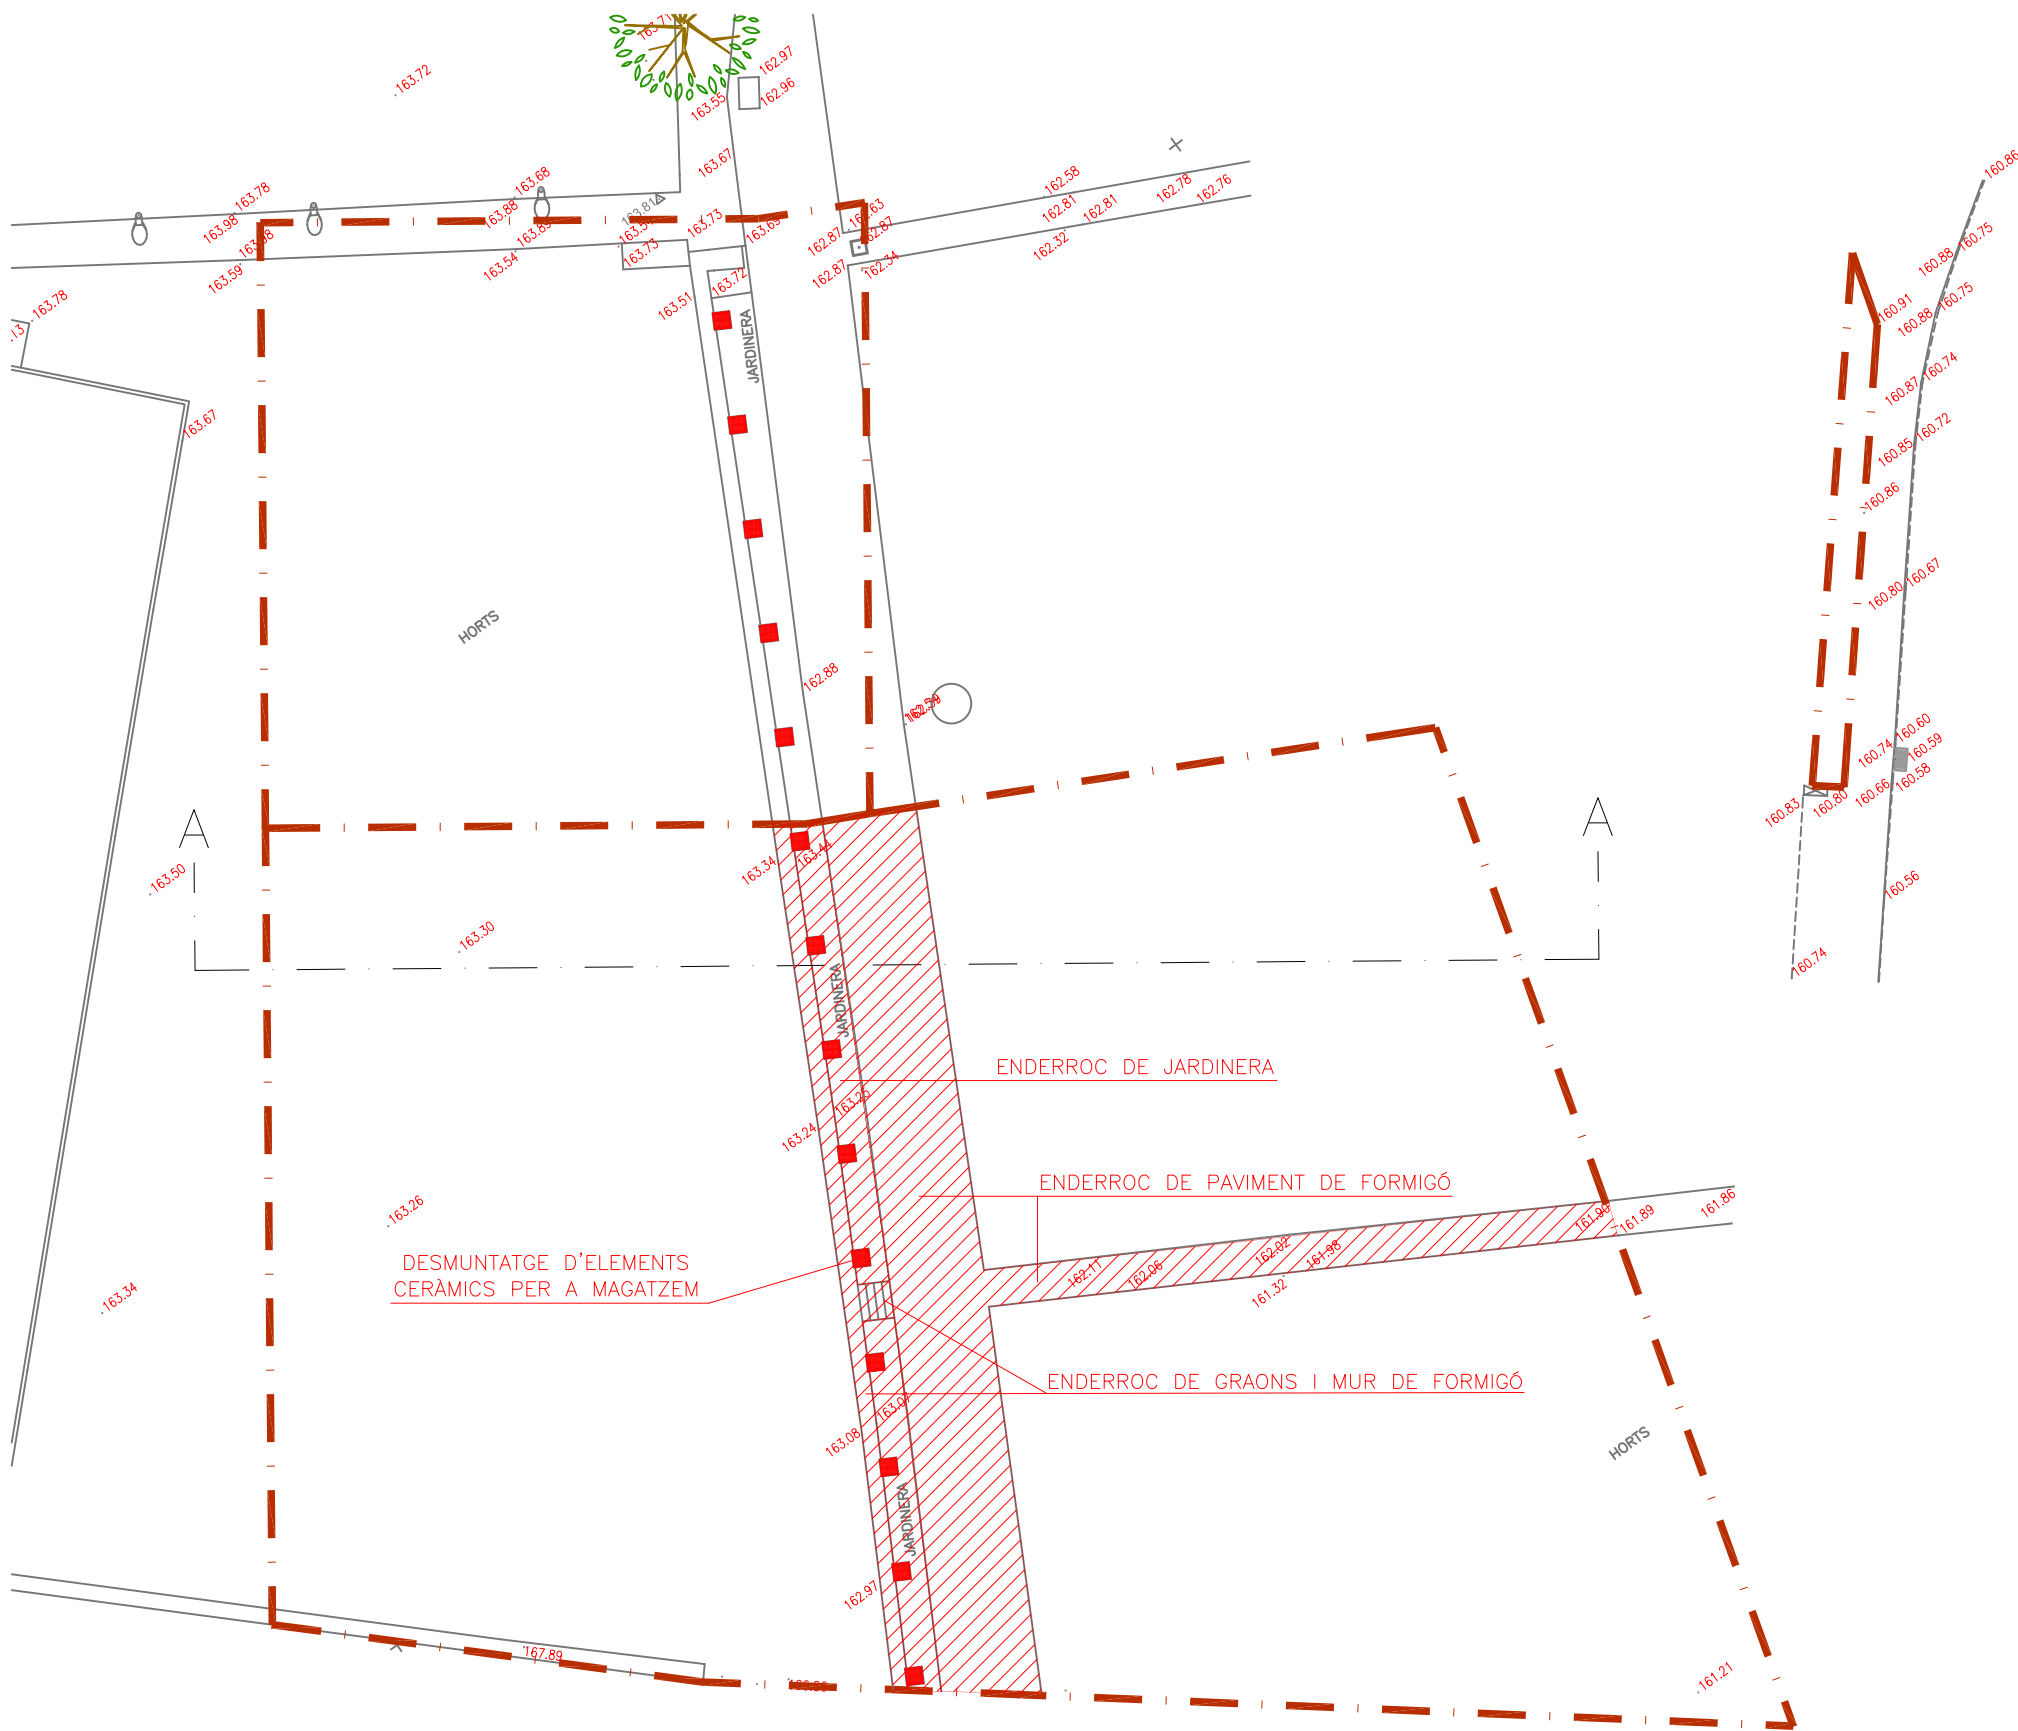

PLANTA

PROJECTE D'URBANITZACIÓ
 SMU 03 – LA PROVIDÈNCIA. BANYOLES
 ENDERROCS I DESMUNTATGES

Banyoles, juliol de 2023

Arquitecte: Dolors Casanovas

Promotor: MEIGMA SL