




PLANTA ALTELL
E: 1/200

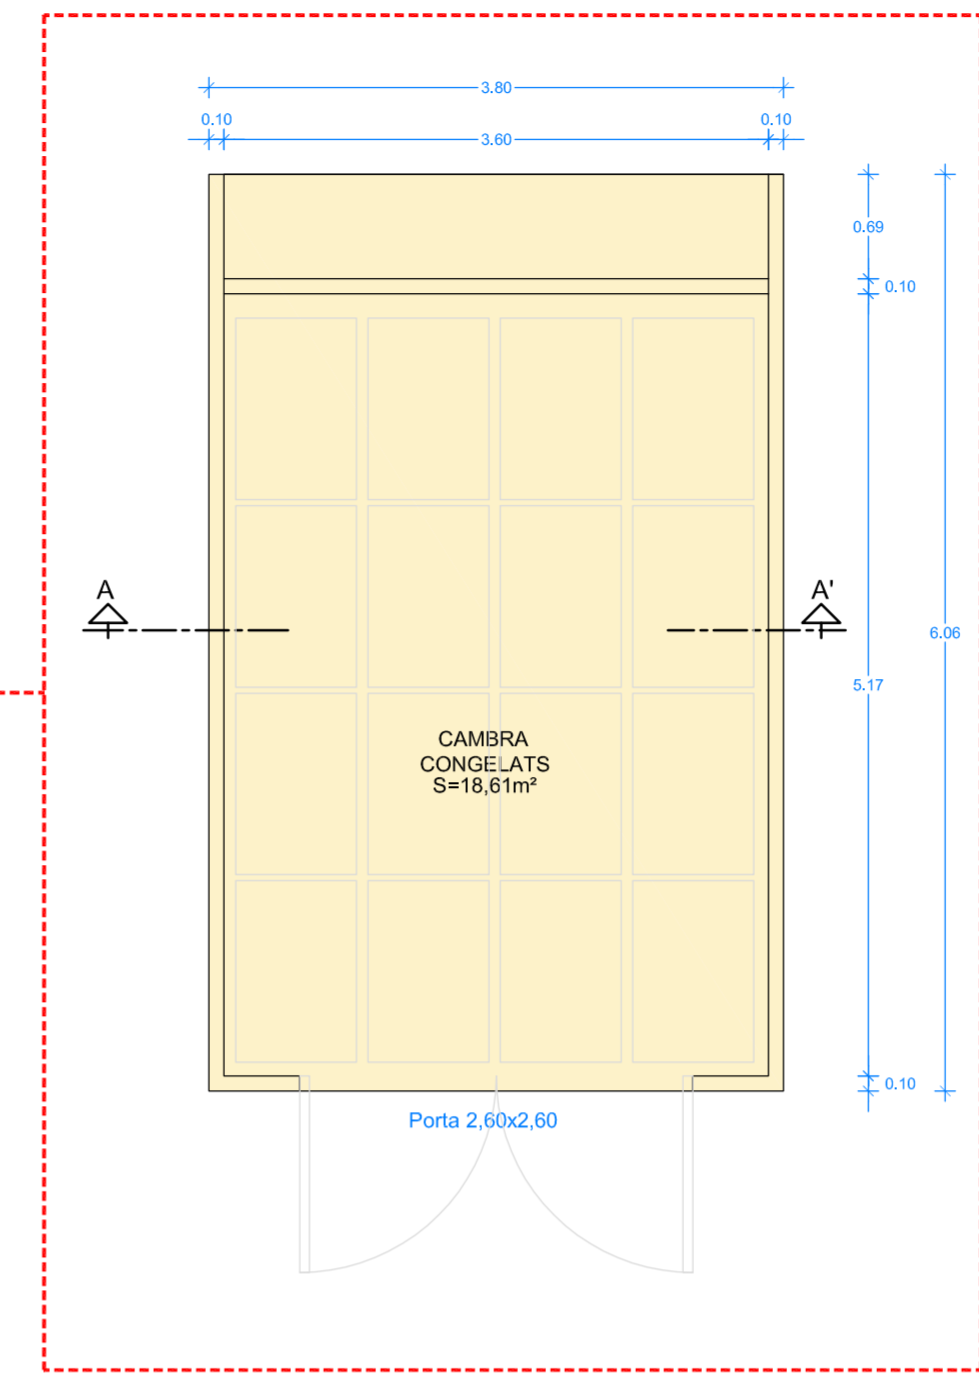


DETALL ÀMBIT D'ACTUACIÓ
E: 1/50

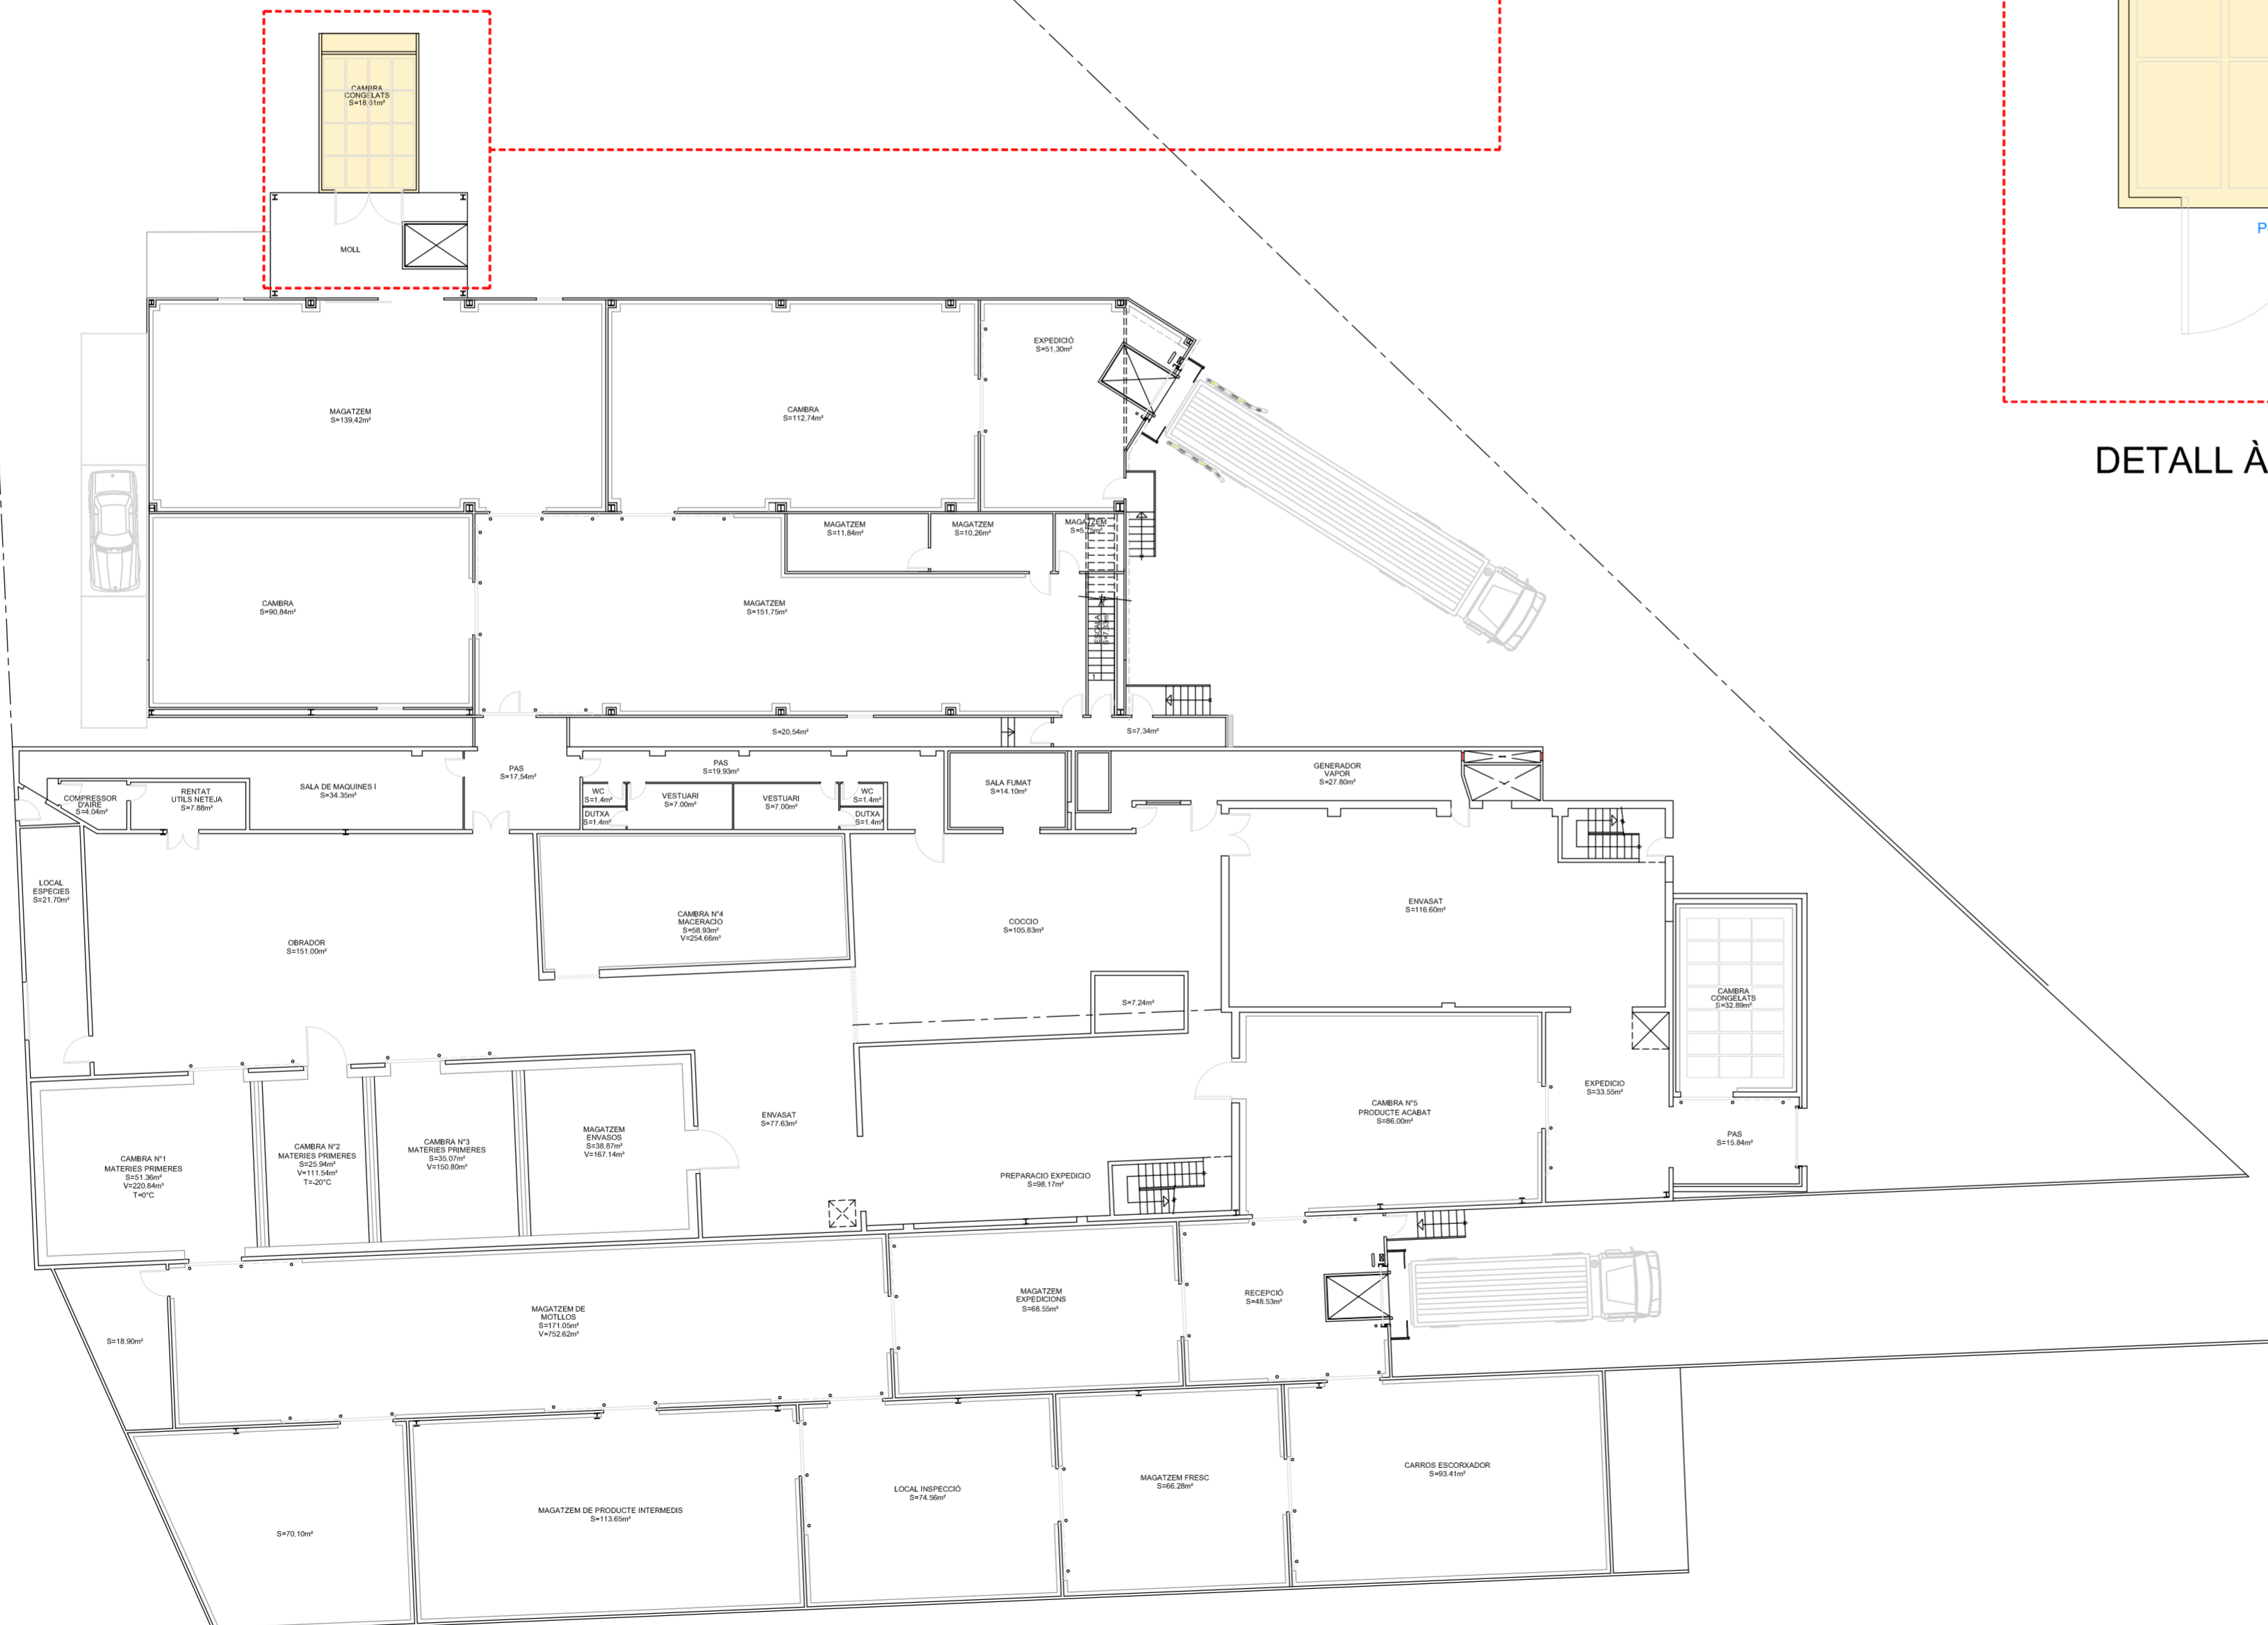

PLANTA BAIXA
E: 1/200

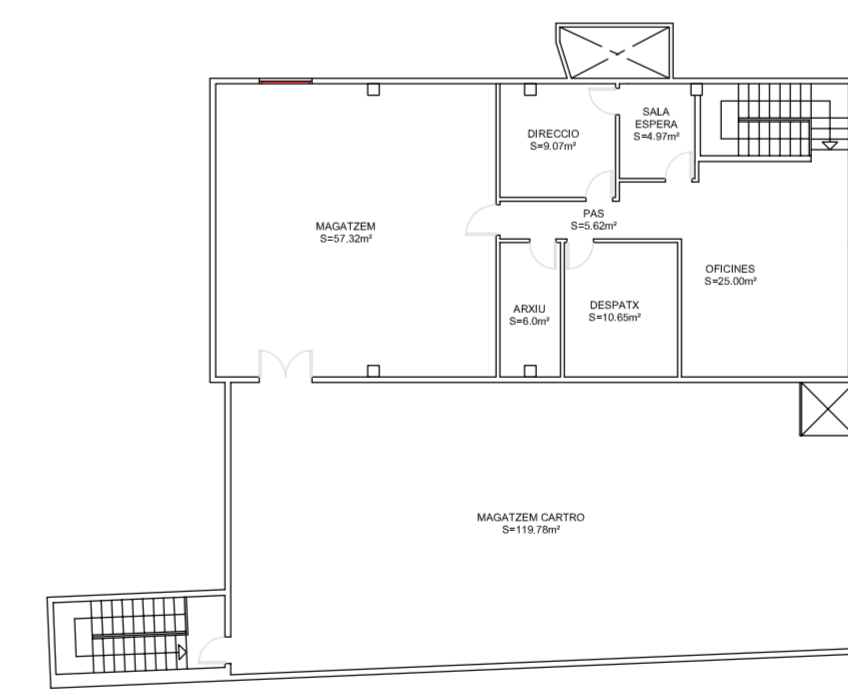

PLANTA ALTELL
E: 1/200

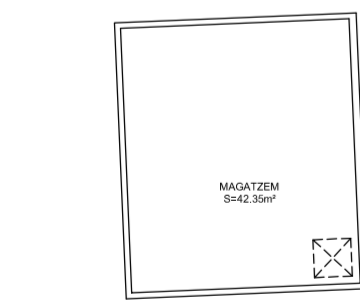

PLANTA ALTELL
E: 1/200

LEGENDA
 Àmbit objecte del present projecte

SOL·LICITUD D'US I OBRES PROVISIONALS EN SÒL URBANITZABLE PROGRAMAT

Propietari:
EMBUTIDOS SARQUELLA, S.L.
 C/ Narcís Blanch, Nº 41, 1er. A - 17.003 - GIRONA
 Telf.: +34-972.20.71.41 - Fax: +34-972.22.12.61
 E-Mail: berenguer@berenguer.org

BERENGUER INGINYERS

ENGINYERIA AGRONOMIC I INDUSTRIAL
 C/ Narcís Blanch, Nº 41, 1er. A - 17.003 - GIRONA
 Telf.: +34-972.20.71.41 - Fax: +34-972.22.12.61
 E-Mail: berenguer@berenguer.org

PROJECTE BÀSIC I EXECUTIU PER A LA INSTAL·LACIÓ D'UN MAGATZEM EN UNA INDÚSTRIA D'ELABORACIÓ D'EMBOTITS CUITS, SITUADA EN EL TERME MUNICIPAL DE BANYOLES, COMARCA DEL PLA DE L'ESTANY (GIRONA).

PLANTA BAIXA I PLANTA ALTELL
 Núm. de Plànol: **03** L'Enginyer Agrònom
 Dibujat: **Yolanda G.** Comprovat: **Antònia B.**
 Escala: **INDIC.** Data: **Novembre de 2020**
 Codi de Ref.: **0195 20 01 13318(001) 07 V1 03** **Josep Verdaguer i Montanyà**
 Col·legiat COEAC núm.: **531**

COEAC VISAT: V202100005 Exp: E20200612 4/1/2021 Habilitació Professional Col. núm. 0800531 Josep Verdaguer Montanyà
 Validació agrònoma e-gestion.es (FV2HR11RNXXH0IN)