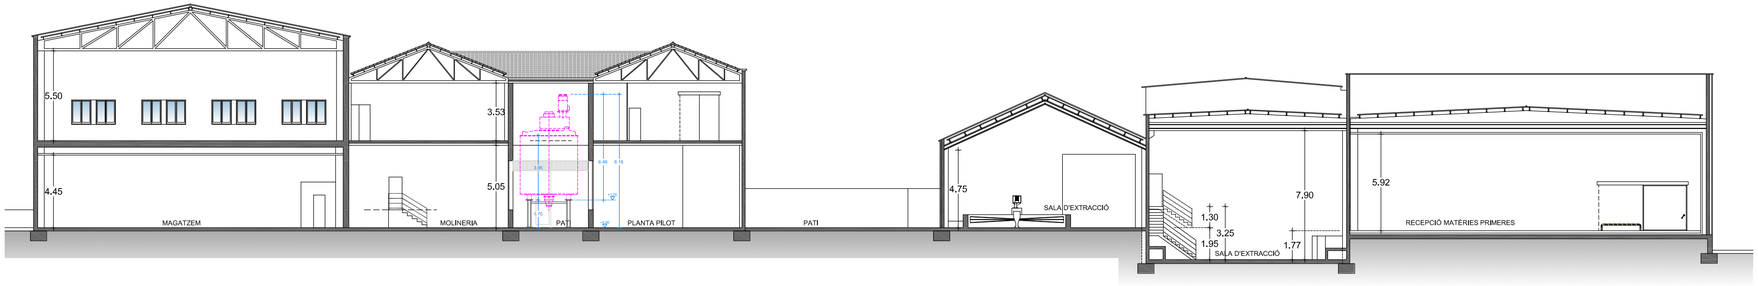

SECCIÓ A-B
E: 1/200

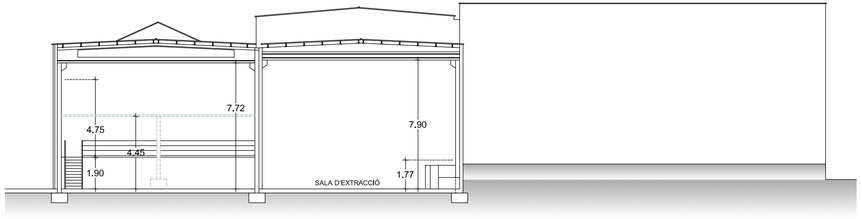

SECCIÓ E-F
E: 1/200

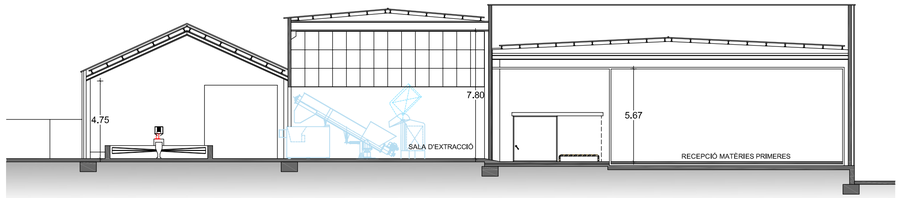

SECCIÓ C-D
E: 1/200

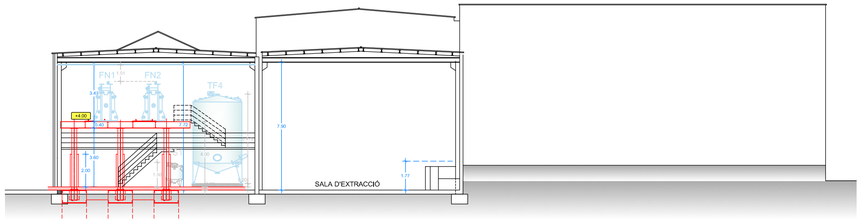

SECCIÓ G-H
E: 1/200

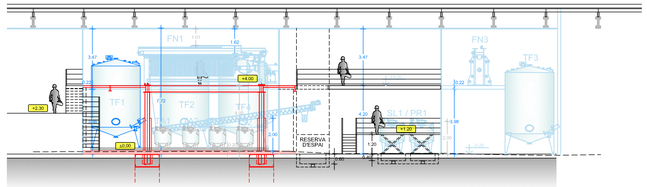

SECCIÓ I-J
E: 1/200

Propietari:

JUNCÀ GELATINES, S.L.

BERENGUER ENGINYERS
ENGINYERIA AGROINDUSTRIAL
C/ Narcís Blanch, Nº 41, 1er. A - 17.003 - GIRONA
Telf.:+34-972.20.71.41 - Fax:+34-972.22.12.61
E-Mail: berenguer@berenguer.org

PROJECTE BÀSIC DE REVISIÓ DE LA LLICÈNCIA AMBIENTAL D'UNA INDÚSTRIA D'ELABORACIÓ DE GELATINES I HIDROLITZATS DE COL·LAGEN, SITUADA AL TERME MUNICIPAL DE BANYOLES, COMARCA DEL PLA DE L'ESTANY (GIRONA).

SECCIONS

Núm. de Plànol: **4**

Dibuixat: **Bryan E.** | *Comprovat:* **Josep P.**

Escala: **1/200** | *Data:* **Juliol de 2019**

Codi de Ref.: **0467 19 02 12977-001 08 01 04**

L'Enginyer Agrònom

46227537K JOSEP VERDAGUER (R: B17533886)

Firmado digitalmente por 46227537K JOSEP VERDAGUER (R: B17533886)
Nombre de reconocimiento (DN): c=ES, o=NO EXISTE, ou=NO EXISTE, cn=46227537K JOSEP VERDAGUER (R: B17533886), sn=VERDAGUER, givenName=JOSEP, serialNumber=IDCES-46227537K, title=NO EXISTE, description=NO EXISTE, 2.5.4.97=VATES-B17533886
Fecha: 2019.06.04 13:54:05 +02'00'

Josep Verdaguer i Montanyà
Col·legiat COEAC núm.: 531