


PASSEIG DE LA FARGA

CARRER PUIGPALTER

CARRER MOLINS DRAPERS

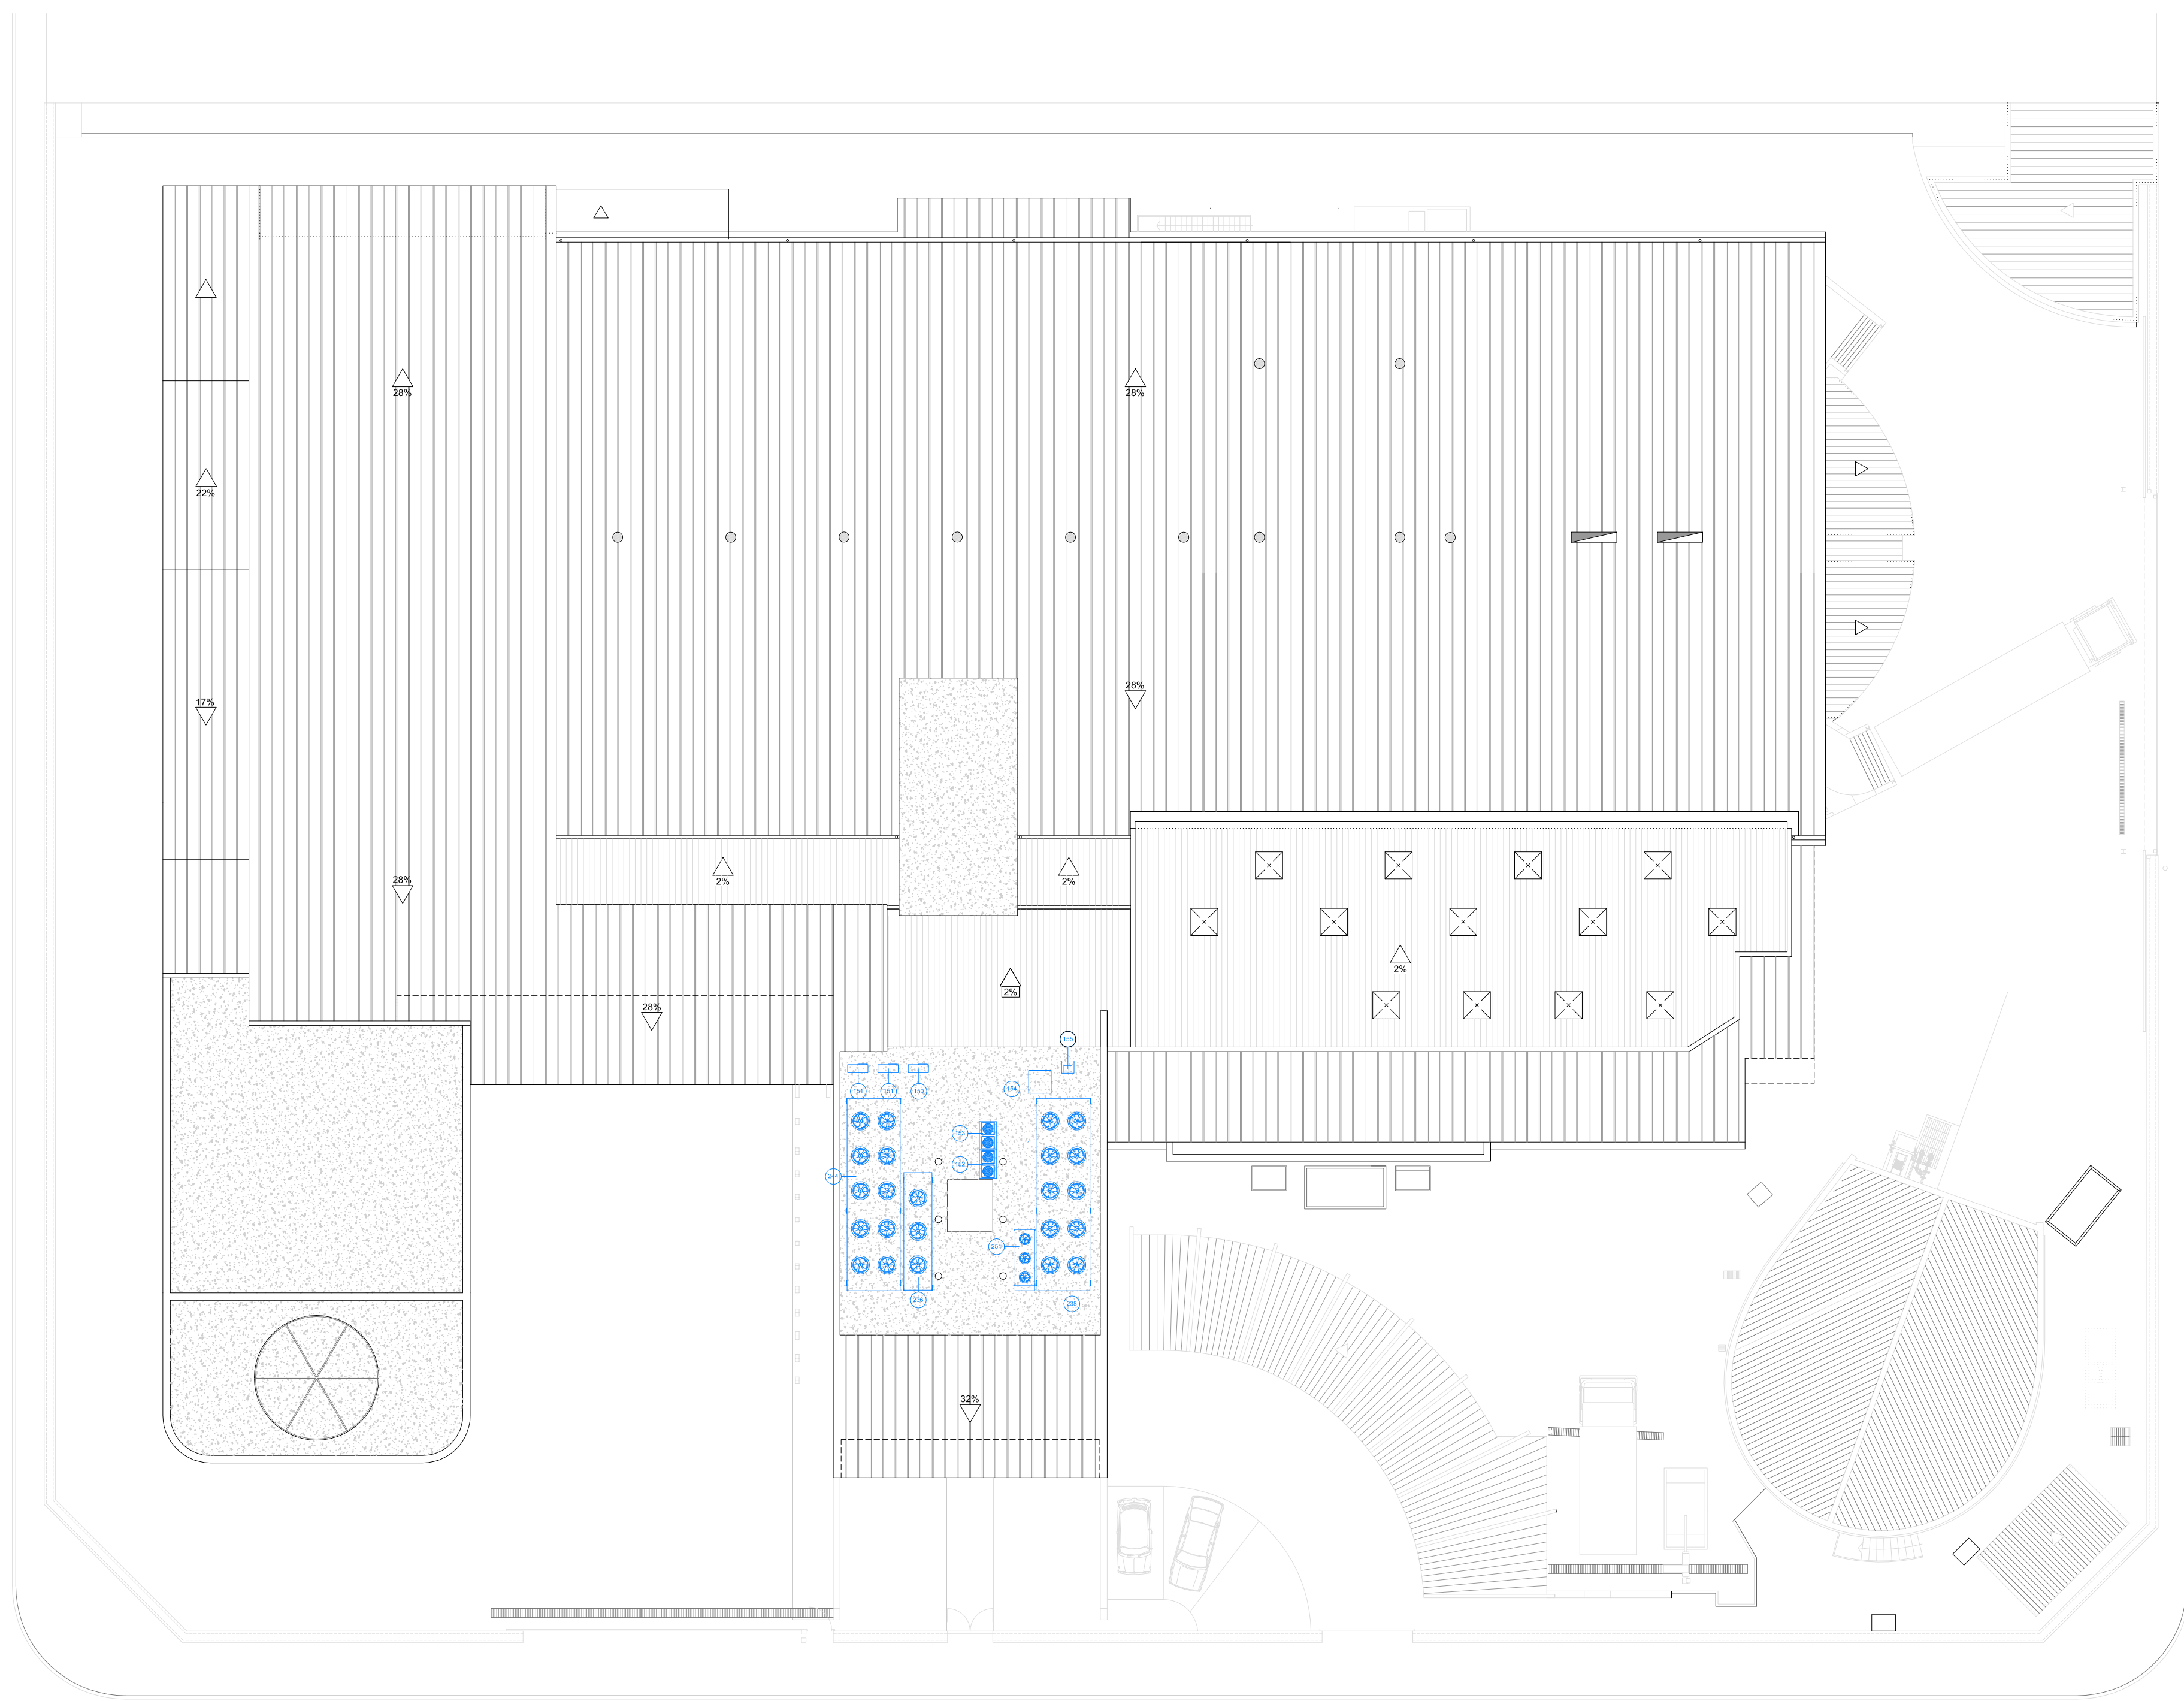

PLANTA COBERTA
E: 1/200

Propietari:

"ROCA 1927, SLU "

BERENGUER ENGINEERS

INGENYERIA AGROINDUSTRIAL
C/ Narcís Blanch, Nº 41, 1er. A - 17.003 - GIRONA
Telf.: +34-972.20.71.41 - Fax: +34-972.22.12.61
E-Mail: berenguer@berenguer.org

PROJECTE BÀSIC I ESTUDI D'IMPACTE AMBIENTAL D'AMPLIACIÓ D'UN ESCORXADOR DE BOVÍ I OVÍ-CABRUM, AMB SALA D'ESPECEJAMENT I MAGATZEM FRIGORÍFIC ANNEX, SITUAT EN EL TERME MUNICIPAL DE BANYOLES, COMARCA DEL PLA DE L'ESTANY (GIRONA).

DISTRIBUCIÓ, FUNCIONALITATS I BÉNS D'EQUIP. PLANTA COBERTA

Núm. de Plànol: 06

L'Enginyer Agrònom

Dibuixat: Yolanda G.

Comprovat: Josep P.

Escala: 1/200

Data: FEBRER DE 2022

Codi de Ref.: 0169 21 01 13467(001) 08 V1 06

Josep Verdaguer i Montanyà
Col·legiat COEAC núm.: 531