


FÀBRICA D'EMBOTITS, PROPIETAT DE  
'EMBOTIDOS SARQUELLA, S.L.'

ZONA OBJECTE DEL  
PRESENT PROJECTE

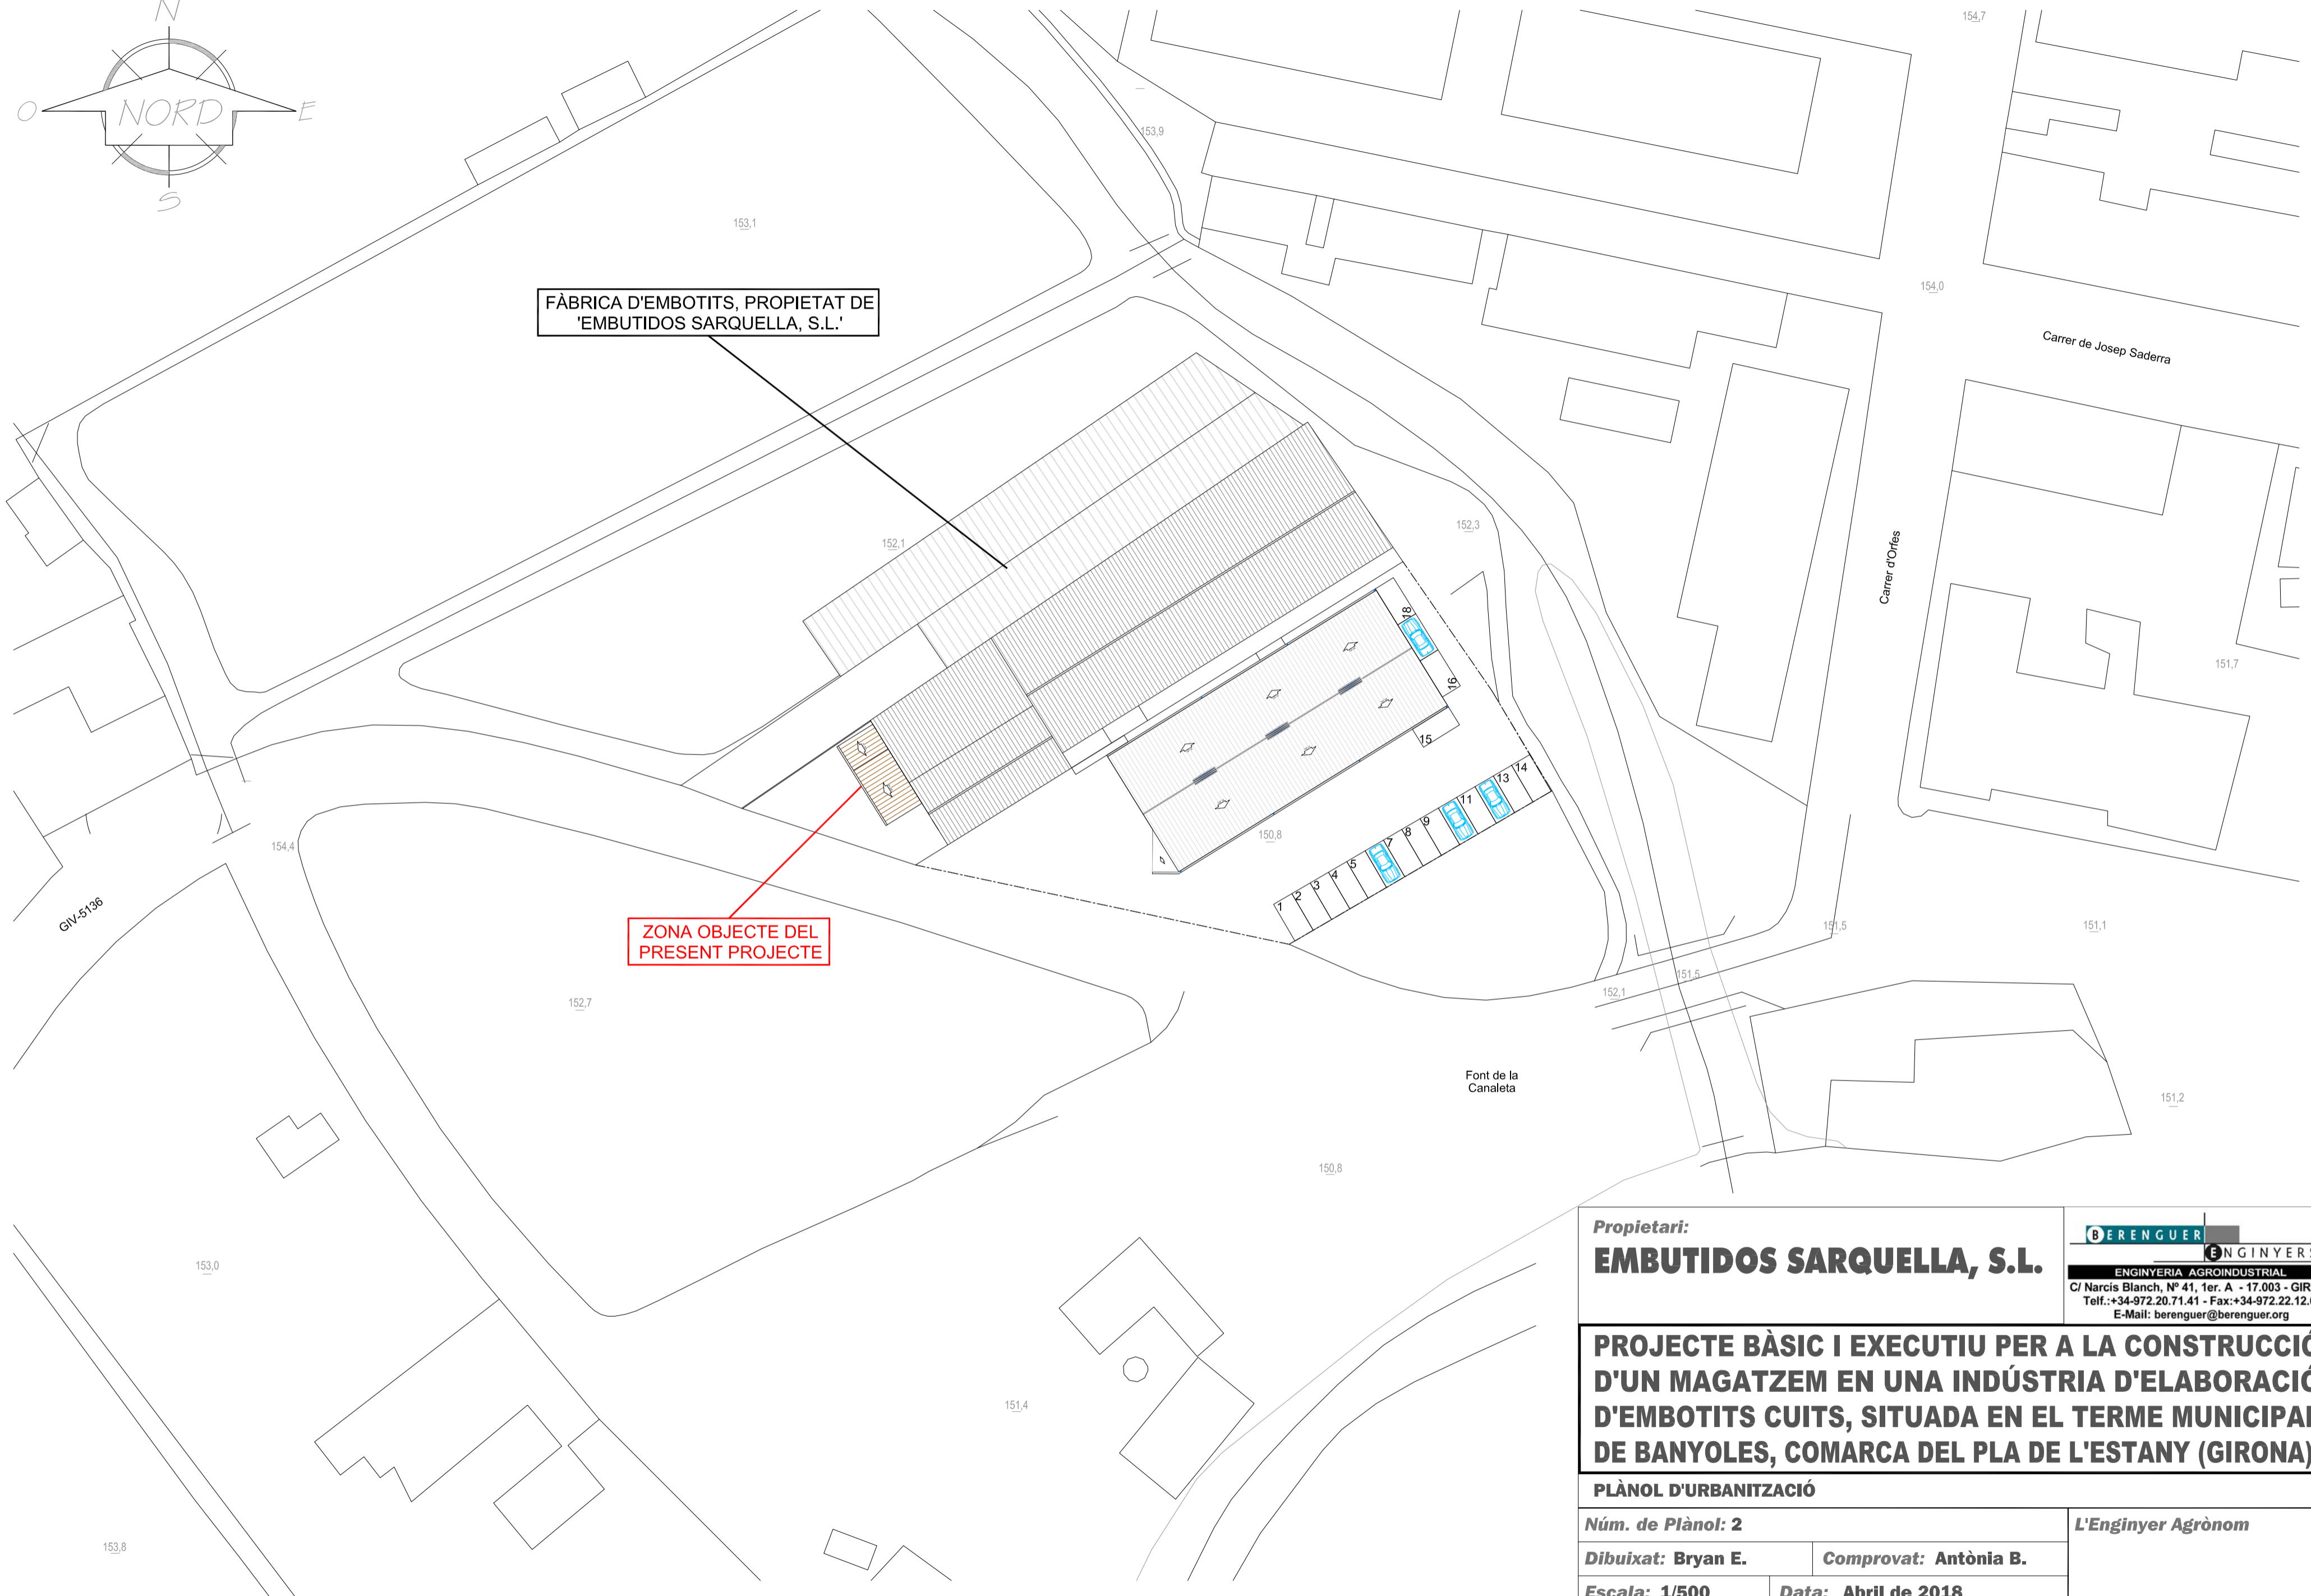

PLÀNOL D'URBANITZACIÓ  
E: 1/500

**Propietari:**  
**EMBOTIDOS SARQUELLA, S.L.**

**BERENGUER**  
**ENGINYERS**  
ENGINYERIA AGROINDUSTRIAL  
C/ Narcís Blanch, Nº 41, 1er. A - 17.003 - GIRONA  
Telf.: +34-972.20.71.41 - Fax: +34-972.22.12.61  
E-Mail: berenguer@berenguer.org

**PROJECTE BÀSIC I EXECUTIU PER A LA CONSTRUCCIÓ  
D'UN MAGATZEM EN UNA INDÚSTRIA D'ELABORACIÓ  
D'EMBOTITS CUITS, SITUADA EN EL TERME MUNICIPAL  
DE BANYOLES, COMARCA DEL PLA DE L'ESTANY (GIRONA).**

**PLÀNOL D'URBANITZACIÓ**

**Núm. de Plànol: 2**

**L'Enginyer Agrònom**

**Dibuixat: Bryan E.**

**Comprovat: Antònia B.**

**Escala: 1/500**

**Data: Abril de 2018**

**Josep Verdaguer i Montanyà  
Col·legiat COEAC núm.: 531**

**Codi de Ref.: 0195 18 01 12630-001 07 01 02**

COL·LEGI OFICIAL D'ENGINYERS AGRÒNOMS DE CATALUNYA  
VISAT: E1800420 Exp: 201800289  
<http://coeac.e-visado.net/ZonaPublica/Validar.aspx?CVT=14602NWKRP0887MO>

4/6  
2018  
Habilitació  
Professional  
Col·l. 0800531 Josep Verdaguer Montanyà