


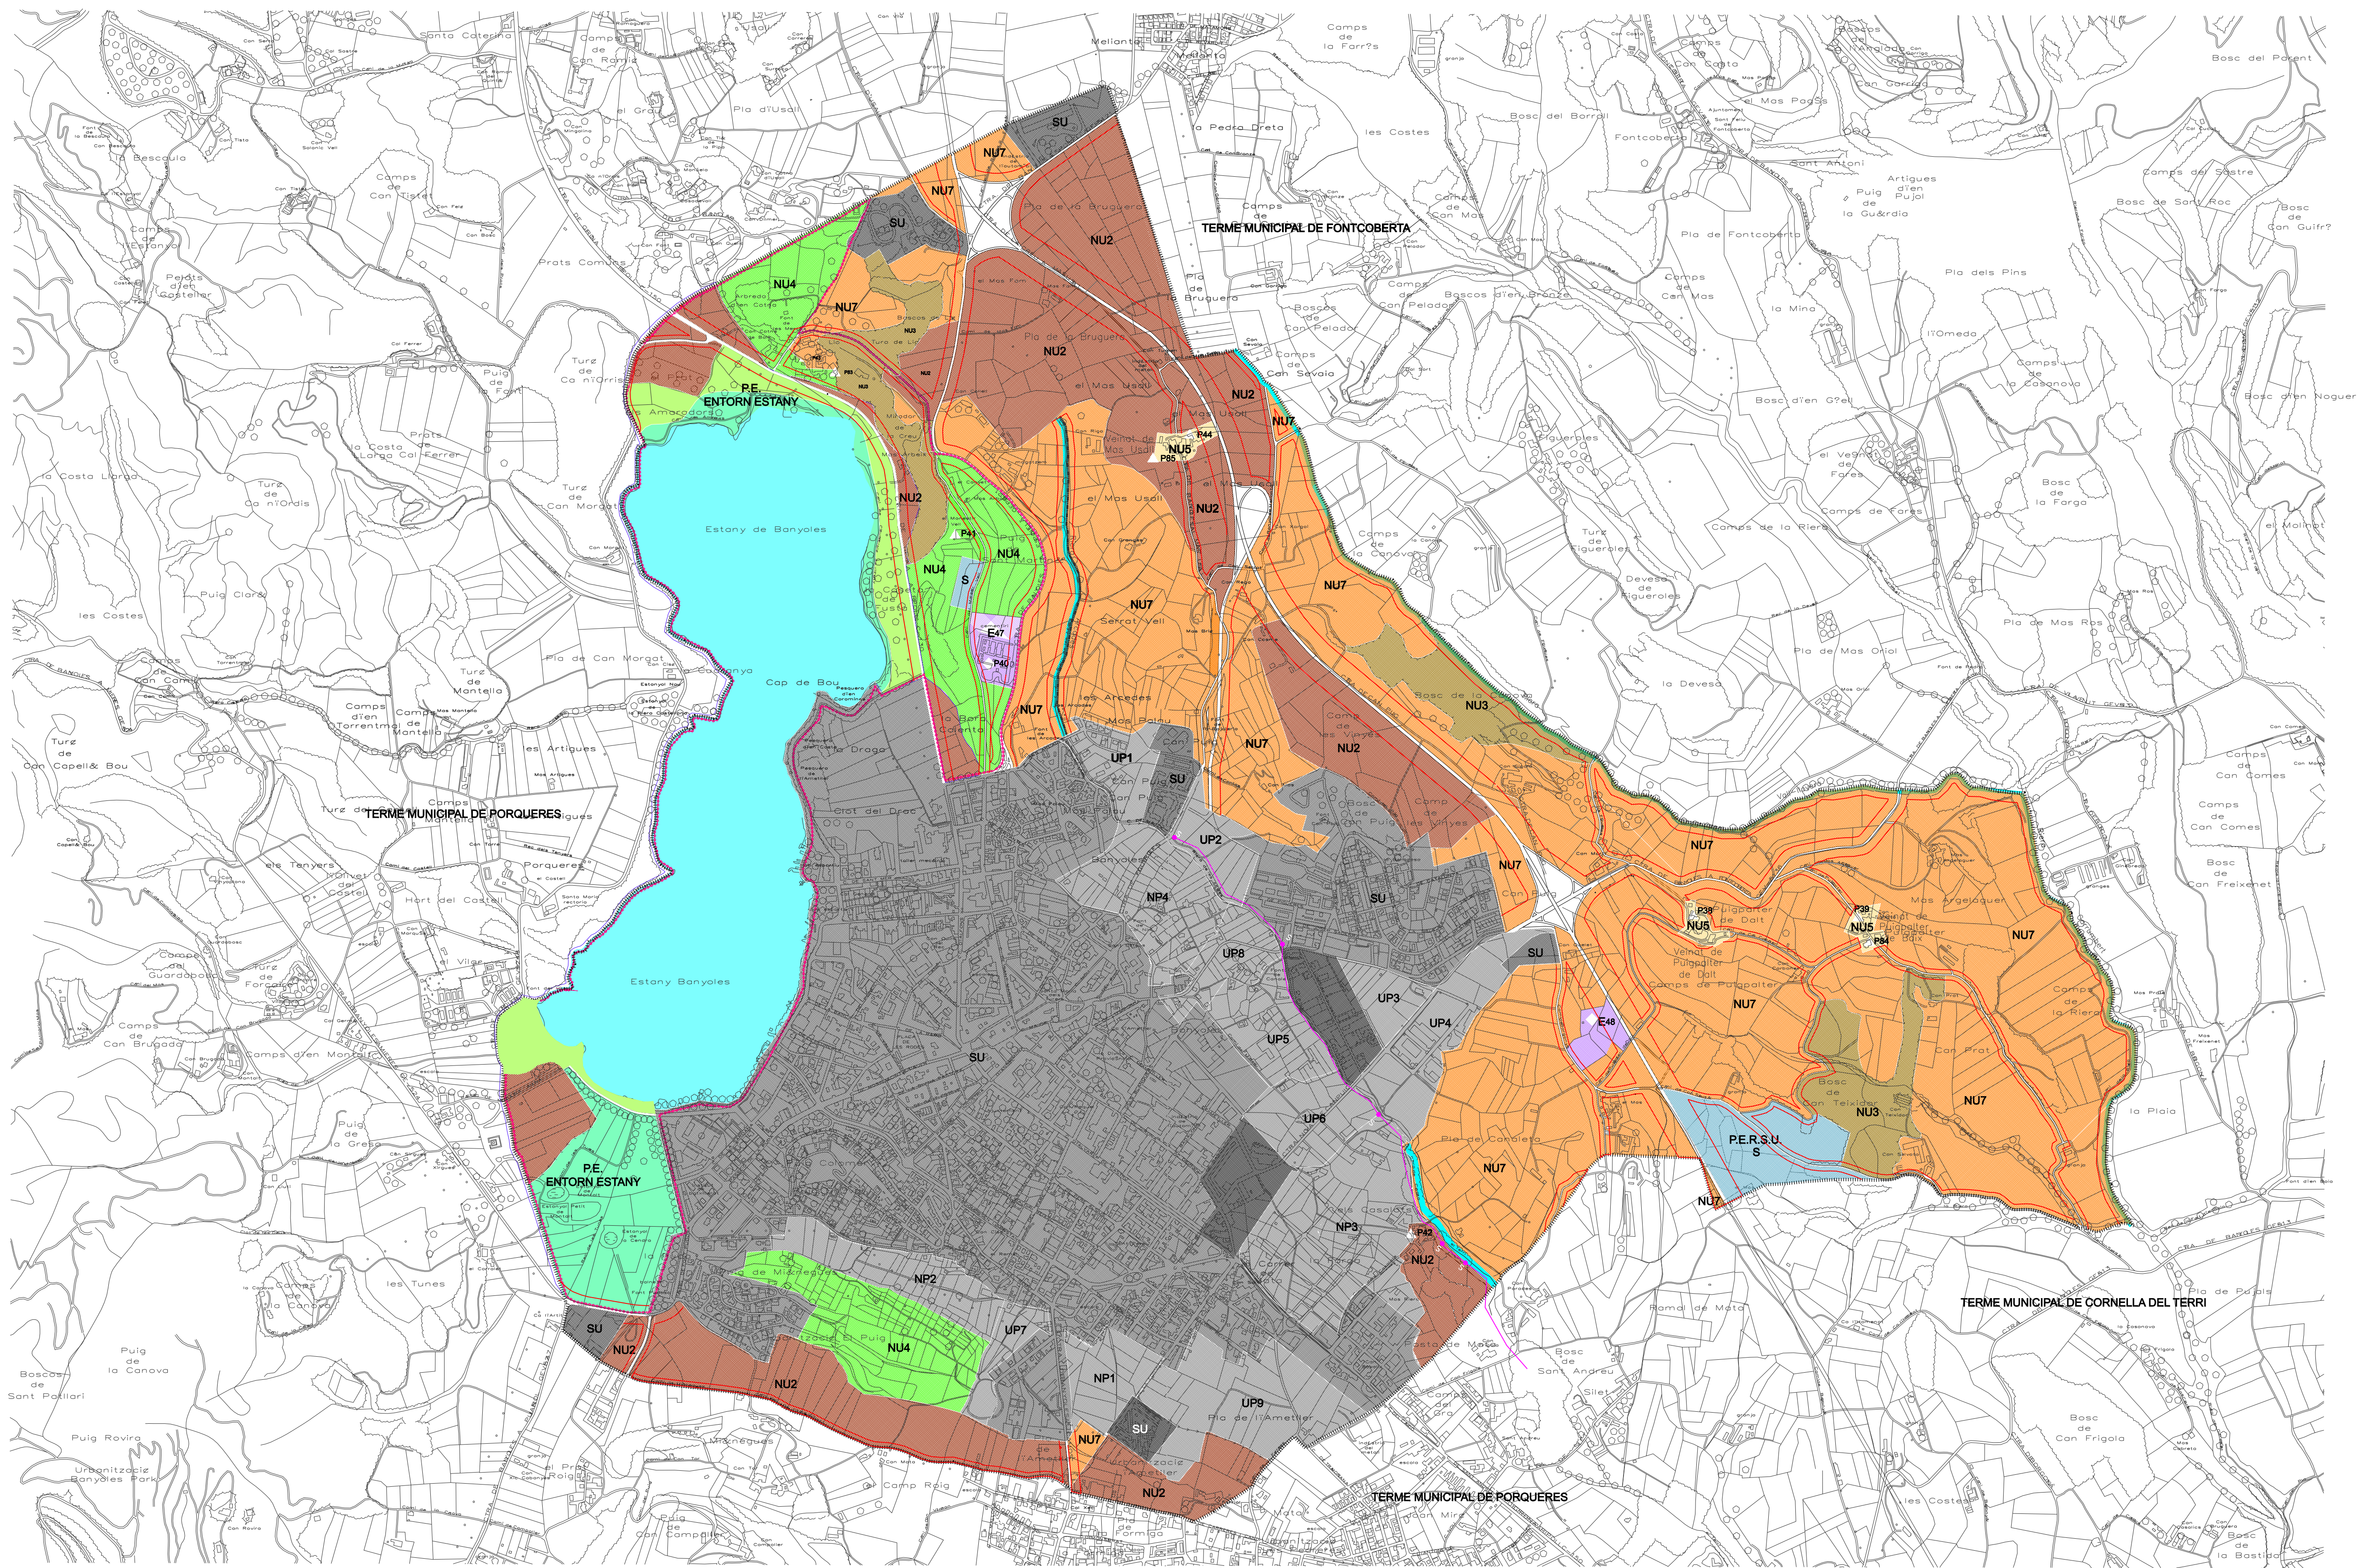

EQUIPAMENTS

E47 Cementiri Municipal
E48 Parc de Bombers

EDIFICIS I CONJUNTS SUBJECTES A PROTECCIÓ

P38 Can Tassí de Pulgaller
P39 Capella de Pulgaller
P40 Cementiri de Banyoles
P42 Mas Riera
P43 Mas Llob
P44 Mas Usall del Bosch
P83 Restes arqueol. Llob
P84 Velnat de Baix Pulgaller
P85 Velnat d'Usall



NU1 ZONA DE PROTECCIÓ DELS SISTEMES
GENERALS D'INFRASTRUCTURES



NU2 ZONA DE PROTECCIÓ AGRÍCOLA



NU3 ZONA DE PROTECCIÓ FORESTAL I
PAISATGÍSTICA



NU4 ZONA D'ESPECIAL PROTECCIÓ DE
L'ESTANY



NU5 ZONA DE PROTECCIÓ DE CONJUNTS
ARQUITECTÒNICS



NU7 ZONA RÚSTICA



SU SOL URBÀ



UP SOL URBANITZABLE PROGRAMAT



NP SOL URBANITZABLE NO PROGRAMAT



E SISTEMA D'EQUIPAMENTS



S COL·LECTOR
D'AIGÜES RESIDUALS



X XARXA DE
GAS



P.E. DE PROTECCIÓ ENTORN
IMEDIAT ESTANY



P PROTECCIÓ TOTAL




V VERD PÚBLIC



P.A. PLA D'ESPAIS D'INTERÈS NATURAL
PEIN (1992)



Z ZONA AGRÍCOLA

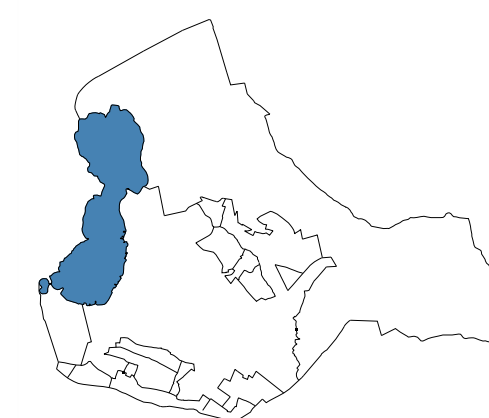

PLA D'ORDENACIÓ URBANÍSTICA MUNICIPAL BANYOLES

Planejament urbanístic vigent. Text refós 2001

Règim del sòl i ordenació del sòl no urbanitzable

E 1:10.000 (DIN A1)
E 1:20.000 (DIN A3)

0 100 200 400 m




Ajuntament de
BANYOLES

Generalitat de Catalunya
Departament de Territori i Sostenibilitat
Direcció General d'Ordenació
del Territori i Urbanisme

Juliol 2014

i.15a

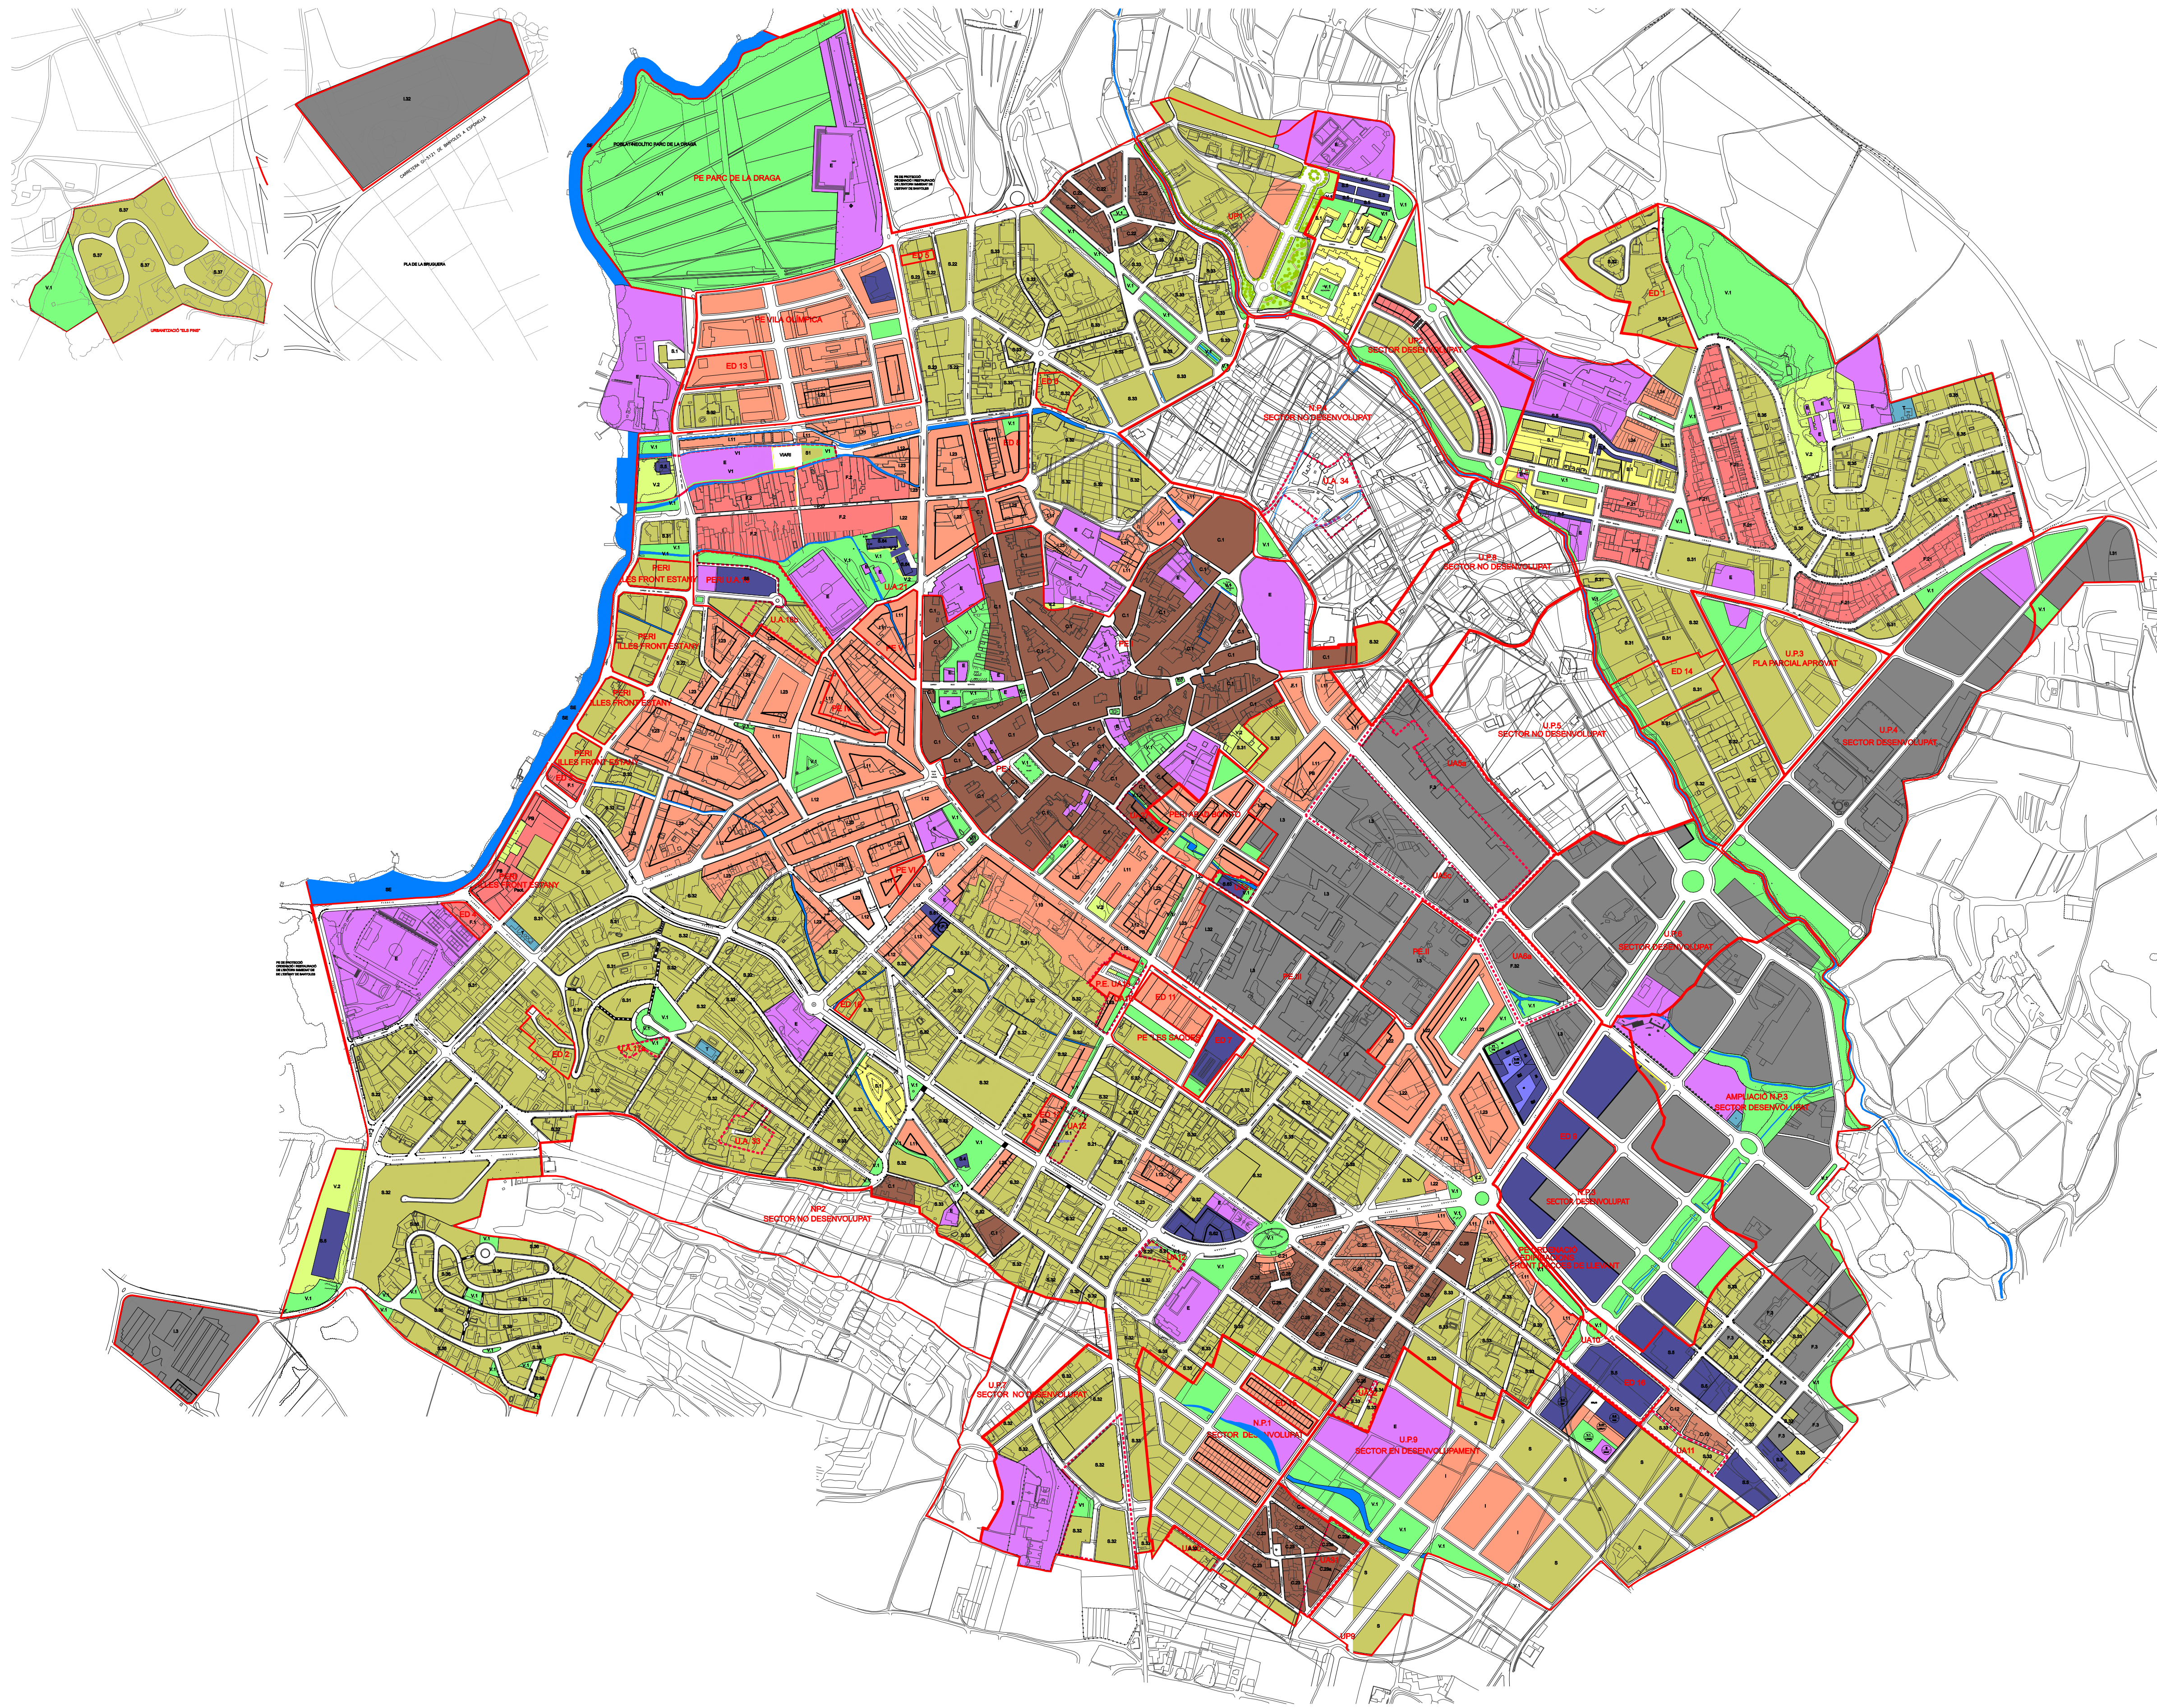

CONJUNTS D'ORDENACIÓ UNITÀRIA

C.1 CONJUNTS HISTÒRICS
C.1, C.12

C.2 CONJUNTS URBANÍSTICS
C.21, C.22, C.23, C.23a, C.25

PORXADA

ILLES D'ALINEACIÓ GEOMÈTRICA

I.1 ILLES COMPACTES
I.1.1, I.2, I.3

I.2 ILLES DE PATI INTERIOR
I.2.1, I.2.2, I.2.3, I.2.4

I.3 INDÚSTRIA AÏLLADA
I.3, I.3.1

PORXADA

FRONTS DE CARRERS UNIFORMES

F.1 CARRER COMERCIAL
F.1

F.2 CARRER DE CASES
F.2, F.2.1

F.3 INDÚSTRIA ENTRE MITGERES
F.3, F.3.1

SOLARS D'OCCUPACIÓ SINGULAR

S.1 BLOCS AÏLLATS
S.1

S.2 CASES SEPARADES
S.2.1, S.2.2, S.2.3

S.3 XAILETS AÏLLATS
S.3.1, S.3.2, S.3.3
S.3.4, S.3.5, S.3.6, S.3.7

S.4 ZONES ON ES ADMISSIBLE LA MODIFICACIÓ DEL PLA GENERAL REFERENT A LA COMPATIBILITAT

S.4 SOLARS DE PROTECCIÓ HISTÒRICO ARTÍSTICA
S.4

S.5 SERVEIS GENERALS
S.5

S.6 VOLUMETRIA ESPECÍFICA
S.6.1, S.6.2, S.6.3

V.2 VERD PRIVAT
V.2

V.1 VIARI

E EQUIPAMENT

V.1 ESPAIS LLIBRES

T INFRASTRUCTURES

S.E SISTEMA DE L'ESTANY

LÍMITS


LIMIT SOL URBÀ

LIMIT DE SÒL URBANITZABLE

LIMIT UNITAT D'ACTUACIÓ

LIMIT DE PLA ESPECIAL

LIMIT ESTUDI DE DETALL APROVAT

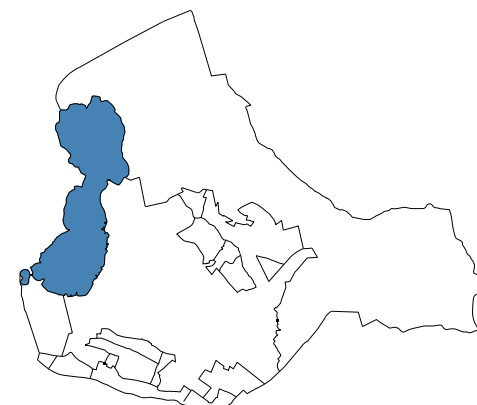

PLA D'ORDENACIÓ URBANÍSTICA MUNICIPAL
BANYOLES

Planejament urbanístic vigent. Text refós 2001

Ordenació del sòl urbà i urbanitzable