

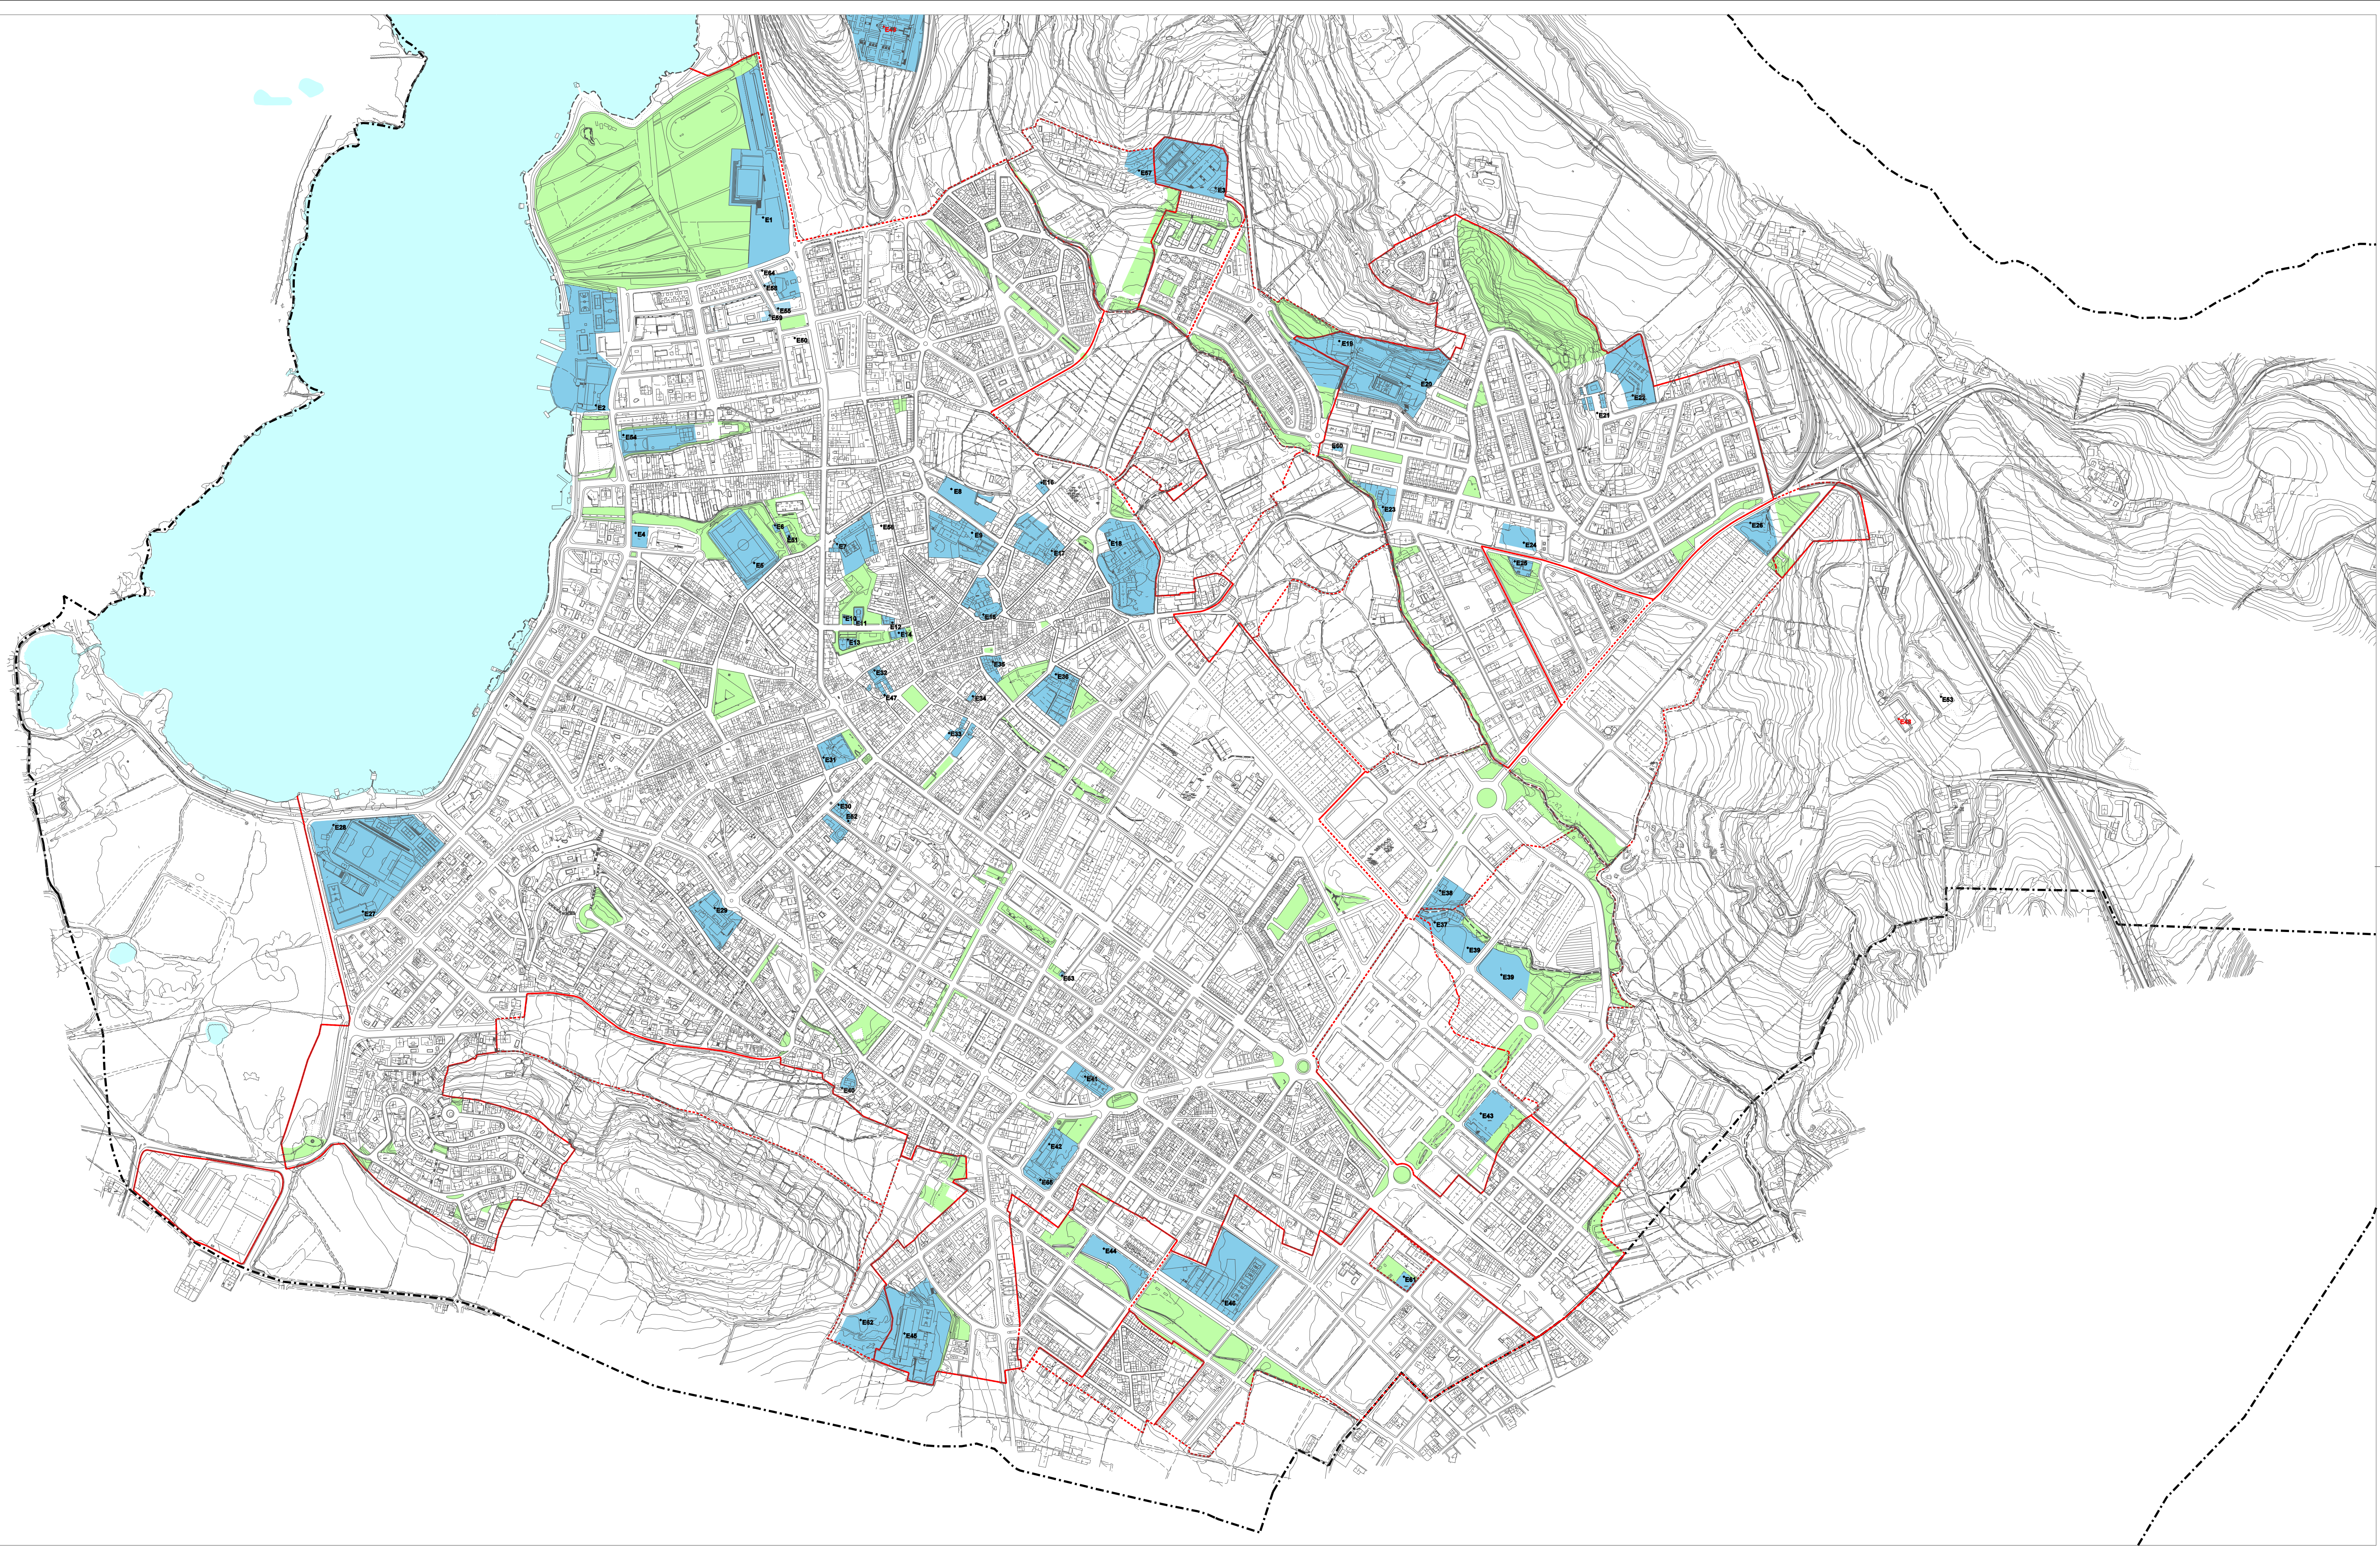


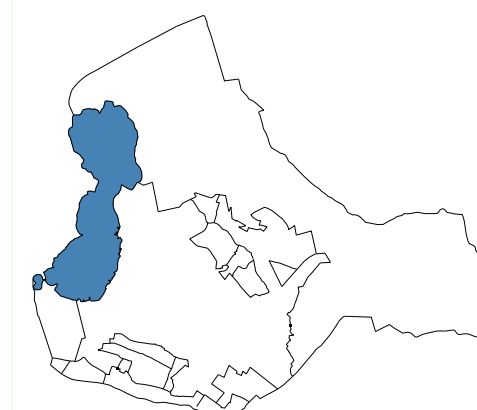

- | | | | | | |
|----------------------------------|-------------------------------------|------------------------------------|-------------------------------|--------------------------------|--|
| ◆ E1 Pavelló municipal d'esports | E12 AISS | E23 "CanPuig" escola bresol | E34 Llotja del tint | E45 IES Pla de l'Estanty | E56 E. escolar c. Sant Martíria |
| E2 Club Natació Banyoles | E13 Llar d'avis | E24 Equipament "CanPuig" | E35 Museu Arqueològic / CEC | E46 CEIP Mare de Déu del Remei | E57 Equipament UP1 |
| E3 IES "El Brugulat" | E14 Museu Darder | E25 Llar residencial El Sopluig | E36 Convent de la Providència | E47 Oficina d'informació | E58 Creu Roja |
| E4 Equipament UA-18 | E15 Església Sta. Maria dels Turers | E26 Equipament UP4 | E37 La Farga | E48 Parc de Bombers (SNU) | E59 CAP |
| E5 Camp vell de futbol | E16 Serveis brigada municipal | E27 IES "Pere Alsius" | E38 Policia Autònoma | E49 Cementiri Municipal (SNU) | E60 Casal de Barri Can Puig |
| E6 Can Quim del Rec | E17 Convent del Sagrat Cor | E28 Camp municipal de futbol | E39 Equipament Ampl. NP3 | E50 Biblioteca | E61 Equipament illa 13 UP9 |
| E7 CEIP "La Vila" | E18 Monestir de St. Esteve | E29 Clínica Salus Informorum | E40 Església del Remei | E51 Espai jove Cal Drac | E62 Equipament UP7 |
| E8 Can Castanyer | E19 Pavelló municipal "Can Puig" | E30 Ajuntament | E41 Església de St. Pere | E52 Teatre Municipal | E63 Equipament Les Saques |
| E9 Llar Santa Teresa Jornet | E20 CEIP "Can Puig" | E31 Convent de les Carmelites | E42 Parvulari de Guàrdol | E53 Nau brigada municipal | E64 Escola de natura |
| E10 Correus | E21 C. C. del Pla de l'Estanty | E32 Centre Cultural "Els Catòlics" | E43 Equipament NP3 | E54 CEIP La Draga | E65 Casal Sant Pere. Ateneu obert de la dona |
| E11 Telefònica | E22 COIET | E33 Club XX - Alberg de Juventut | E44 Equipament NP1 | E55 CAP Banyoles | |

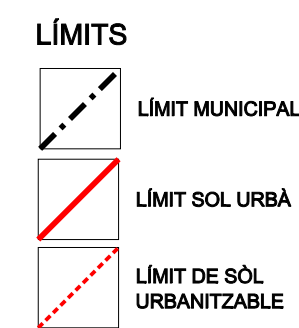

PLA D'ORDENACIÓ URBANÍSTICA MUNICIPAL
BANYOLES

Avanç
Equipaments i zones verdes



E 1:5.000 (DIN A1)
E 1:10.000 (DIN A3)

0 50 100 200 m



Juliol 2014

i.19

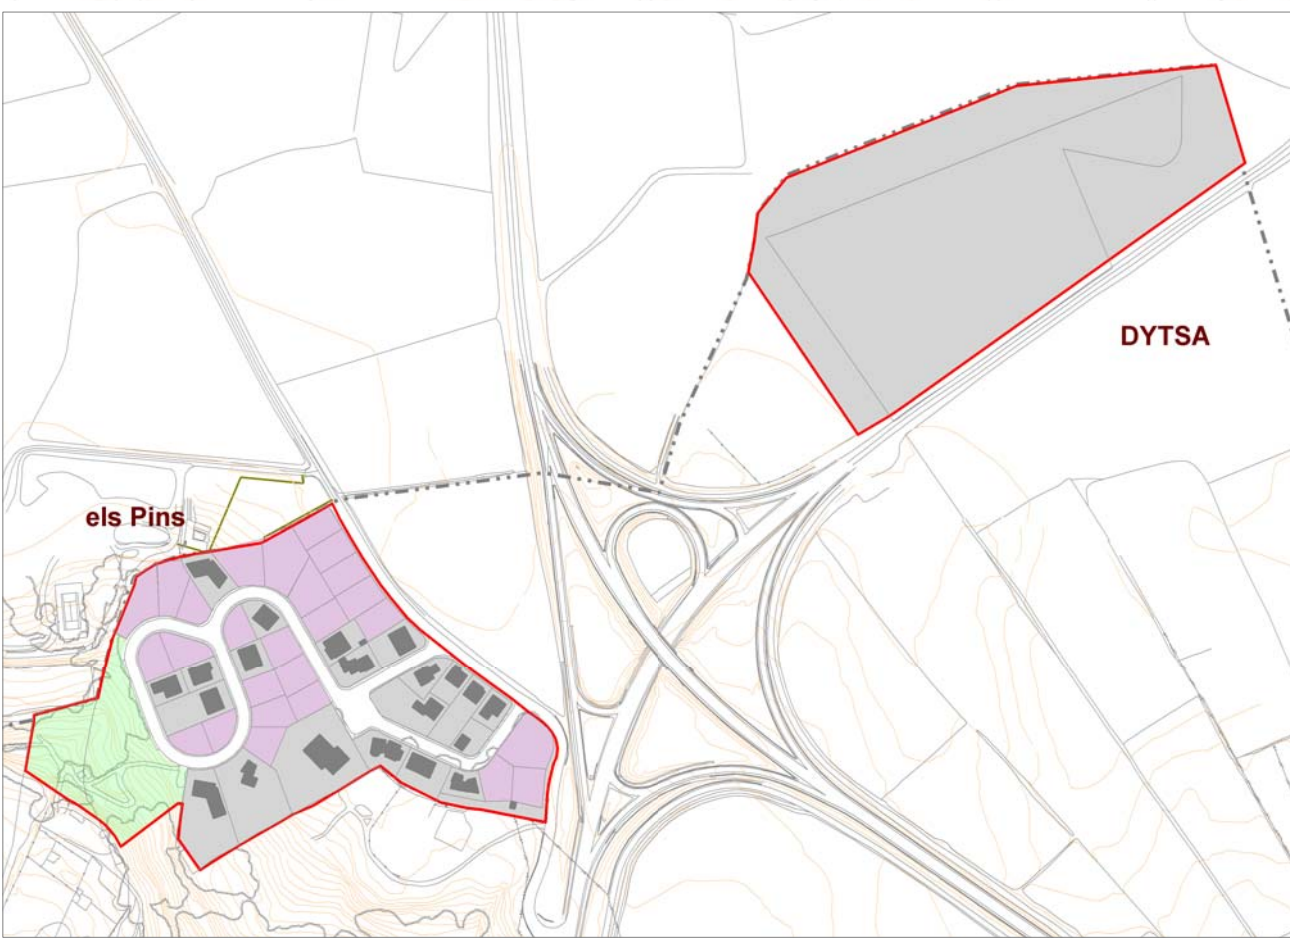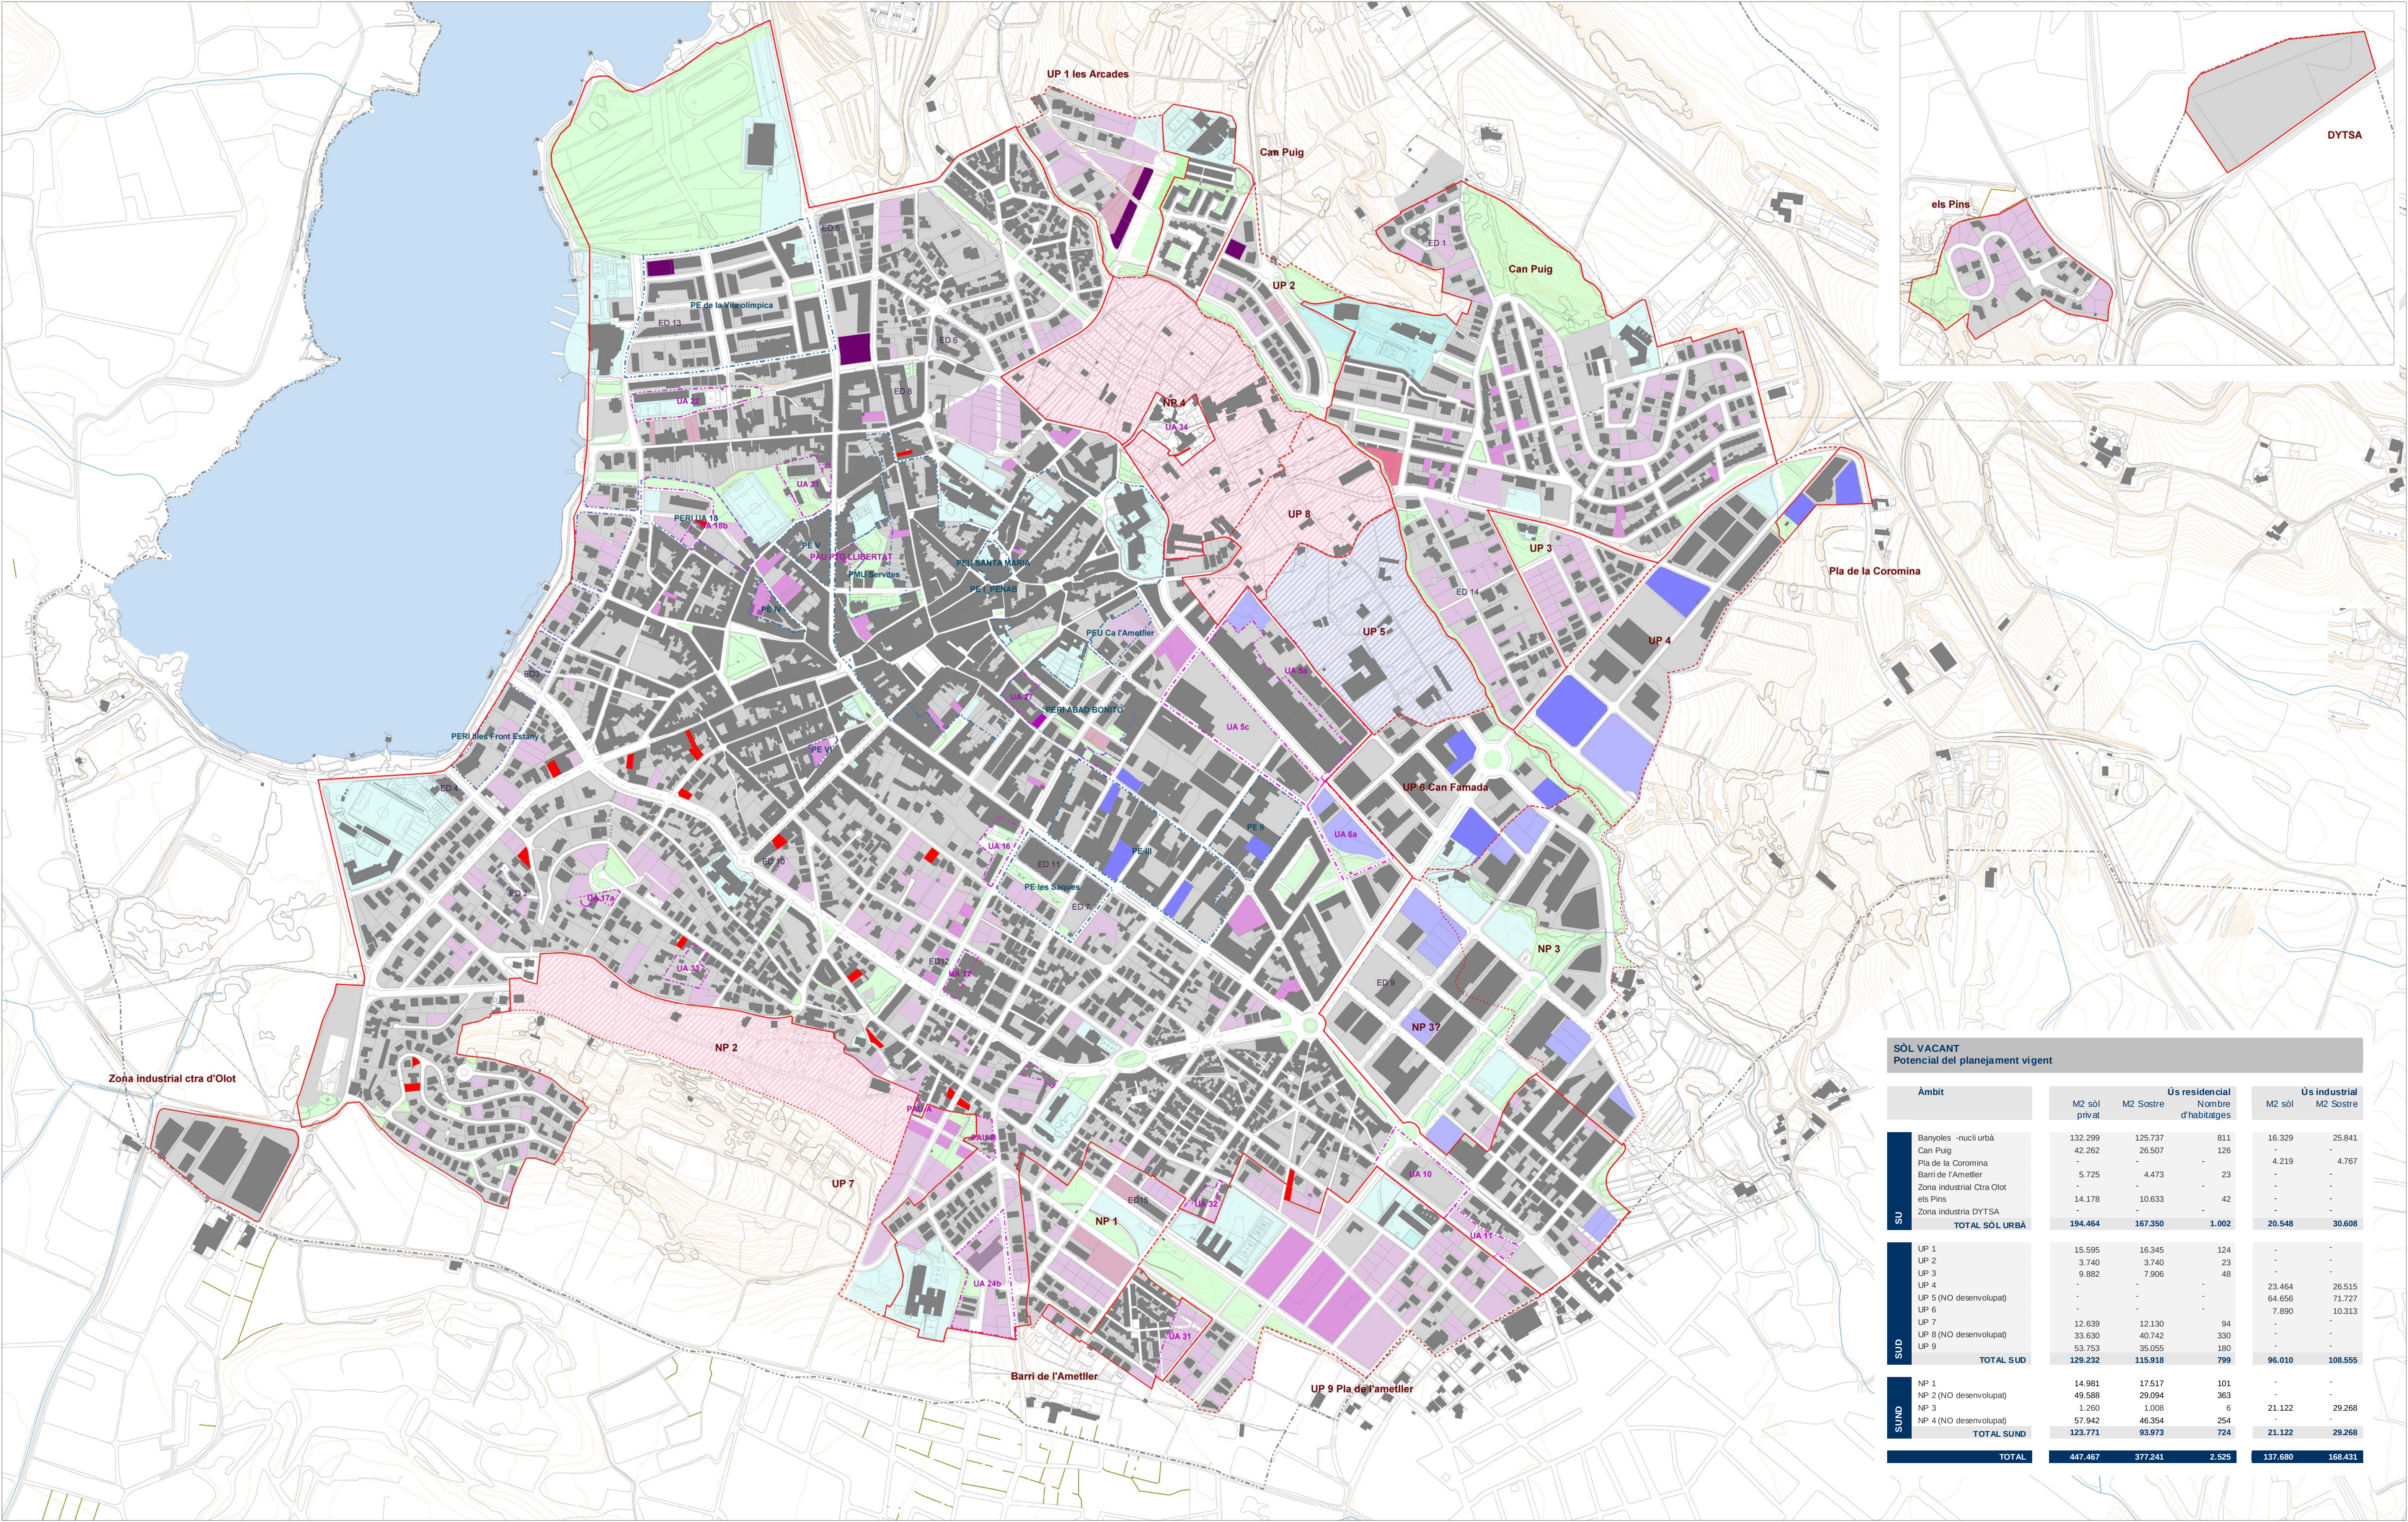

SÒL VACANT Potencial del planejament vigent						
Àmbit		Ús residencial			Ús industrial	
		M2 sòl privat	M2 Sostre	Nombre d'habitatges	M2 sòl	M2 Sostre
SU	Banyoles -nucli urbà	132.299	125.737	811	16.329	25.841
	Can Puig	42.262	26.507	126	-	-
	Pla de la Coromina	-	-	-	4.219	4.767
	Barri de l'Ametller	5.725	4.473	23	-	-
	Zona industrial Ctra Olot	-	-	-	-	-
	els Pins	14.178	10.633	42	-	-
	Zona indústria DYTSA	-	-	-	-	-
TOTAL SÒL URBÀ		194.464	167.350	1.002	20.548	30.608
SUD	UP 1	15.595	16.345	124	-	-
	UP 2	3.740	3.740	23	-	-
	UP 3	9.882	7.906	48	-	-
	UP 4	-	-	-	23.464	26.515
	UP 5 (NO desenvolupat)	-	-	-	64.656	71.727
	UP 6	-	-	-	7.890	10.313
	UP 7	12.639	12.130	94	-	-
	UP 8 (NO desenvolupat)	33.630	40.742	330	-	-
	UP 9	53.753	35.055	180	-	-
TOTAL SUD		129.232	115.918	799	96.010	108.555
SUND	NP 1	14.981	17.517	101	-	-
	NP 2 (NO desenvolupat)	49.588	29.094	363	-	-
	NP 3	1.260	1.008	6	21.122	29.268
	NP 4 (NO desenvolupat)	57.942	46.354	254	-	-
TOTAL SUND		123.771	93.973	724	21.122	29.268
TOTAL		447.467	377.241	2.525	137.680	168.431

SÒL VACANT RESIDENCIAL

- Edificacions plurifamiliars en bloc aïllat
- Edificacions plurifamiliars entre mitgeres
- Edificacions plurifamiliars i unifamiliars entre mitgeres
- Habitatges unifamiliars en filera
- Habitatges unifamiliars aïllats o aparellats
- Sectors a desenvolupar segons planejament vigent
- Superfície < Parcel·la mínima

SÒL VACANT INDUSTRIAL

- Indústria aïllada
- Indústria entre mitgeres
- Sectors a desenvolupar segons planejament vigent

RÈGIM DEL SÒL. Planejament vigent

- Sòl urbà
- Sòl urbanitzable delimitat
- Sòl urbanitzable no delimitat

ÀMBITS D'ACTUACIÓ EN SÒL URBÀ


- Àmbit Pla especial
- Àmbit de PMU / PEMU
- Àmbit d'Unitat d'actuació / Polígon d'actuació urbanística
- Àmbit d'Estudi de detall

ZONES

- Zona
- SISTEMES
-
- Equipaments
- Espais lliures
- Habitatges dotacionals

INFORMACIÓ CARTOGRÀFICA DE BASE

- Parcel·lari. Propietat urbana. Cartografia cadastral
- Edificacions. Cartografia 1/1000
- Curs fluvial. Cartografia 1/5000
- Limit municipal. 1/5000

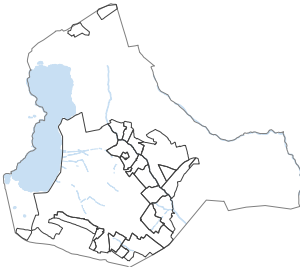

PLA D'ORDENACIÓ URBANÍSTICA MUNICIPAL
BANYOLES

Avanç
SÒL VACANT

E 1:5.000 (Din A1)


0 100 500 m



Ajuntament de
BANYOLES

Generalitat de Catalunya
Departament de Territori i Sostenibilitat
Direcció General d'Ordenació del Territori i Urbanisme

juní 2 014
i.20

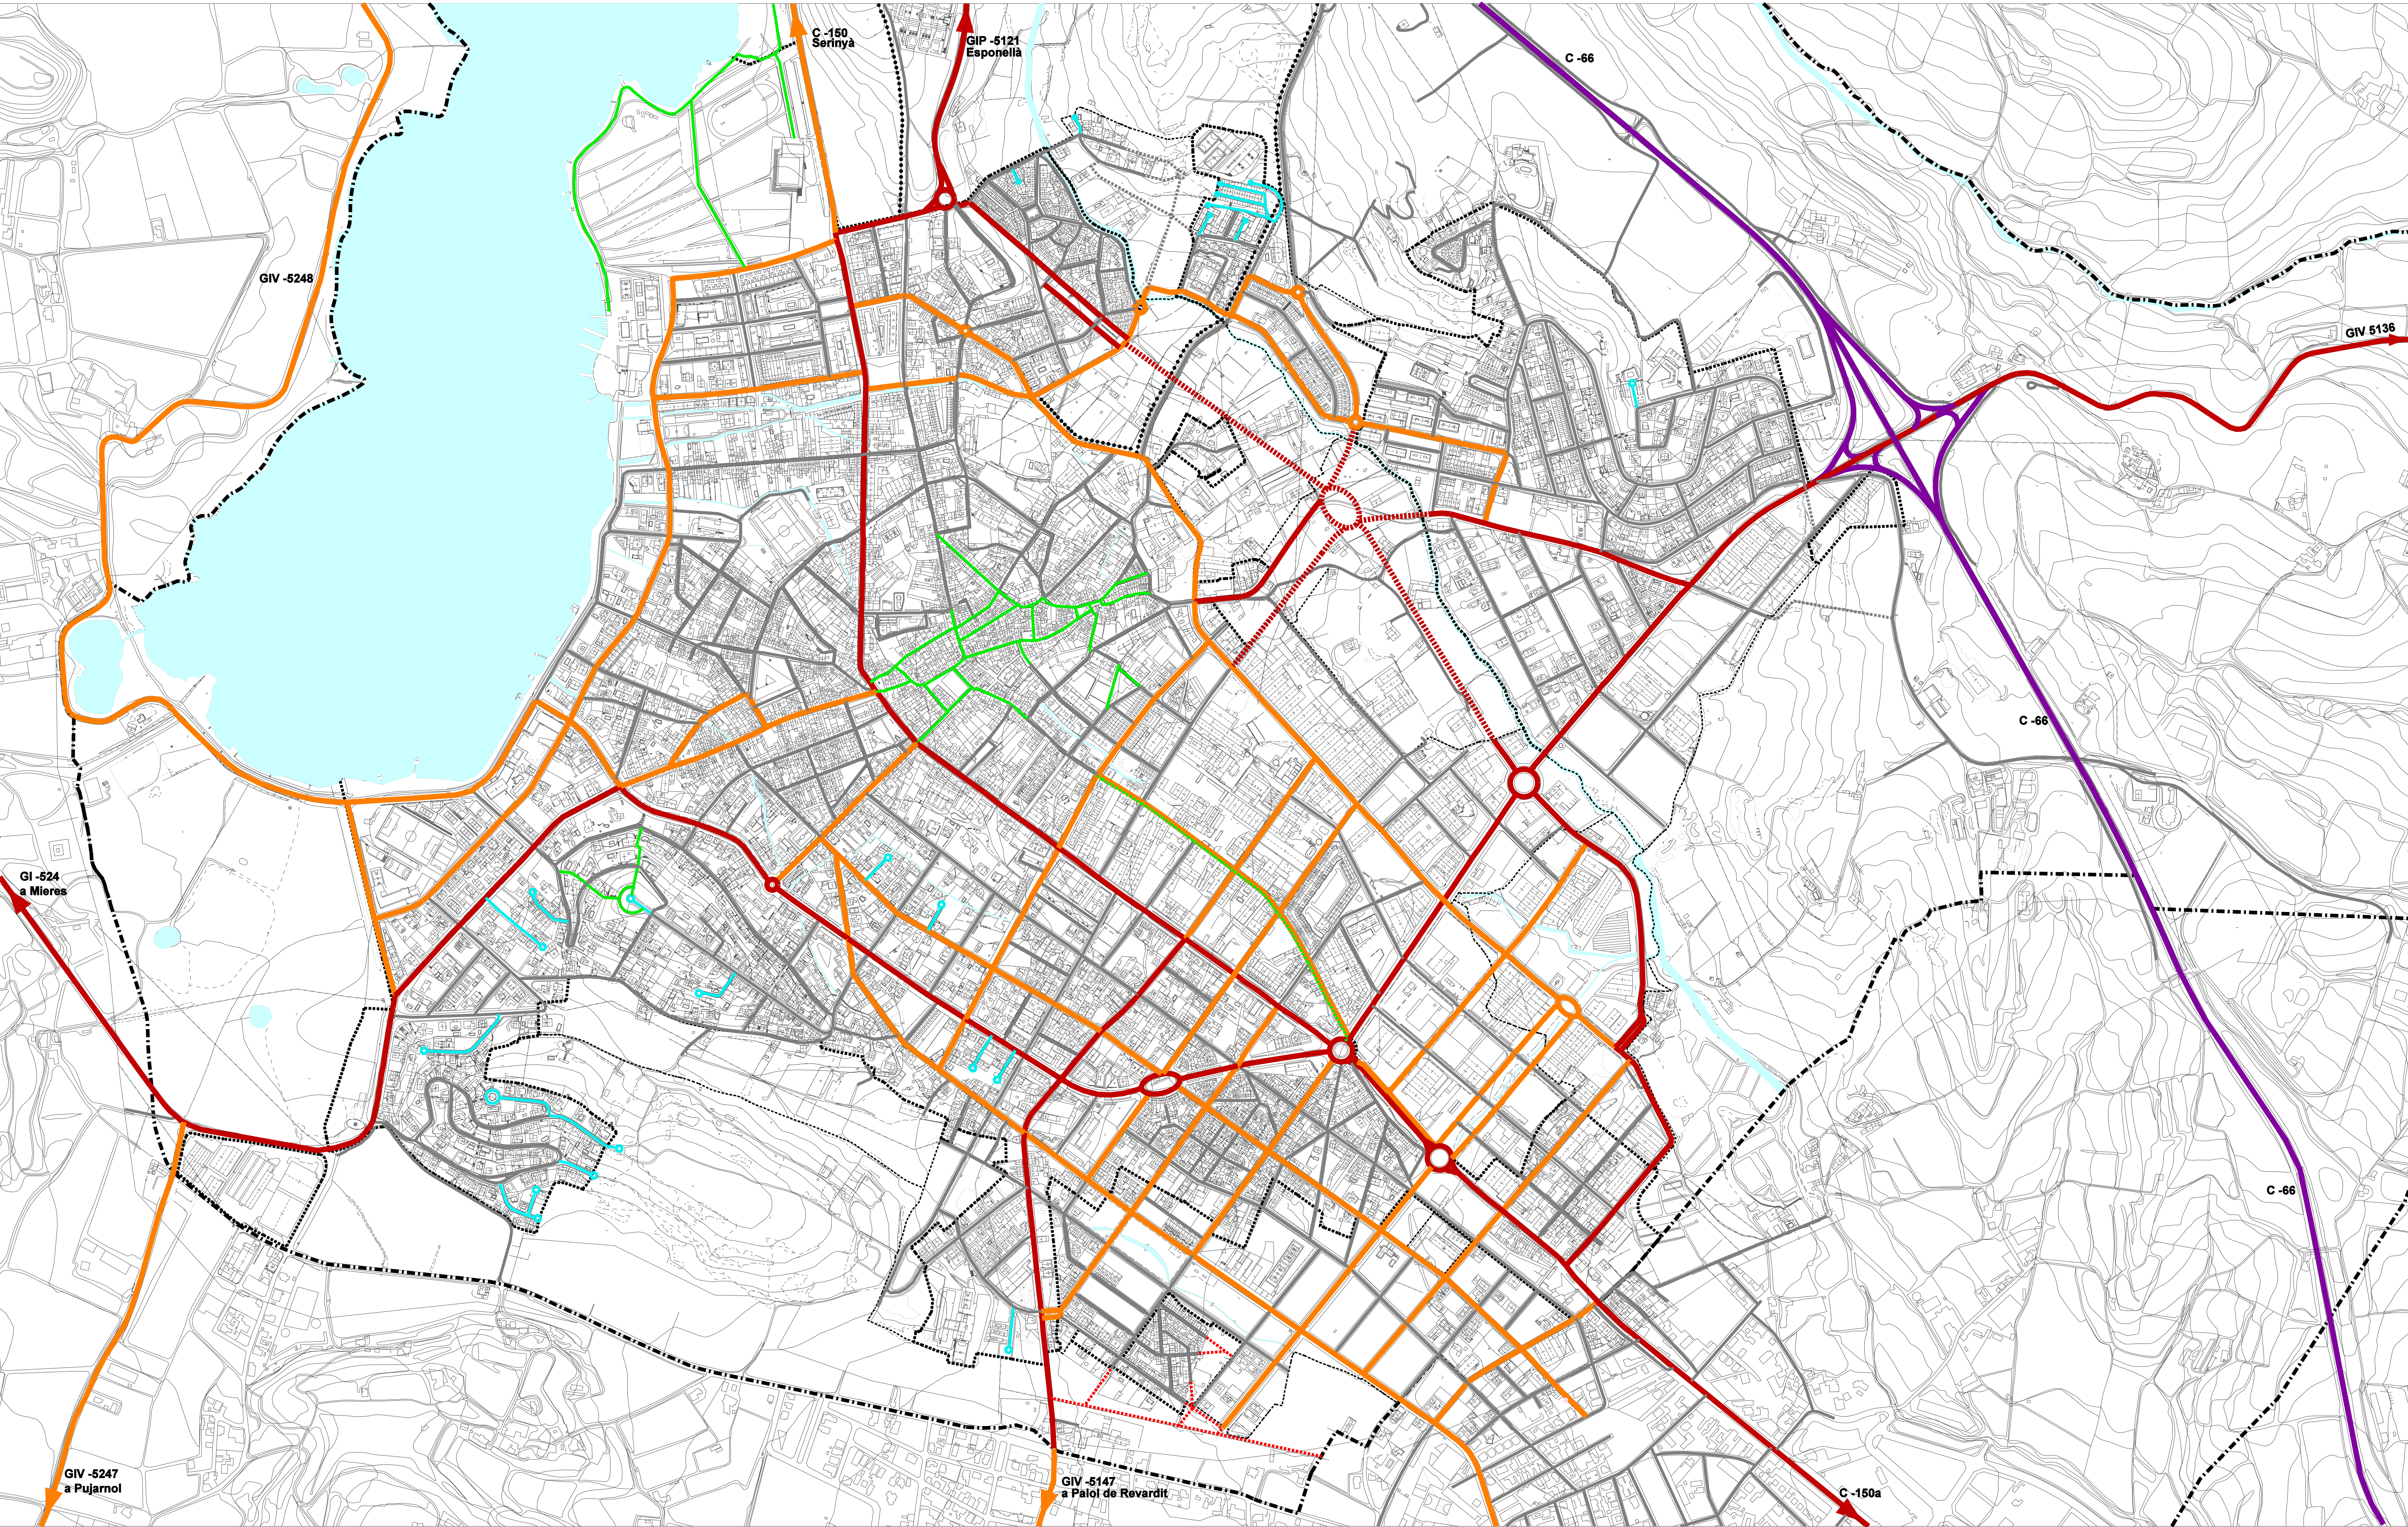

XARXA DE CARRETERES:

- Xarxa territorial
- Xarxa comarcal
- Xarxa local

XARXA ESTRUCTURANT PRINCIPAL:

- Existent
- Nou traçat

XARXA ESTRUCTURANT SECUNDÀRIA:

- Existent
- Nou traçat

XARXA LOCAL:


- Existent
- Nou traçat
- Xarxa compartida cotxe - bicicleta
- Trànsit restringit
- Atzucats

XARXA DE CAMINS:

- Estructurants
- Locals
- GR

INFORMACIÓ CARTOGRÀFICA DE BASE

- Límit del Terme Municipal
- Sòl Urbà
- Sòl Urbanitzable

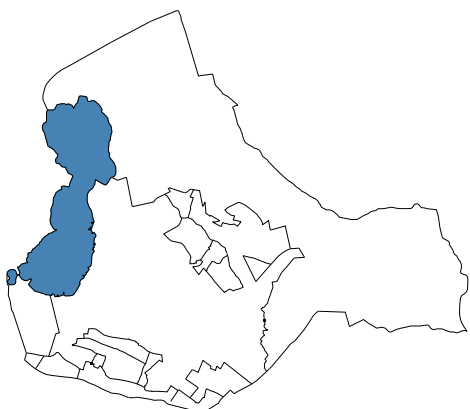

PLA D'ORDENACIÓ URBANÍSTICA MUNICIPAL
BANYOLES

Avanç
Estructura de la xarxa viària

E 1:5.000 (DIN A1)

E 1:10.000 (DIN A3)

0 50 100 200 m



Generalitat de Catalunya
Departament de Territori i Sostenibilitat
Direcció General d'Ordenació del Territori i Urbanisme

Juliol 2014

i.21